


WYLOT z BOŚ do rowu  
(operat wodnoprawny  
Dec. Nr 255/2014, z dnia  
12.05.2014r. wylot W2)

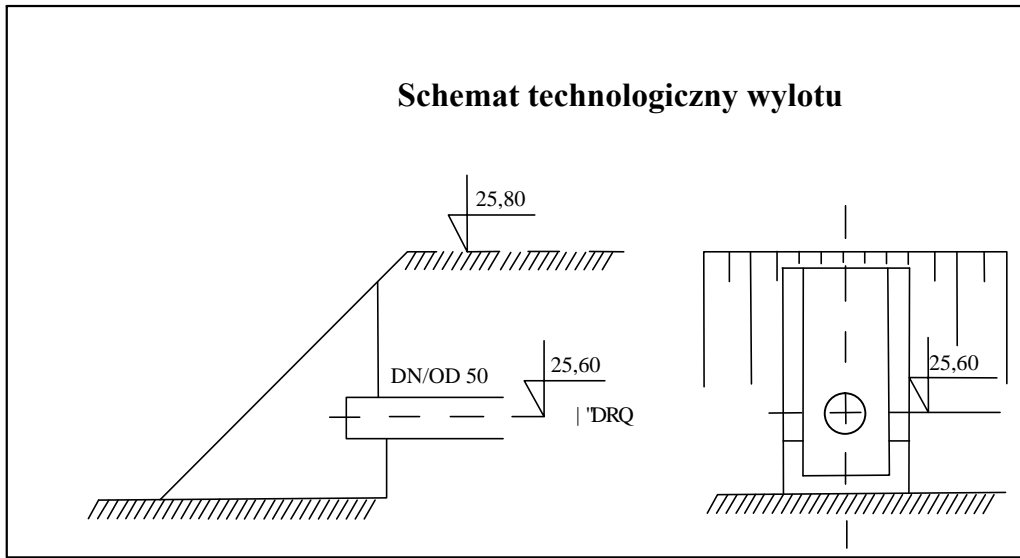

LEGENDA:	
Q0 0	- qel [t u el cplc] elgny
PVC 110	- /hepcflxpcstp[0310 mm - PRZYŁĄCZE
PVC 110	- /hepcflxpcstp[0110 mm
PE 50	- /hepcflxpcstp[050 mm
d.r./-n.	- ftgpc [tq] u el el [T- W NASYPIE
s.ch./-n.	- uwf plc [ej qppe] T- W NASYPIE
s.r.	- studzienka rozdzielcza DN 400 mm
s.t.	- studzienka kanalizacyjna DN 315 mm
RO (LUTRO) (Q0)	- rt [gr qo r qy plc] elgny/surowego / oczyszczonego



<b>JEDNOSTKA PROJEKTOWA:</b> Przedsiębiorstwo Naukowo-Techniczne GLOBAL TECHNICS ul. Jagiellońska 9b/1 17-100 Białek Podlaski		<b>ZAMAWIAJĄCY:</b> Wł [T] o [p] Ucy pq wł [O] [E] [U] [m] [f] [q] [y] [u] [n] [g] [l] ; 98/322 Ucy pq <b>OBIEKT:</b> Rt [f] qo qy c [q] el [t u el cplc] elgny T o [p] c Ucy pq wł [O] [E] [U] [m] [f] [q] [y] [u] [n] [g] [l] ; 98/322 Ucy pq	
<b>TRESC PROJEKTU:</b> OPERAT WODNOPRAWNY NA SZCZEGÓLNE KORZYSTANIE Z WÓD ODPROWADZANYCH Z POŚ W MIEJSCOWOŚCI GRZYWBNO OBR. STARY KRAKÓW DZ. 343/1, GMINA SŁAWNO		<b>SKALA:</b> 1:500	
<b>TRESC RYSUNKU:</b> PLAN SYTUACYJNY PO "PCT" K/ EGPT'S65B WRAZ ZE SCHEMATEM WYLOTU DO ROWU NA F\ K/ EGPT'S65B		<b>FAZA PROJEKTU:</b> OPERAT WODNOPRAWNY	
<b>BRANŻA SANITARNA:</b> mgr inż. Jacek A. Roszczyk		<b>NR RYSUNKU:</b> 01	
<b>BRANŻA ELEKTRYCZNA:</b> ...		<b>BRANŻA:</b> SANITARNA	
<b>NR UPRAWNIEN:</b> PDL/0054/PODS/09		<b>DATA:</b> 02.2015 r.	
<b>PODPIS:</b>		<b>PODPIS:</b>	

<b>KARTA REJESTRACYJNA MAPY DO CELÓW PROJEKTOWYCH</b>		
Nazwa miejscowości: <b>Stary Kraków</b> Nazwa i identyfikator gminy: <b>321306_2-Sławno-G</b> Nazwa i identyfikator obrębu: <b>Stary Kraków 0015</b> Działka nr: <b>343/1</b>	Imię i nazwisko lub nazwa podmiotu wykonującego prace geodezyjne <b>GEO-TRANS</b> Paweł Szeląg 76-200 Słupsk ul. T. Kotarbińskiego 2/21 NIP 839-259-13-87 REGON 221754593 Tel. 602-184-678 www.geotrans.słupsk.pl	
<b>SKALA: 1:500</b> Układ współrzędnych: 2000 Poziom odniesienia wysokości: <b>Kronsztad '86</b>	<b>Oznaczenie kancelaryjne zgłoszenia pracy geodezyjnej:</b> <b>6640.121.2014</b>	
Kierownik roboty: <b>GEODETA UPRAWNIONY</b> <i>Piotr Jęmek</i> uprawnienia nr 20360 (imię, nazwisko, nr i zakres upr. zaw., podpis)	<b>W zakresie opracowania znajdują się punkty osnowy geodezyjnej nr:</b>  podlegające ochronie na podstawie art. 15, art. 48 ust. 1 pkt 3 ustawy Prawo geodezyjne i kartograficzne	
<b>Mapę do celów projektowych sporządzono przy wykorzystaniu*:</b>  1) zbiorów danych PZGik, o których mowa w art. 4 ust. 1a pkt. 1, 2, 3, 8, 10 i 11 oraz ust. 1b ustawy Prawo geodezyjne i kartograficzne; 2) wyników pomiarów obiektów nieobjętych bazami danych, o których mowa w pkt 1, wskazanych przez projektanta lub inwestora; 3) opracowań planistycznych oraz projektów budowlanych i innych dokumentów objętych pozwoleniem na budowę, przechowywanych przez organy administracji architektoniczno-budowlanej, dotyczących terenu projektowanej inwestycji lub terenów sąsiednich;		
<b>Granice i nr działek ewidencyjnych:</b> Granice i numery działek ewidencyjnych wniesiono na podstawie numerycznej mapy ewidencji gruntów pozyskanej z PZGik w Sławnie, utworzonej na podstawie digitalizacji mapy ewidencyjnej w skali 1:5000 oraz w części na podstawie pozyskanych operatów pomiaru uzupełniającego w zakresie ewidencji gruntów i budynków. Dane dotyczące granic nie spełniają obowiązujących standardów technicznych. Stan prawny przebiegu granic do czasu ich geodezyjnego ustalenia w terenie może być różny z przedstawionym.		
<b>Informacje dotyczące typu nośnika oraz zawartości nośnika z danymi cyfrowymi:</b> 1. Forma mapy do celów projektowych: <b>cyfrowa/analogowa*</b>		
Nazwa pliku <i>6640.121.2014.Stary.Krakow.dxf</i>	Wielkość <i>313842 B</i>	Data utworzenia <i>26-02-2014</i>
<b>Informacje dodatkowe:</b> 1. Granica obszaru aktualizacji; 2. Redakcja znaków zgodna z rozporządzeniem w sprawie bazy danych geodezyjnej ewidencji sieci uzbrojenia terenu, bazy danych obiektów topograficznych oraz mapy zasadniczej (Dz.U z 2013 poz 383) 3. Wszystkie trwałe obiekty budowlane podlegają wytyczeniu przez jednostkę wykonawstwa geodezyjnego 4. Nie wyklucza się istnienia w terenie również uzbrojenia, o którym brak było informacji branżowych i nie zostało odnalezione w czasie inwentaryzacji geodezyjnej 5. Mapa została wykonana <b>bez ustalenia</b> służebności gruntowych ujawnionych w Księgach Wieczystych		<b>Rejestracja:</b> Poświadczam, że niniejszy dokument został opracowany w wyniku prac geodezyjnych i kartograficznych, których rezultaty zawiera operat techniczny wpisany do ewidencji materiałów państwowego zasobu geodezyjnego i kartograficznego organ prowadzący państwowy zasób geodezyjny: <b>STAROSTA SŁAWIEŃSKI</b> Identyf. ewidencyjny materiału zasobu- operatu technicznego: <i>P.3213.2014.290</i> Data wpisania operatu techn. do ewidencji materiałów zasobu: <i>2014-03-03</i> Imię, nazwisko i podpis osoby reprezentującej organ: <i>Stanisław Kurak</i> <i>Podpisano i potwierdzono w Sławnie, 03.03.2014r.</i>
<b>Uzbrojenie opracowano na podstawie</b> 1. Danych branżowych – z literą B 2. Pośredniego ustalenia przebiegu aparaturą elektromagnetyczną – z literą A 3. Bezpośrednich pomiarów powykonawczych – bez litery  W związku z tym w częściach 1 i 2 nie gwarantuje się kompletności, a dokładność położenia uzbrojenia na mapie może być niższa od dokładności kartometrycznej mapy.		
<b>Data opracowania mapy:</b> <b>4 lutego 2014 r.</b>		