

RZUT PIWNICY

skala 1:50

| | |
|----------------------|------------------|
| 0.1 | Komunikacja |
| 17,31 m ² | wylewka betonowa |

| | |
|---------------------|------------------|
| 0.2 | Piwnica |
| 7,55 m ² | wylewka betonowa |

| | |
|---------------------|---------|
| 0.3 | Piwnica |
| 5,92 m ² | beton |

| | |
|----------------------|------------------|
| 0.4 | Piwnica |
| 12,62 m ² | wylewka betonowa |

| | |
|----------------------|------------------|
| 0.5 | Piwnica |
| 13,21 m ² | wylewka betonowa |


| | |
|----------------------|------------------|
| 0.6 | Piwnica |
| 13,21 m ² | wylewka betonowa |

| | |
|----------------------|------------------|
| 0.7 | Piwnica |
| 12,62 m ² | wylewka betonowa |

| | |
|---------------------|------------------|
| 0.8 | Piwnica |
| 5,92 m ² | wylewka betonowa |

| | |
|--------------------|------------------|
| 0.9 | Hydrofor |
| 7,55m ² | wylewka betonowa |

Razem 85,91 m²

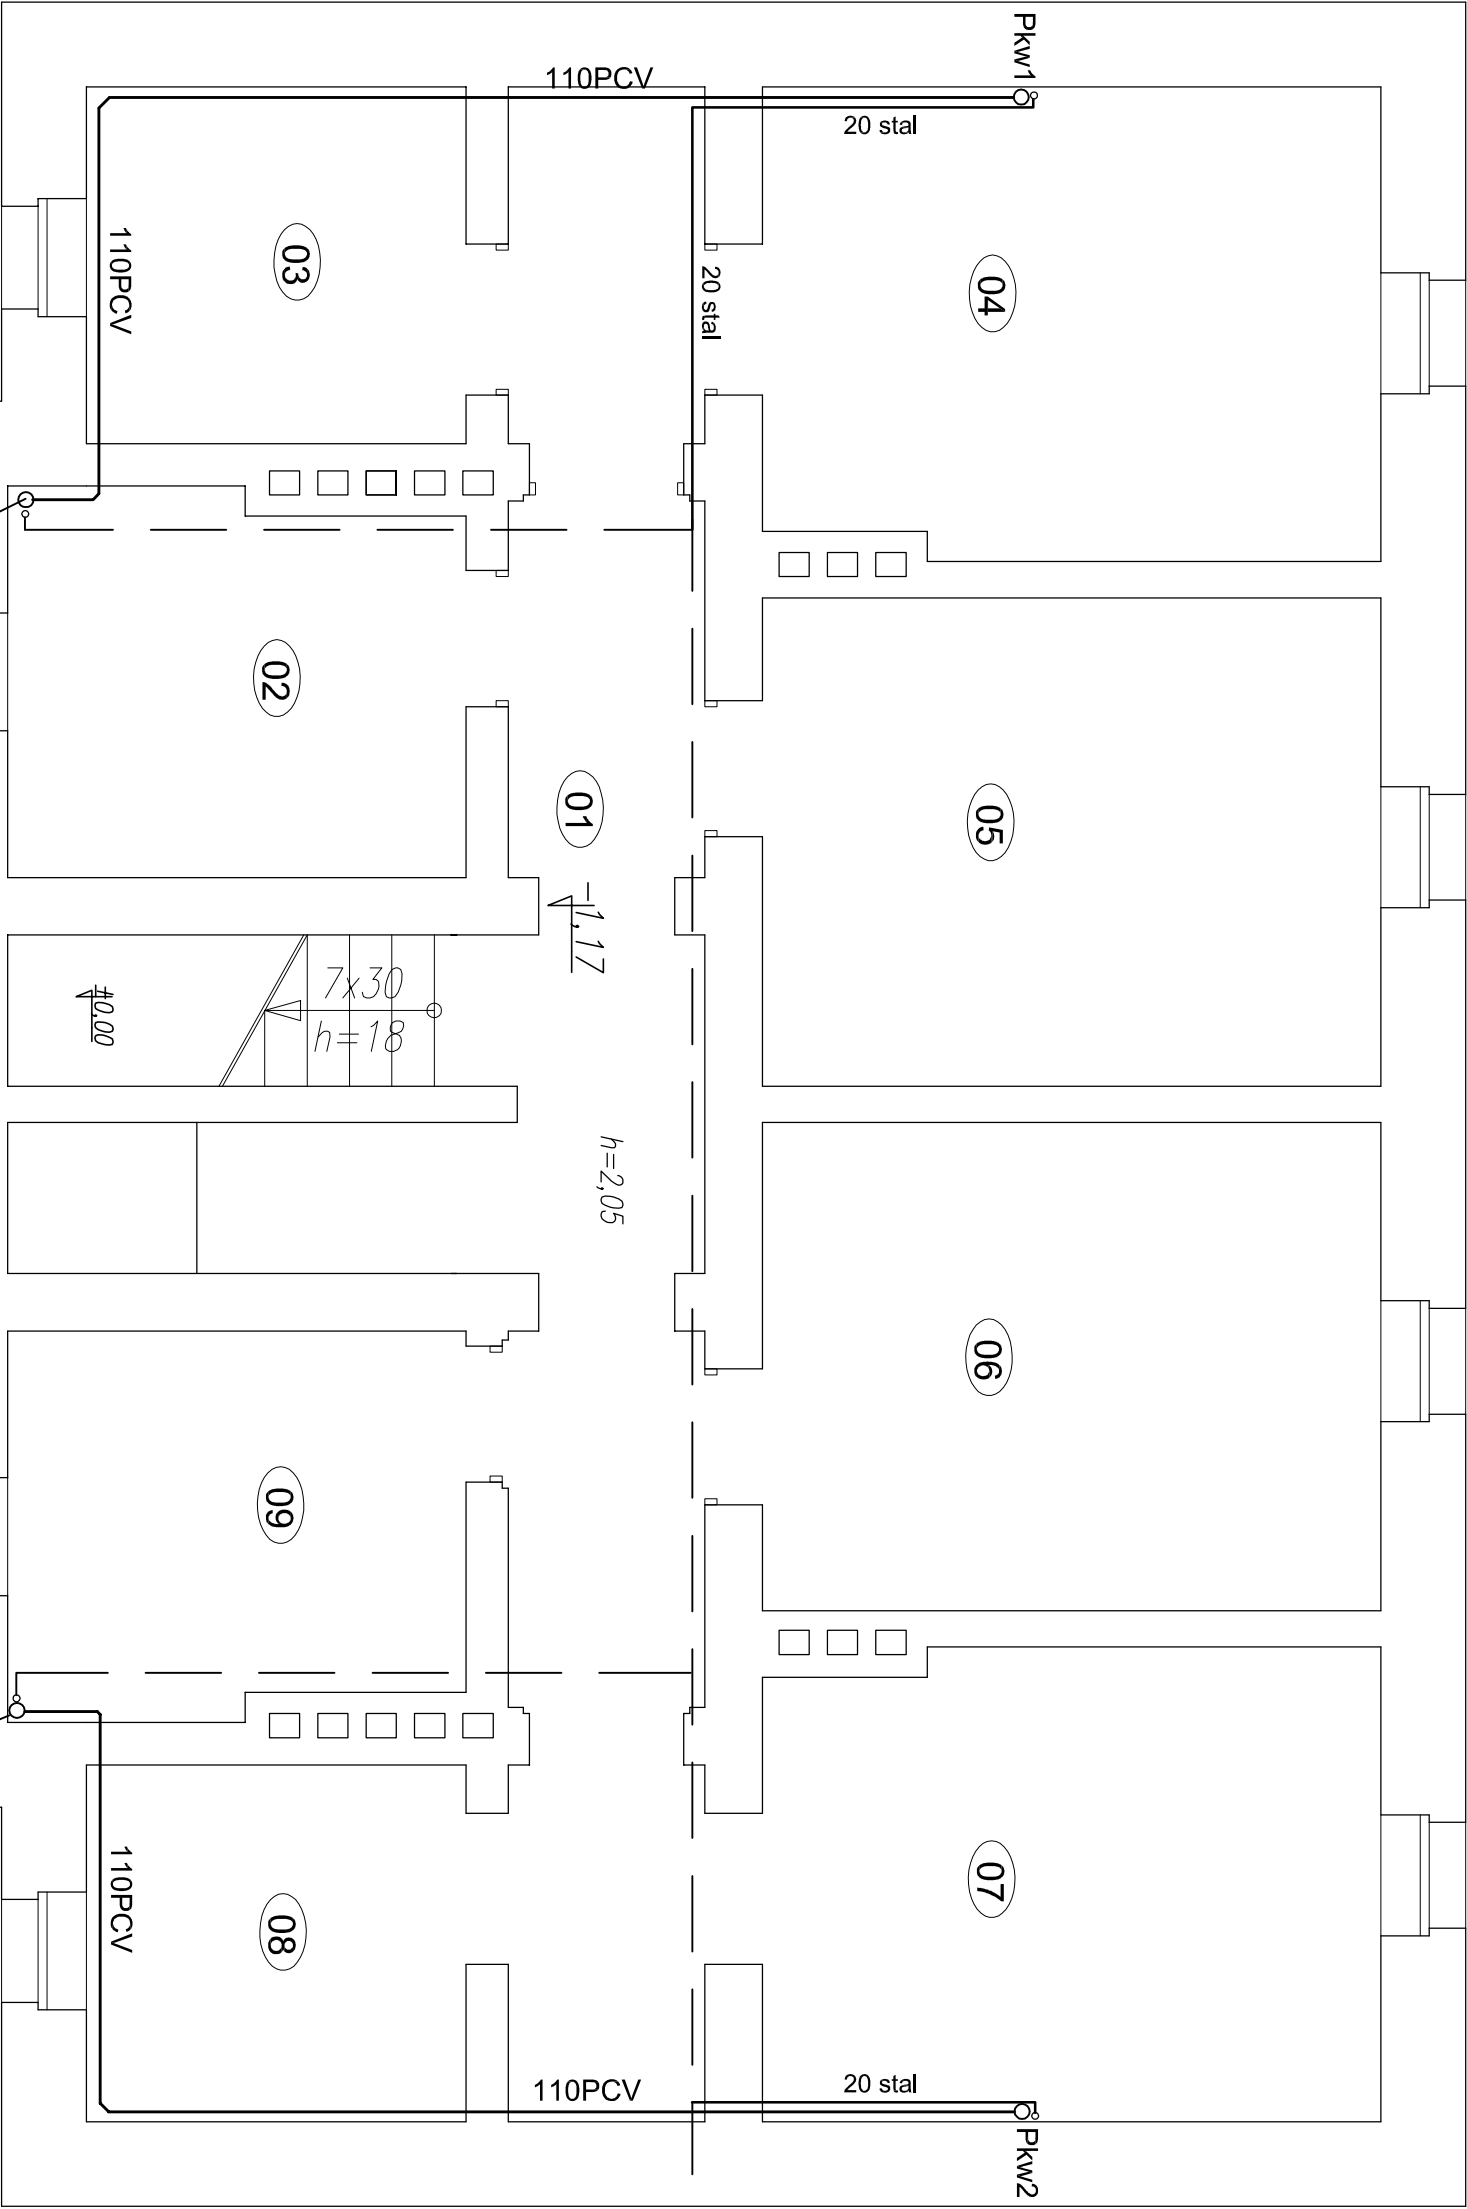

| | |
|--|---|
| PRO-BUD ZAKŁAD PROJEKTOWO-BUDOWLANY data opracowania: Istotopad 2014r. | "PRO-BUD" ZAKŁAD PROJEKTOWO - BUDOWLANY ul. młja Hubala 12; 77-300 Człuchów, tel./fax (059) 834-10-51; kom. 0606-875-561 |
|--|---|

| | |
|--|------------|
| Nazwa opracowania: Przebudowa budynku społecznego w miejscowości Rzyszcze - adaptacja istniejących pomieszczeń na łazienki w istniejących mieszkaniach społecznych. | Skala 1:50 |
| | Nr rys. 1 |

| | |
|--|---|
| Investor: Gmina Sławno ul. M. Curye-Skłodowskiej 10 76-100 Sławno | Adres obiektu: 76-100 Sławno Rzyszcze Nr Dz.: 33/1 |
|--|---|

| | | |
|-----------|--|--------|
| branża | inż. nazwisko, uprawnienia | podpis |
| sanitarna | Zygmunt Cheba Inżynier techniczny do projektowania Dz. nr AN/8346/13834 | |

| | | |
|--|--|--|
| | | |
|--|--|--|

Treść rys:
RZUT PIWNIC.- INSTALACJA WOD-KAN