


PROJEKTOWANY RZUT PARTERU

skala 1:50

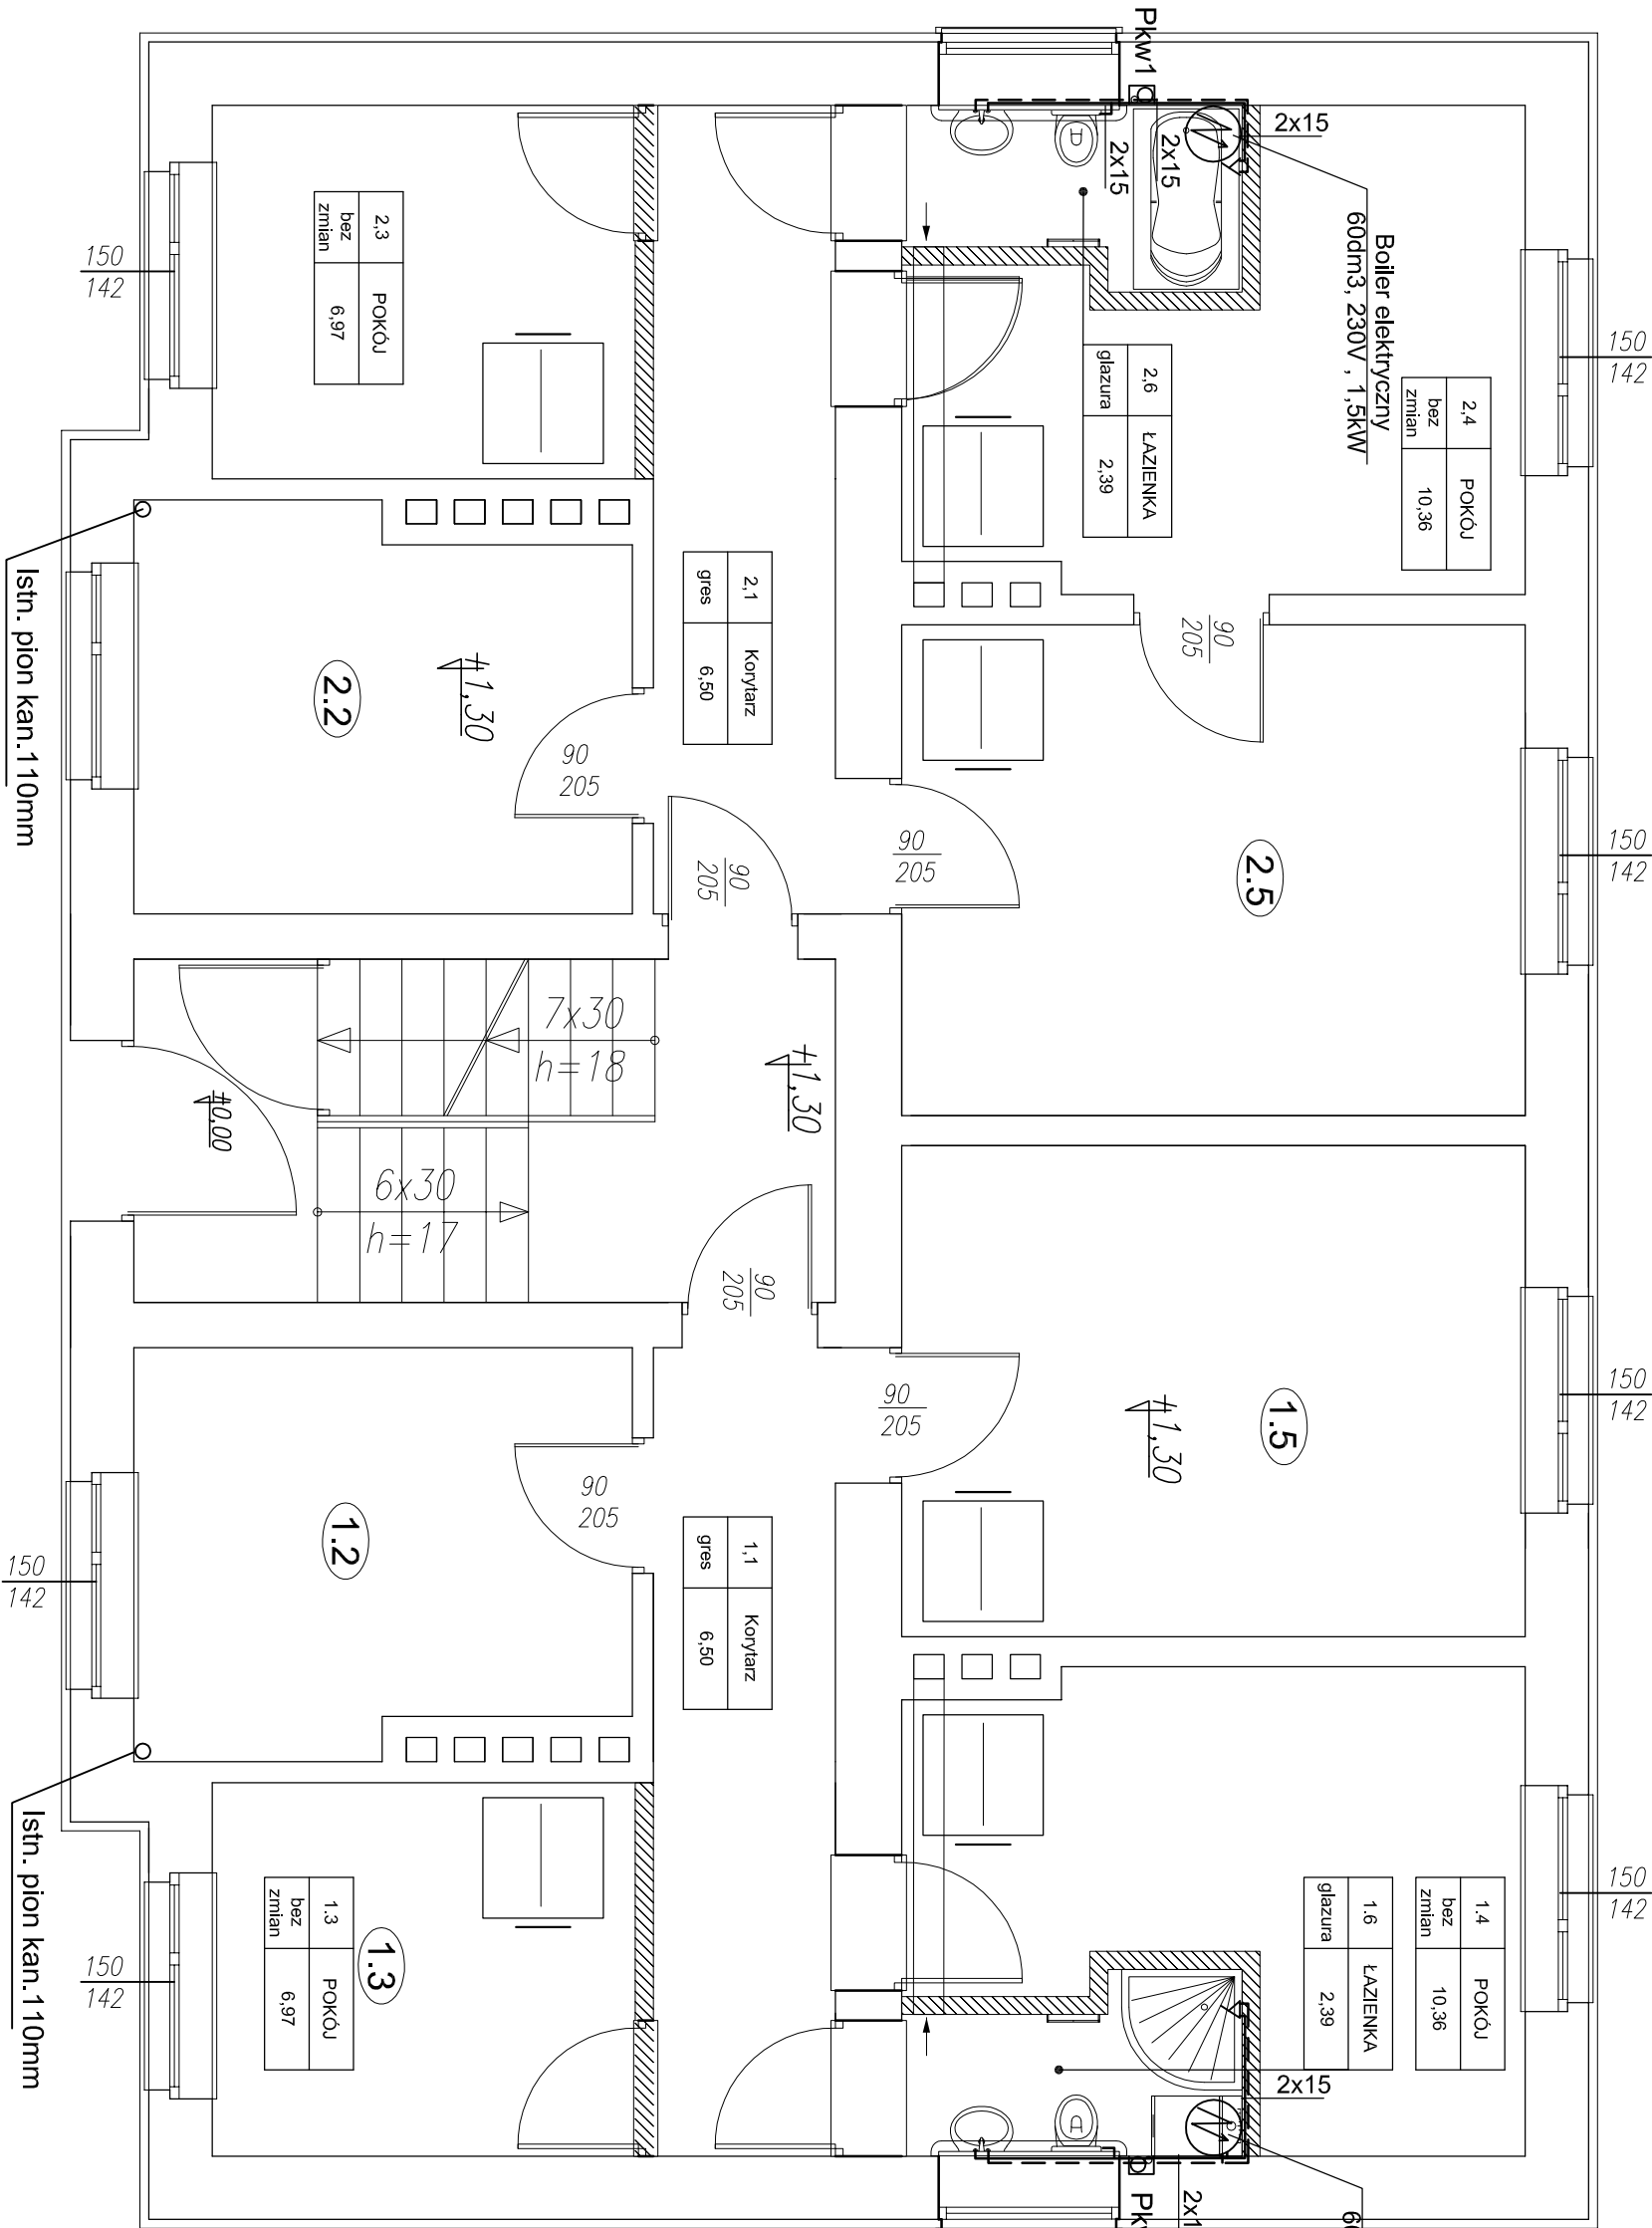

LEGENDA:	
	-kabina natryskowa narożna półokrągła 80x80cm z brodzikiem
	-wanna prostokątna 70x120cm
	-pralka szer. 40cm
	-umywalka 40x33cm
	-zestaw WC stojący z deską 33x40,5cm
	-grzejnik elektryczny łazienkowy szer. 35cm
	-ściany projektowane
	-ściany istniejące

"PRO-BUD" ZAKŁAD ZAKŁAD PROJEKTOWO-BUDOWLANY data opracowania: listopad 2014r. tel./fax (059) 834-10-51; kom. 0606-875-561		PROJEKTOWO - BUDOWLANY ul. młja Hubala 12; 77-300 Człuchów, tel./fax (059) 834-10-51; kom. 0606-875-561	
Nazwa opracowania: Przebudowa budynku socjalnego w miejscowości Ryzyszczewo - adaptacja istniejących pomieszczeń na łazienki w istniejących mieszkaniach socjalnych.		Skala	1:50
Inwestor: Gmina Sławno ul. M. Cury-Skłodowskiej 10 76-100 Sławno		Nr rys.	2
branża		imię, nazwisko, uprawnienia	podpis
sanitarna		Zygmunt Cheba Instalacje sanitarno-techniczne do projektowania Upr. nr AN/8346/13834	
Treść rys: RZUT PARTERU - INSTALACJA WOD-KAN		Adres obiektu: 76-100 Sławno Ryzyszczewo Nr Dz.: 33/1	