


RZUT PIĘTRA - INWENTARYZACJA

skala 1:50

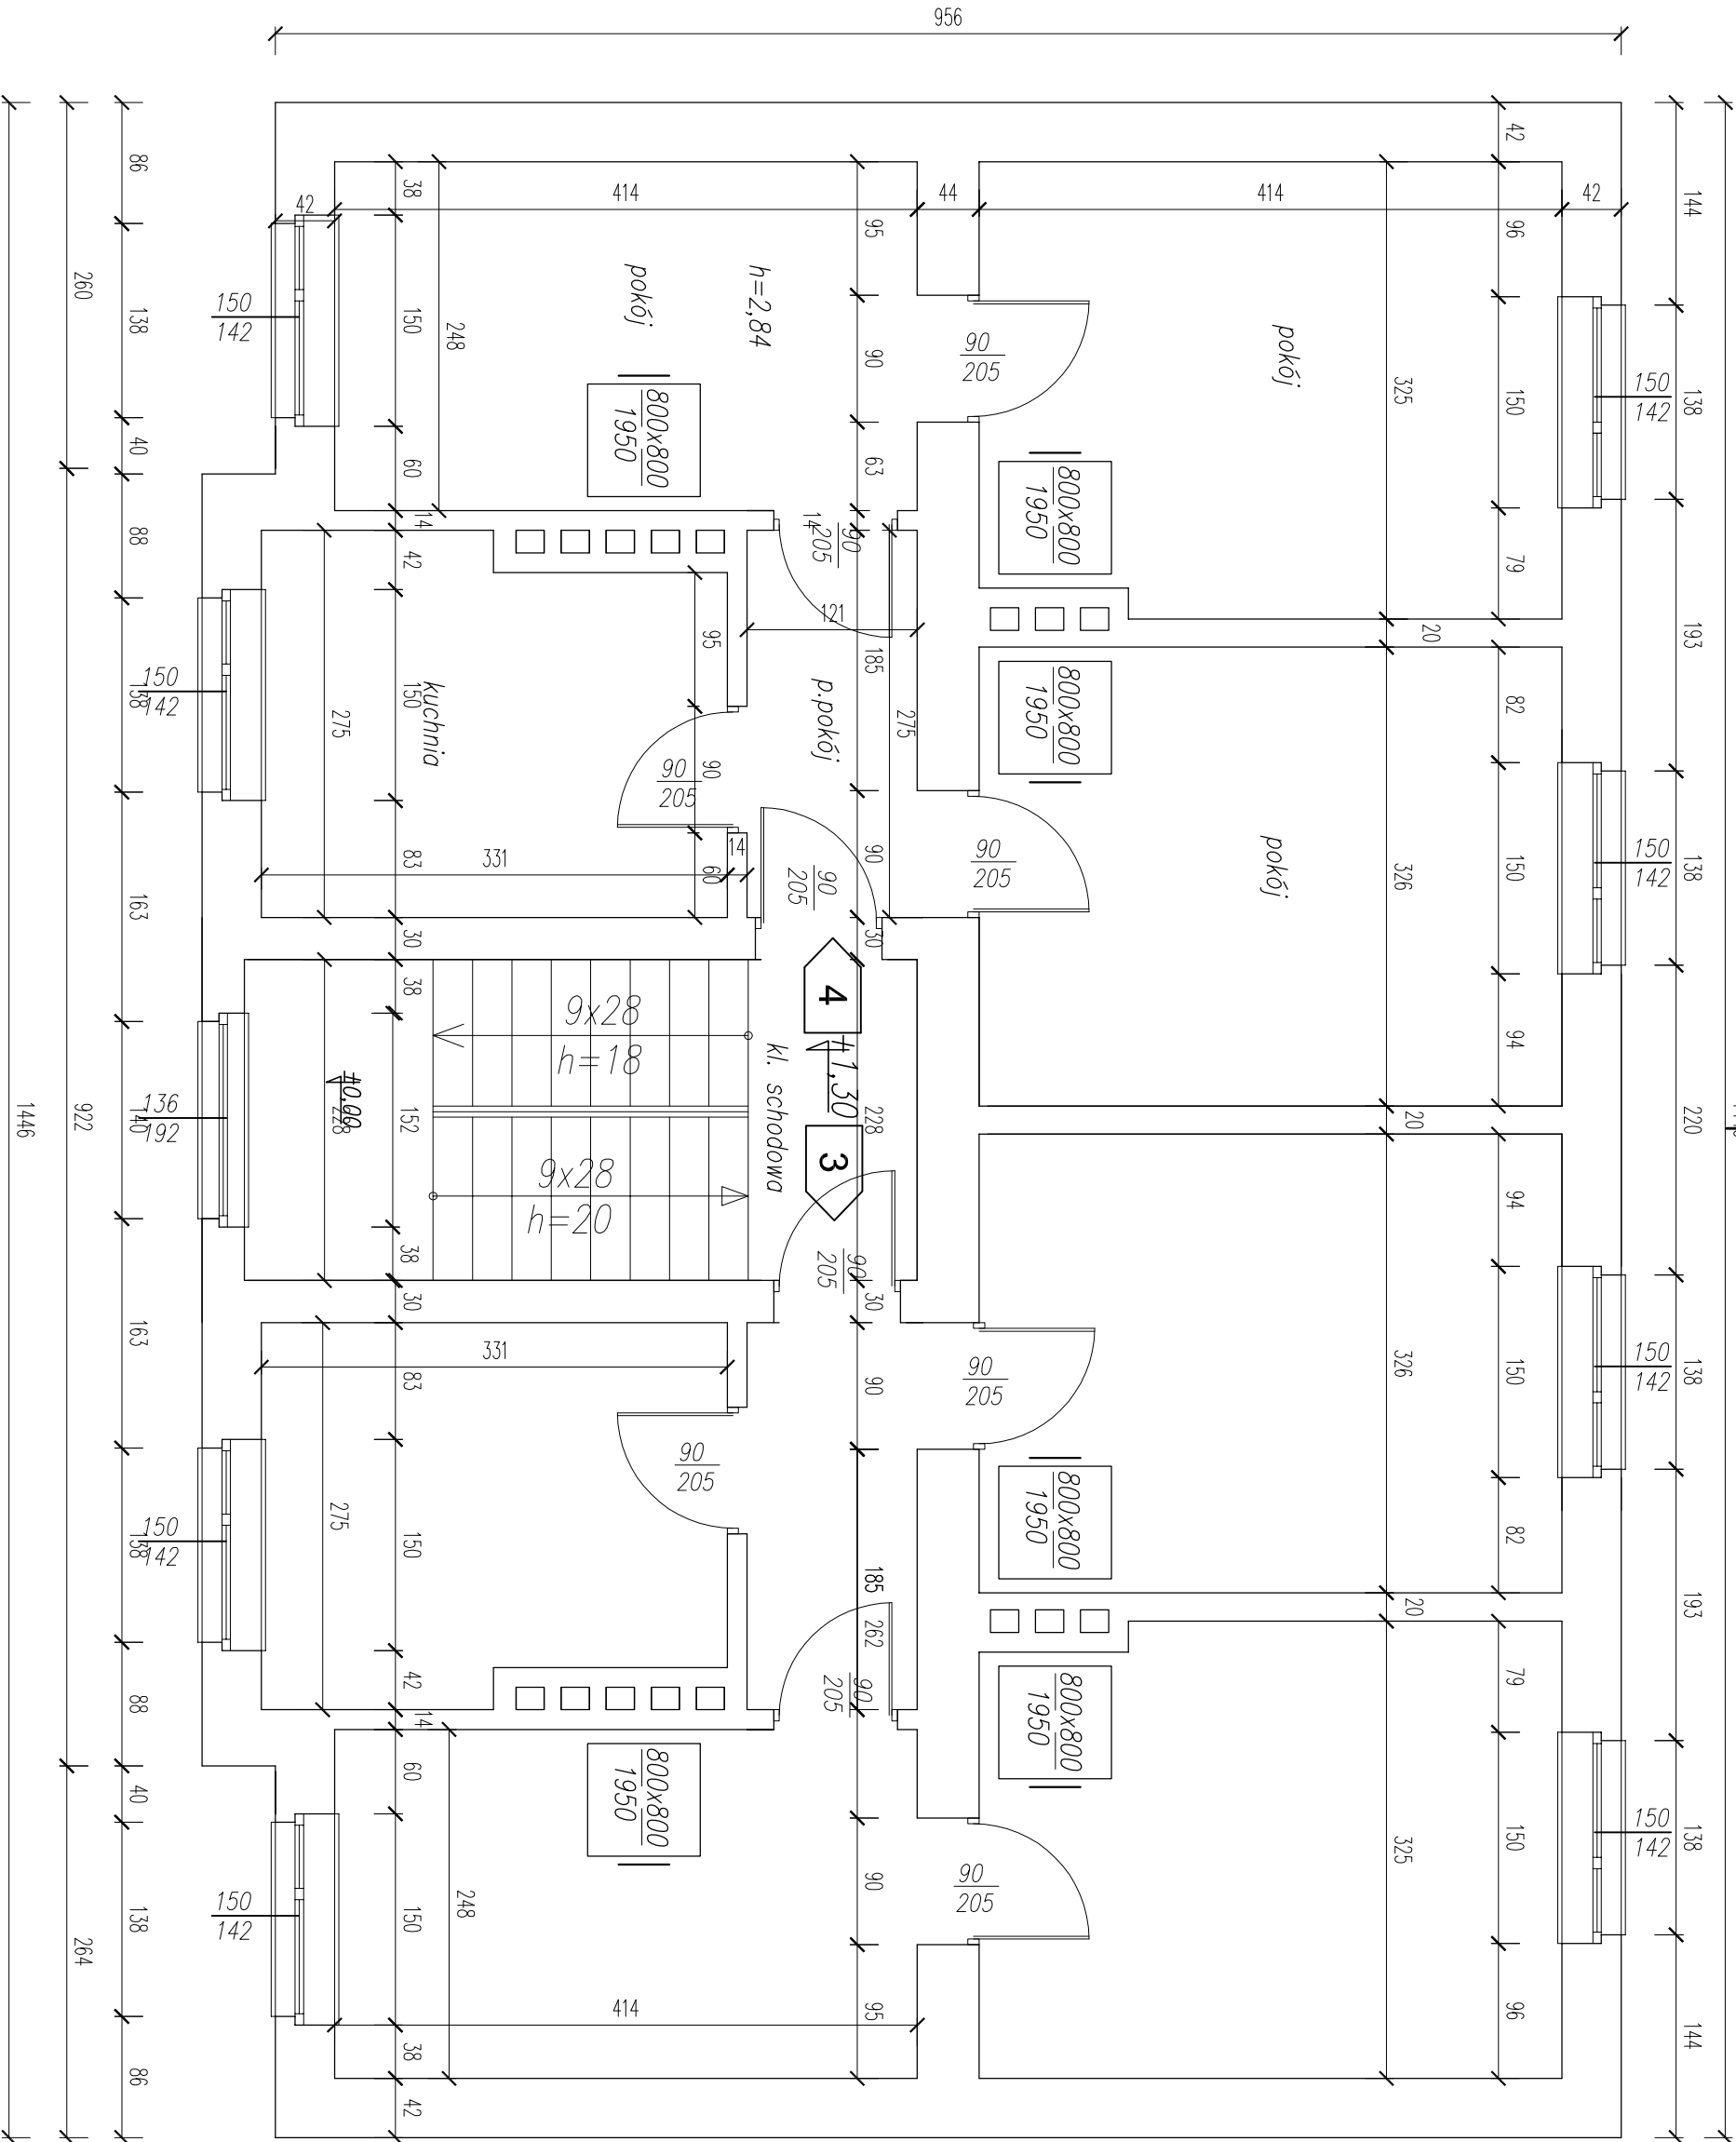

	Kl. schodowa
10,90 m2	beton

LOKAL NR 3


3.1	Ppokój
3,16 m2	deski podłogowe
3.2	Kuchnia
8,60 m2	deski podłogowe
3.3	Pokój
10,26 m2	deski podłogowe
3.4	Pokój
13,22 m2	deski podłogowe
3.5	Pokój
13,49 m2	deski podłogowe

LOKAL NR 4

4.1	Ppokój
3,16 m2	deski podłogowe
4.2	Kuchnia
8,60 m2	deski podłogowe
4.3	Pokój
10,26 m2	deski podłogowe
4.4	Pokój
13,22 m2	deski podłogowe
4.5	Pokój
13,49 m2	deski podłogowe

Razem 109,14 m2

Lokal pow. użytkowa 48,73 m2

<div><div><div><div>Zakład Projektowania Budowlanego</div><div>data opracowania: listopad 2014r.</div><div>Iskrapel 2014r.</div></div></div><div><div>"PRO-BUD" ZAKŁAD</div><div>PROJEKTOWO - BUDOWLANY</div><div>ul. młja Hubala 12; 77-300 Człuchów;</div><div>tel./fax (059) 834-10-51; kom. 0606-875-561</div></div></div>	
Nazwa opracowania: Budowa budynku socjalnego w miejscowości Rzyszczeno - adaptacja istniejących pomieszczeń na lokale w istniejących mieszkaniach socjalnych.	
Inwestor: Gmina Sławno ul. M. Cury-Skłodowskiej 10 76-100 Sławno	
branża	imię, nazwisko, uprawnienia
architektura/ konstrukcja	mgr inż. Bogdan Sierant <small>mgr inż. Bogdan Sierant do projektowania i kierowania robotami Up. nr AN/8346/28681 bez ograniczeń</small>
architektura	mgr inż. arch. Lesław Gajda <small>mgr inż. arch. Lesław Gajda do projektowania i kierowania robotami Up. nr UA/N/8346/2338</small>
Treść rys: INWENTARYZACJA. RZUT PIĘTRA.	
Adres obiektu: 76-100 Sławno Rzyszczeno 44 Nr Dz.: 33/1	
Skala 1:50	
Nr rys. 13	