



RZUT PIĘTRA - ROZBIÓRKI

Skala 1:50

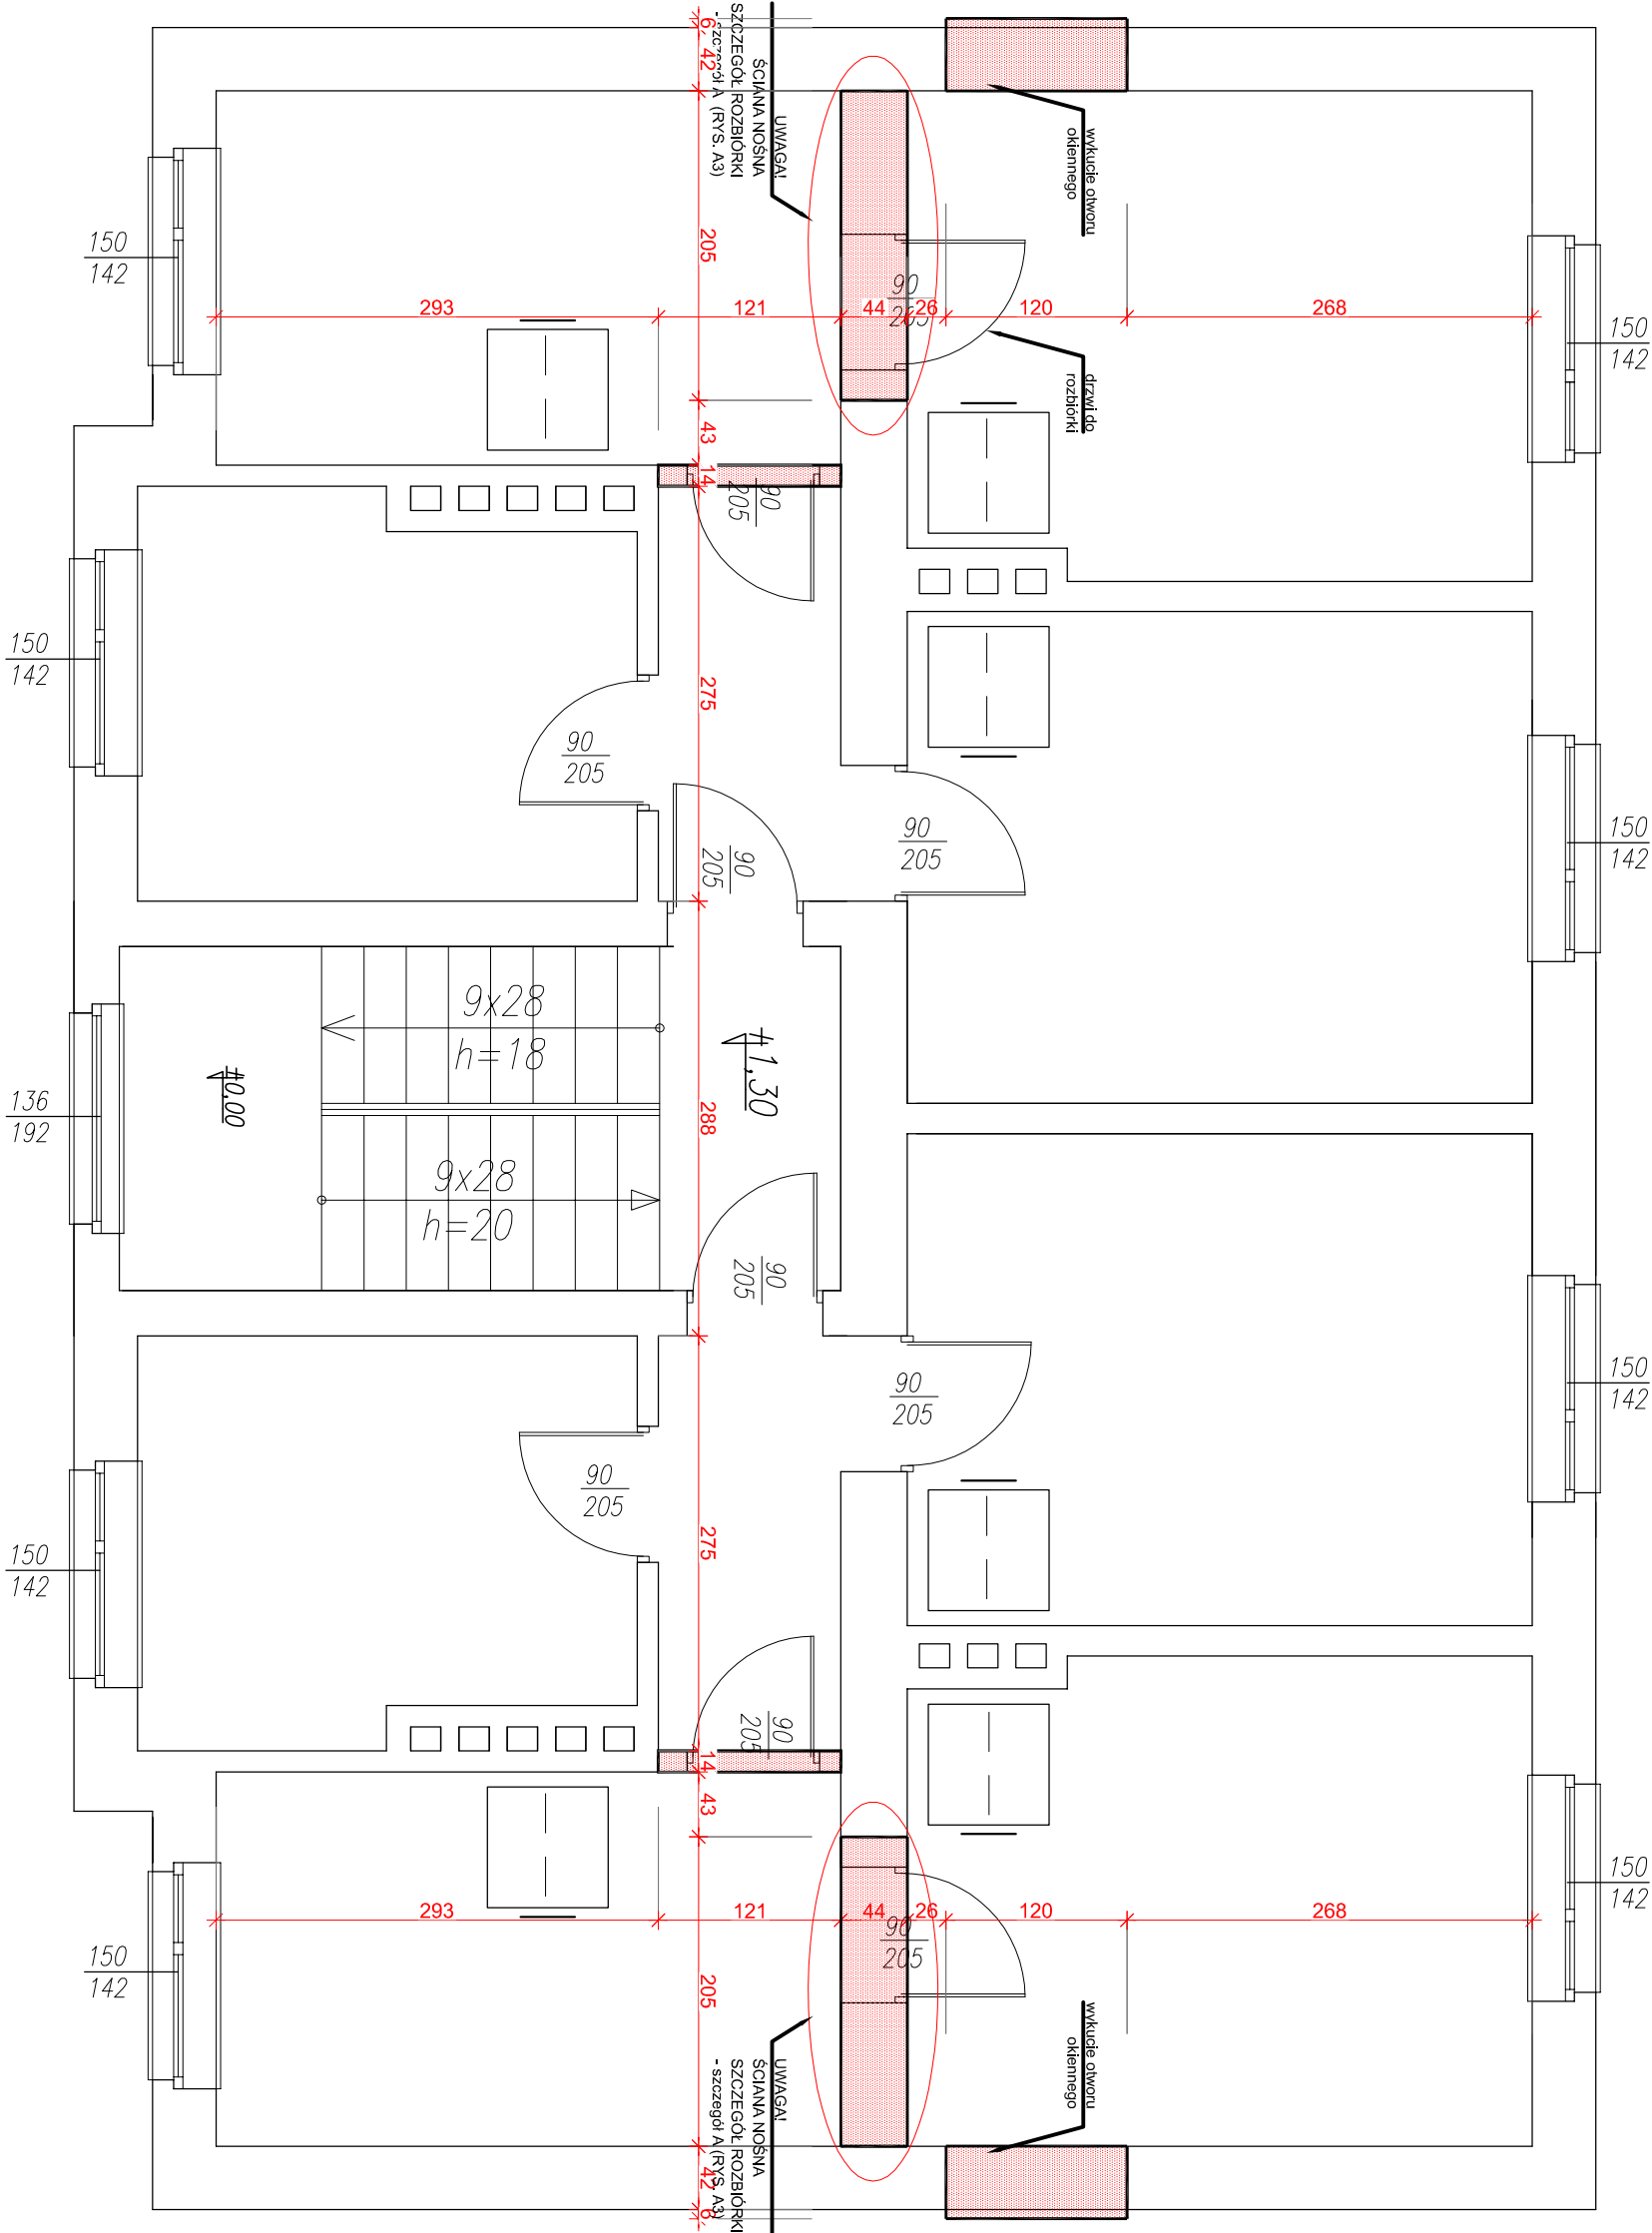

- LEGENDA:
- ściany istniejące
 - ściany do rozbiórki

<div><div><div><div>PRO-BUD</div><div>BUDOWLANIE</div></div></div><div><div>data opracowania:</div><div>lipiec 2014r.</div></div><div><div>ul. młja Hubala 12; 77-300 Człuchów;</div><div>tel./fax (059) 834-10-51; kom. 0606-875-561</div></div></div> <div><div>"PRO-BUD" ZAKŁAD</div><div>PROJEKTOWO - BUDOWLANY</div></div>		<div><div>Adres obiektu:</div><div>76-100 Sławno</div><div>Rzyszczevo 44</div><div>Nr Dz.: 33/1</div></div>	
<div><div>Nazwa opracowania:</div><div>Przebudowa budynku społecznego w miejscowości Rzyszczevo - adaptacja istniejących pomieszczeń na łazienki w istniejących mieszkaniach społecznych.</div></div>		<div><div>Skala</div><div>1:50</div></div>	
<div><div>Investor:</div><div>Gmina Sławno</div><div>ul. M. Cury-Skłodowskiej 10</div><div>76-100 Sławno</div></div>		<div><div>Nr rys.</div><div>A2</div></div>	
<div><div>branża</div><div>inż. nazwisko, uprawnienia</div></div>		<div><div>podpis</div></div>	
<div><div>architektura/ konstrukcja</div><div>mgr inż. Bogdan Sierant</div><div>upr. bud. w specjalności konstrukcyjnej do projektowania i kierowania robotami budowlanymi</div><div>Upz. nr A-06346/2008/1</div><div>bez ograniczeń</div></div>		<div><div>architektura</div><div>mgr inż. arch. Lesław Gajda</div><div>upr. bud. w specjalności architektonicznej do projektowania i kierowania robotami budowlanymi</div><div>Upz. nr UAN/8346/2008</div><div>bez ograniczeń</div></div>	
<div><div>Treść rys:</div><div>RZUT PIĘTRA - ROZBIÓRKI.</div></div>			