



SCHEMAT KONSTRUKCYJNY STROPU NAD PIWNICĄ

Skala 1:50

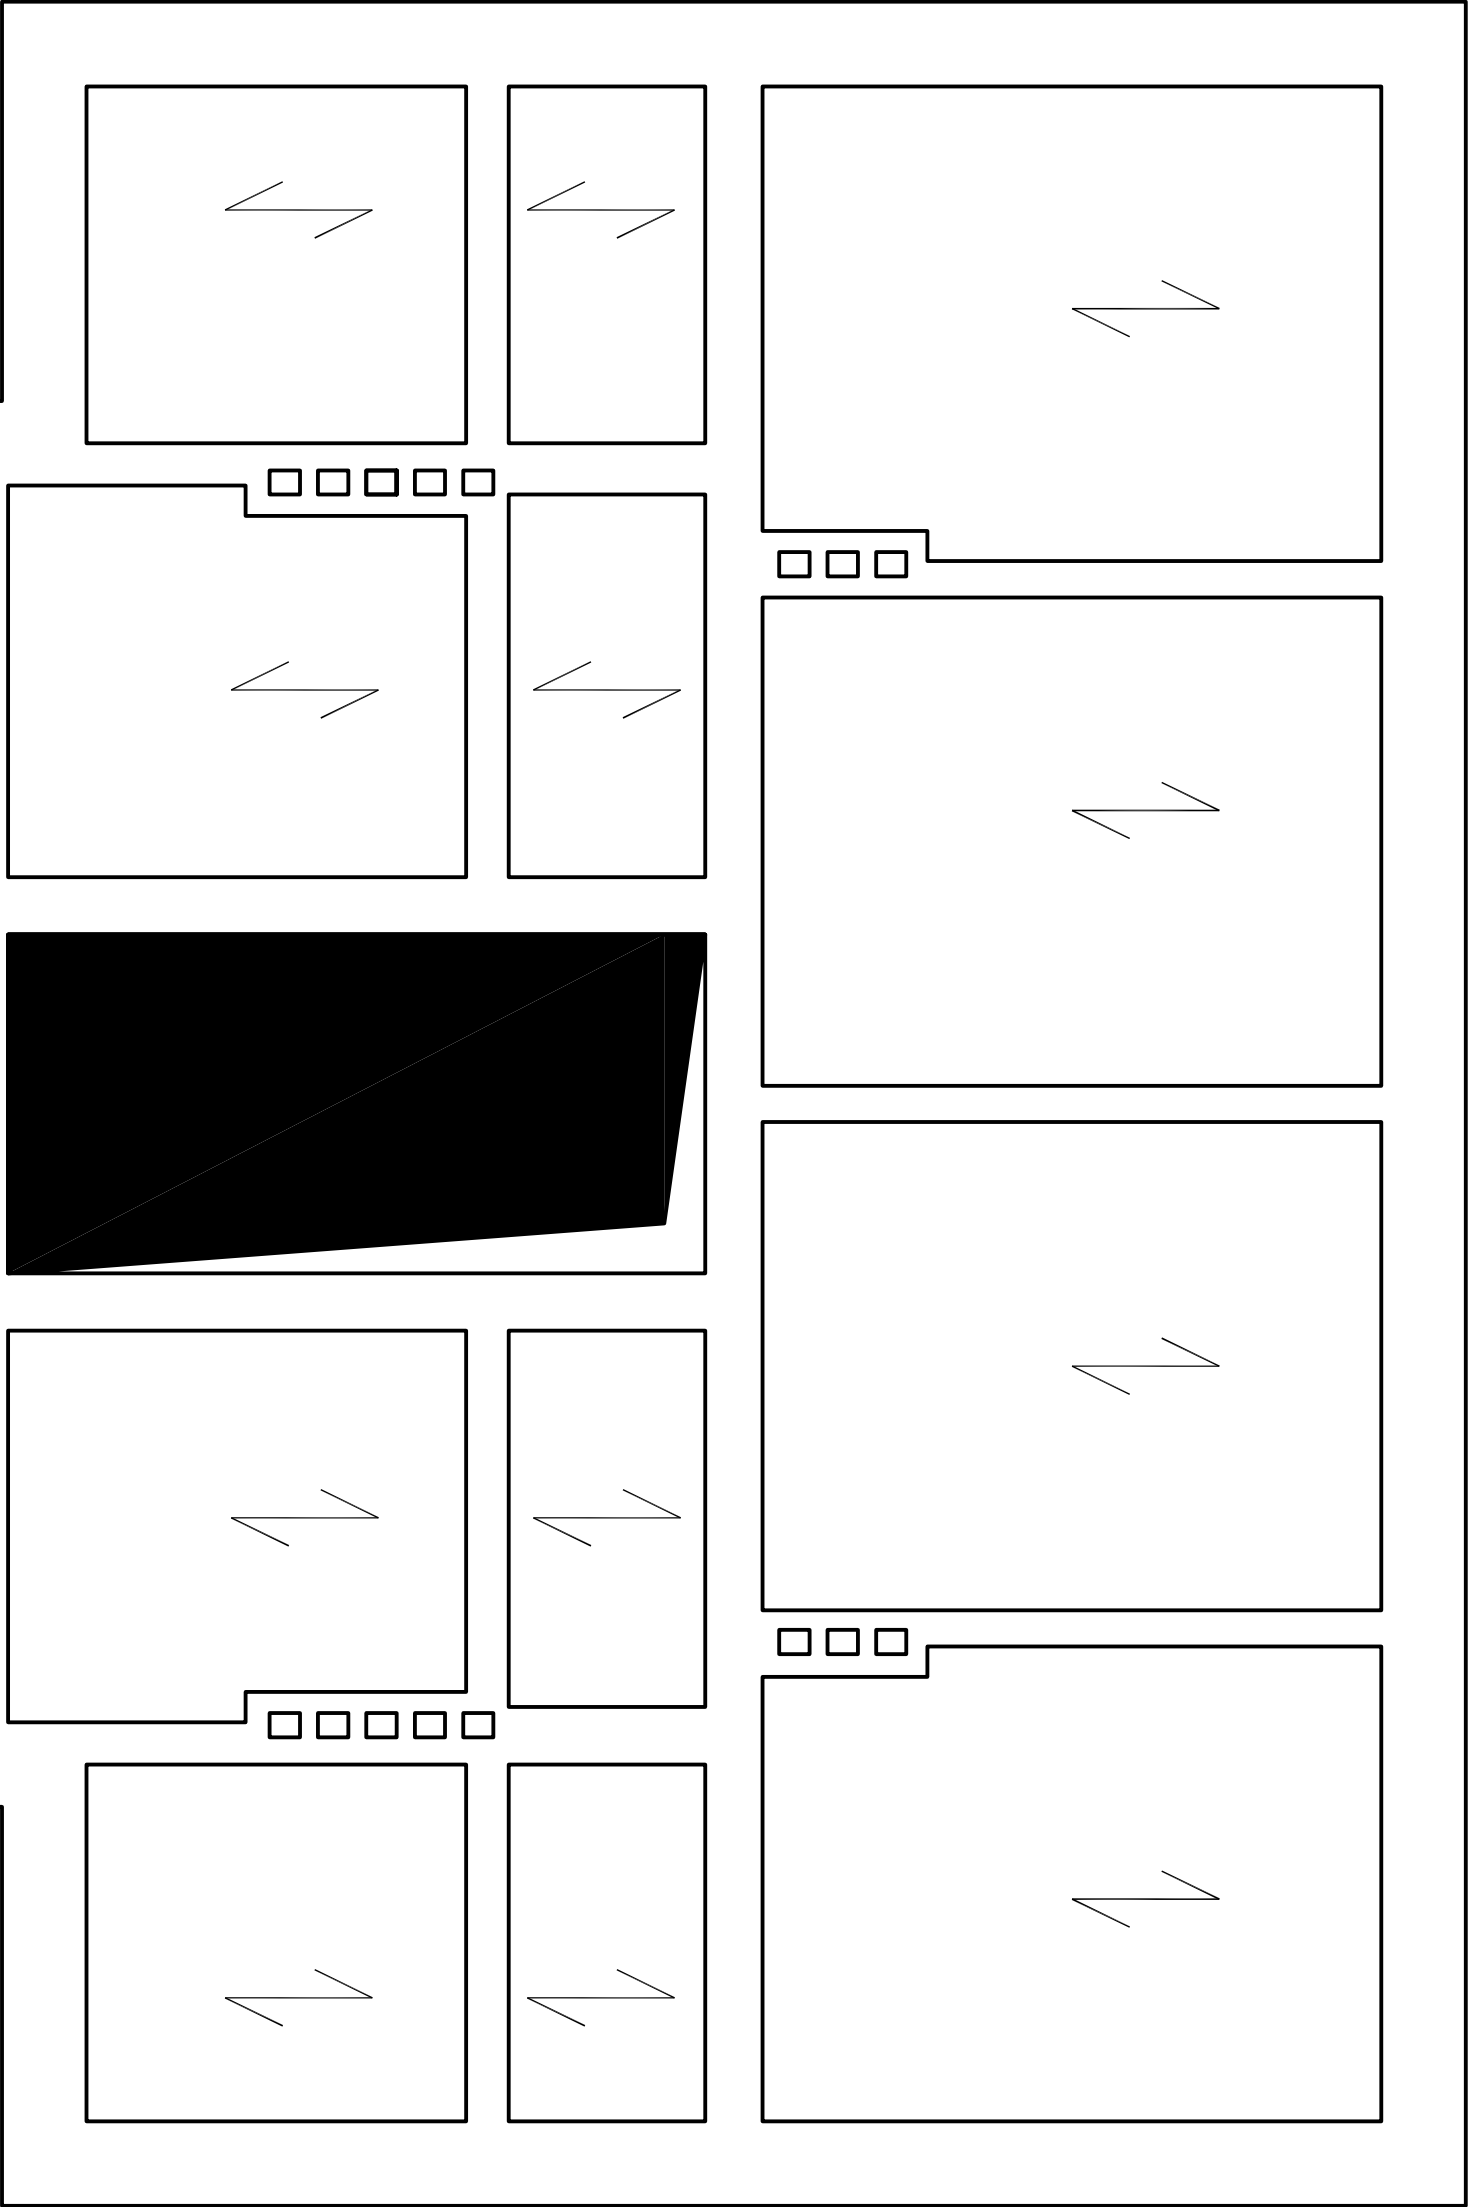

<div><div><div><div>ZAKŁAD PROJEKTOWO-BUDOWLANY</div><div>data opracowania: lipiec 2014r.</div></div></div><div><div>"PRO-BUD" ZAKŁAD</div><div>PROJEKTOWO - BUDOWLANY</div></div><div><div>ul. młja Hubala 12; 77-300 Człuchów;</div><div>tel./fax (059) 834-10-51; kom. 0606-875-561</div></div></div>			
Nazwa opracowania: Przebudowa budynku socjalnego w miejscowości Ryszczewo - adaptacja istniejących pomieszczeń na łazienki w istniejących mieszkaniach socjalnych.		Skala	1:50
Inwestor: Gmina Sławno ul. M. Cury-Skłodowskiej 10 76-100 Sławno		Nr rys.	2
Adres obiektu: 76-100 Sławno Ryszczewo 44 Nr Dz.: 33/1			
branża	inż. nazwisko, uprawnienia	podpis	
architektural/ konstrukcja	mgr inż. Bogdan Sierant upr. bud. w specjalności konstrukcyjnej do projektowania i kierowania robotami Upz. nr AL6546/20081		
architektura	mgr inż. arch. Lesław Gajda upr. bud. w specjalności architektonicznej do projektowania i kierowania robotami Upz. nr UAN/5346/2388		
Treść rys: RZUT PARTERU - ROZBIÓRKI.			