


RZUT PIĘTRA

BUDYNEK ISTNIEJĄCY

ETAP 2

ETAP 1

ETAP 3



LEGENDA

- Sciany projektowane, malowane z białej emalii
- Włókna - białe, szkiełko na dachach
- o wytrzymałości min. 15MPa
- Sciany projektowane, malowane z białej emalii
- betonu, koronowanego tyłkami na dachach
- Sciany z płyt GKB
- Elementy zewnętrzne

SKALA: 1:100

Wskazanie kierunku na północ

Wskazanie kierunku na północ

1. Zmiana koloru malowania z białej emalii na ciemnoniebieską z połyskiem.
