


# PLAN ZAGOSPODAROWANIA TERENU SZKOŁY PODSTAWOWEJ W ŻUKOWIE SKALA 1:500

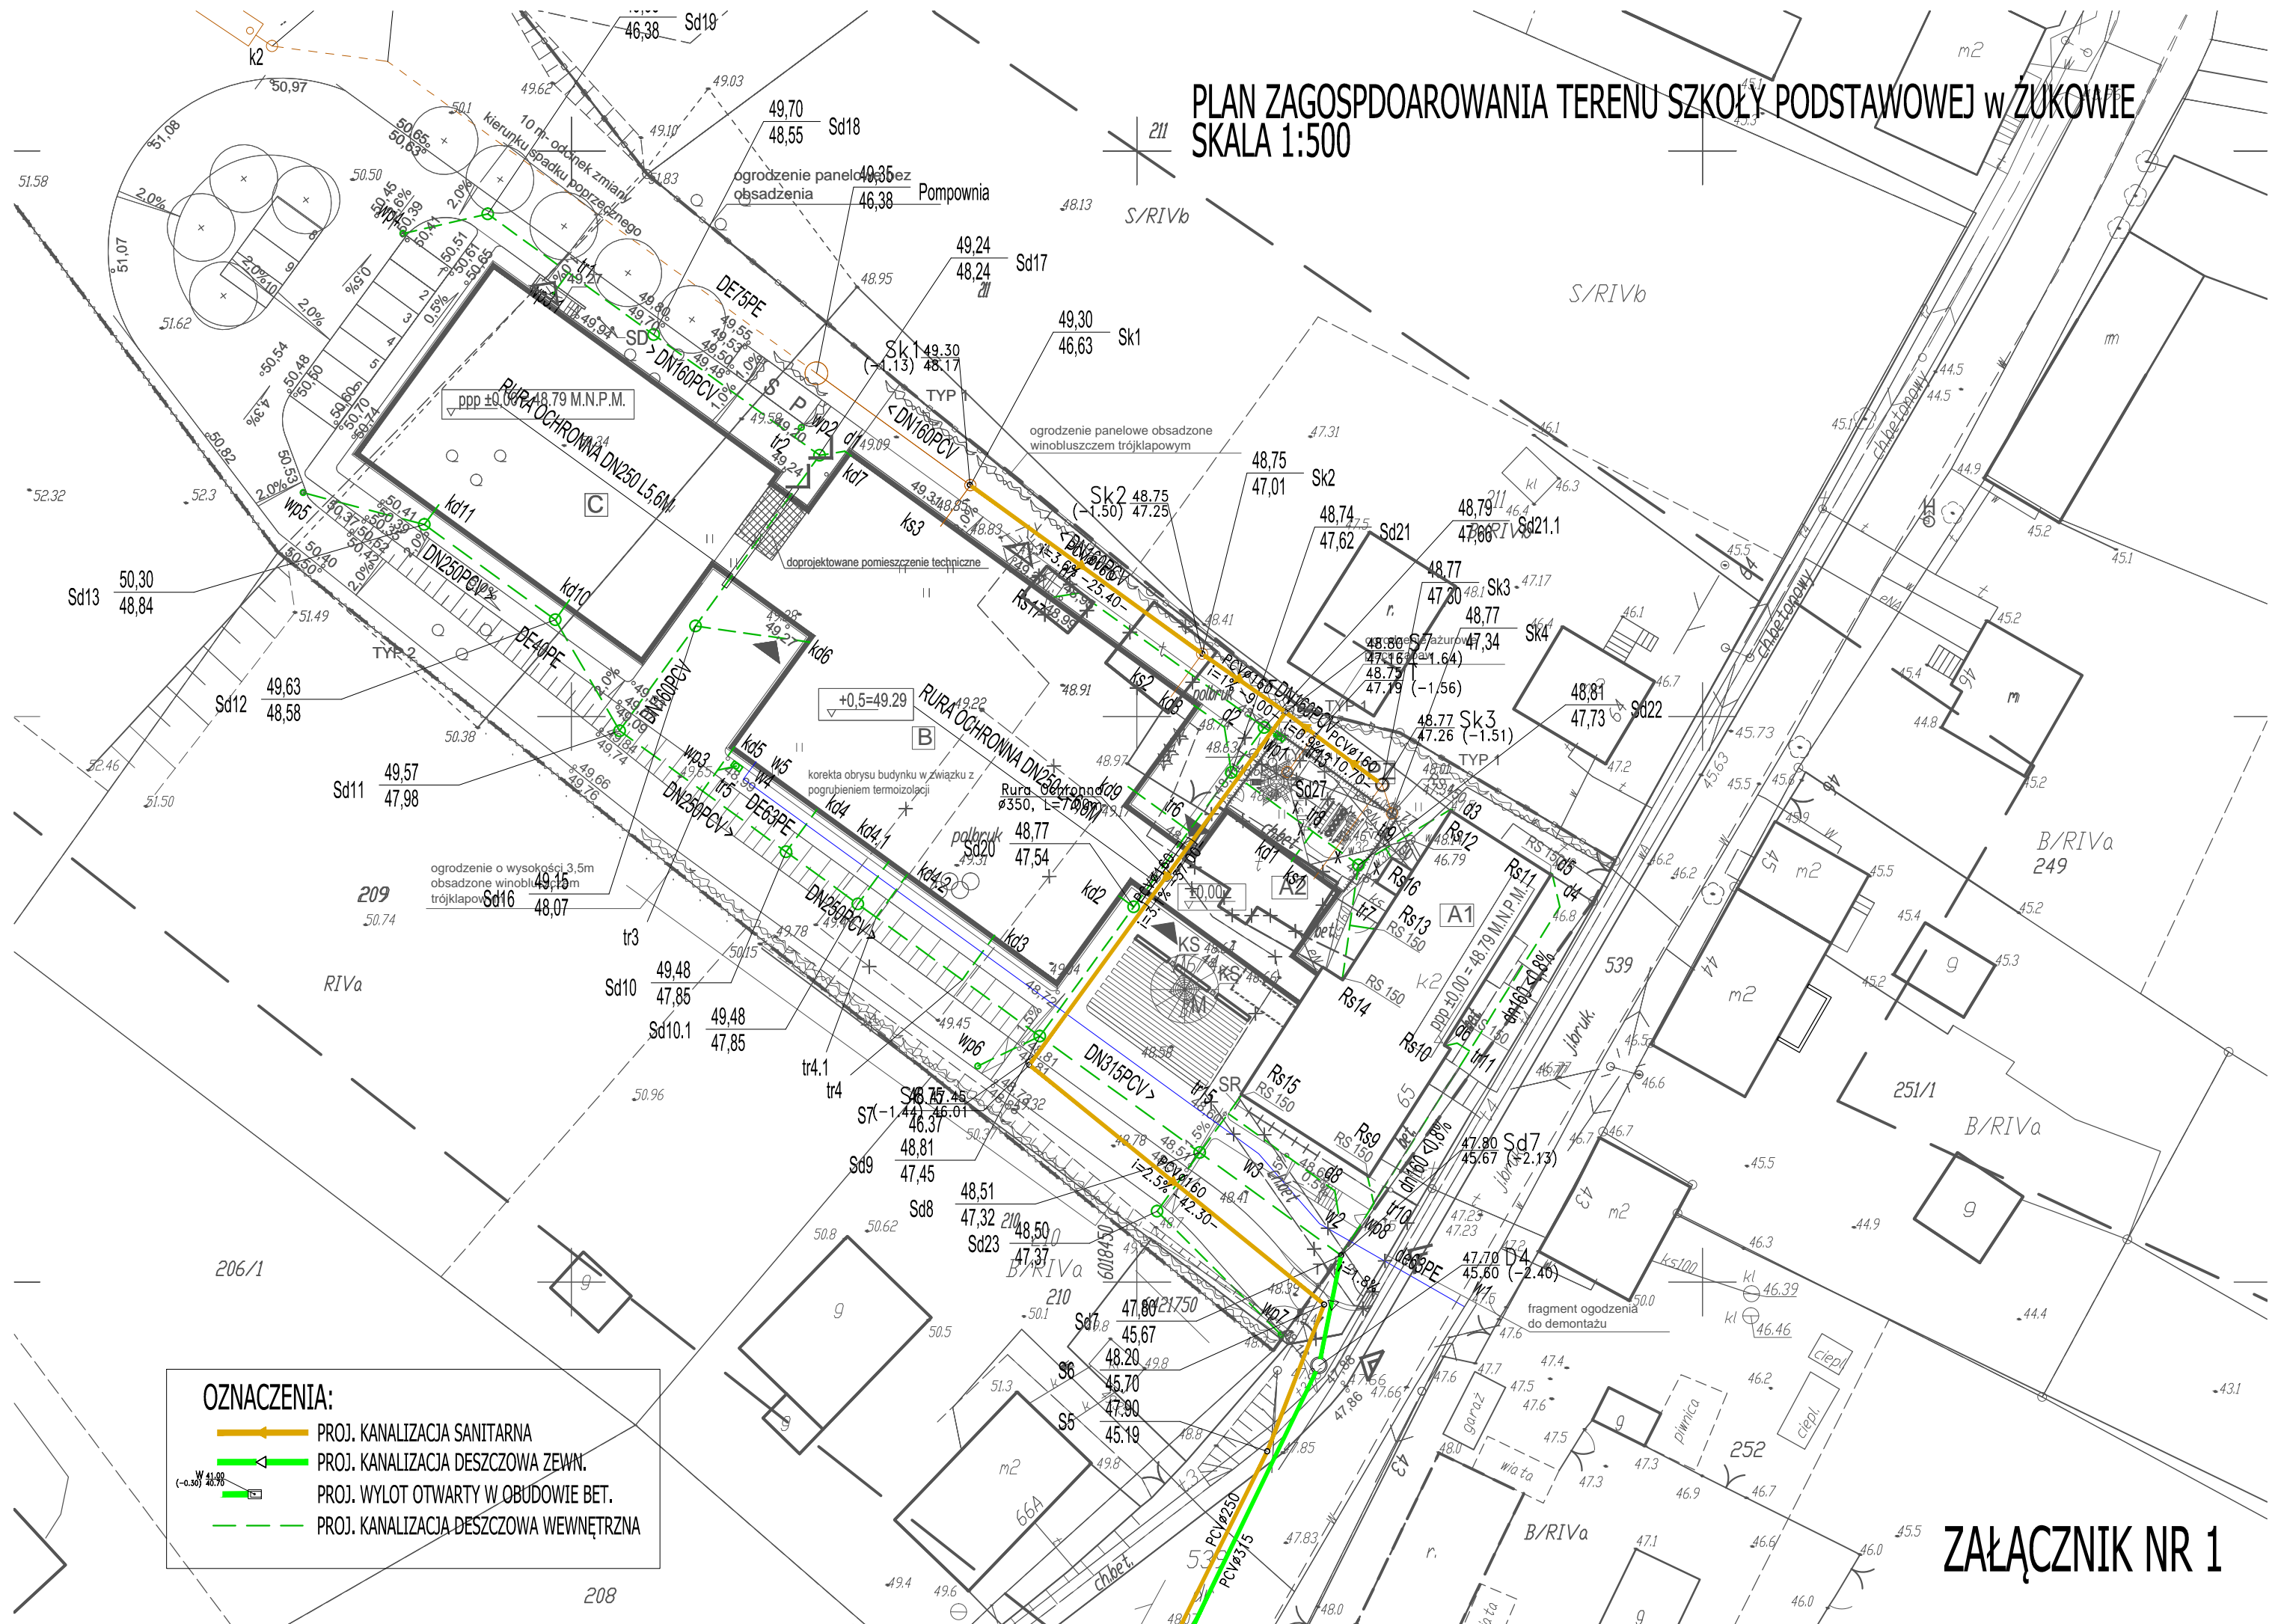

## OZNACZENIA:

- PROJ. KANALIZACJA SANITARNA
- PROJ. KANALIZACJA DESZCZOWA ZEWN.
- PROJ. WYLOT OTWARTY W OBUŁOWIE BET.
- PROJ. KANALIZACJA DESZCZOWA WEWNĘTRZNA

ZAŁĄCZNIK NR 1