


MAPA DO CELÓW PROJEKTOWYCH	
Nazwa miejscowości: Tychowo Nazwa i identyfikator gminy: 321306_2 Sławno-G Nazwa i identyfikator drogi: 0017_Tychowo Działka nr: 94/2	GEOMAP Paweł Walaszczyk ul. Banacha 7/26, 76-200 Słupsk tel. 609 255 609, e-mail: geomap@geodezja.slupsk.pl
SKALA: 1: 500 Układ współrzędnych: "2000,6" Płaszczyzna odniesienia wysokości: Krasocent 86	Oznaczenie kancelaryjne zgłoszenia pracy geodezyjnej nr: 6640.307.2016
Kierownik robót: Piotr Szmielek upr. nr 20360 zakres I (imię, nazwisko, nr i zakres upr. zaw. przedk.)	W zakresie opracowania znajdują się punkty osnowy geodezyjnej nr: 622111.1.1032, 622111.1.1033 podlegające ochronie na podstawie art.15, art.48, ust.1 pkt3 ustawy Prawo geodezyjne i kartograficzne
Mapę do celów projektowych sporządzono przy wykorzystaniu: 1. Zbioru danych PZOK, o których mowa w art. 4 ust. 1a pkt 1, 2, 3, 8, 10 i 11 oraz ust. 1b ustawy Prawo geodezyjne i kartograficzne; 2. Wyników pomiarów obszarów inwestycyjnych danych, o których mowa w pkt. 1, wykonanych przez projektanta lub inwestora; 3. Dane techniczne - planistyczne - oraz - projektów budowlanych i innych dokumentów dotyczących pozelewności - na budowę - projektowanych - przez organy administracji - architektoniczno - budowlanej - dotyczących - terenów - projektowanych - inwestycyjnych - lub terenów - ogólnych.	
Informacje dotyczące typu nośnika oraz zawartości nośnika z danymi cyfrowymi: 1. Forma mapy do celów projektowych: cyfrowa	
Nazwa pliku: Tychowo dz 94_2.dxf	Wielkość: 1000000
Data utworzenia: 11 lipca 2016r.	
Informacje dodatkowe: 1. Granice obszaru aktualizacji: 2. Redakcja zgodnie z: - Rozporządzeniem w sprawie zasadniczych zasad (RZS) i krajowej bazy (RZS) (Dz.U. z 2015 poz. 1938) - Rozporządzeniem w sprawie zasadniczych zasad (RZS) i krajowej bazy (RZS) (Dz.U. z 2015 poz. 1938) 3. Wszystkie trwałe obiekty budowlane podlegają wyłączeniu z rejestru ewidencyjnego geodezyjnego 4. Nie wykonano się istnienia w terenie również ułożenia, o którym brakuje informacji branżowych i nie zostało odwołane w czasie inwentaryzacji geodezyjnej 5. Mapa została wykonana bez użycia służebności gruntowych i innych w księgach wieczystych	
Rejestracja: Podpisano się, że niniejszy dokument został opracowany w wyniku prac geodezyjnych i kartograficznych, których rezultaty zawiera operat techniczny wpisany do ewidencji materiałów państwowego zasobu geodezyjnego i kartograficznego.	
organ prowadzący państwową bazę ewidencyjną i kartograficzną	STAROSTA SŁAWIEŃSKI
identyfikator ewidencyjny materiału zasobu - operat techniczny	
Data wpisu do ewidencji operat techniczny	
imię, nazwisko i podpis osoby reprezentującej organ	
Uzbrojenie opracowano na podstawie: 1. Danych branżowych - z listy B 2. Planistycznego ułożenia przebiegu aparatury elektromagnetycznej z listy A 3. Bezpośrednich pomiarów powłokowych - bez listy	
W związku z tym w częściach 1 i 2 nie gwarantuję się kompletności, a dokładność położenia ułożenia na mapie może być niższa od dokładności kartograficznej mapy.	
Data opracowania mapy: 11 lipca 2016r.	
* - ekspozycja danych	

- planowany rów
- planowana trasa kanalizacji deszczowej
- obszar, na którym należy zaprojektować parking
- odcinki dróg do utwardzenia

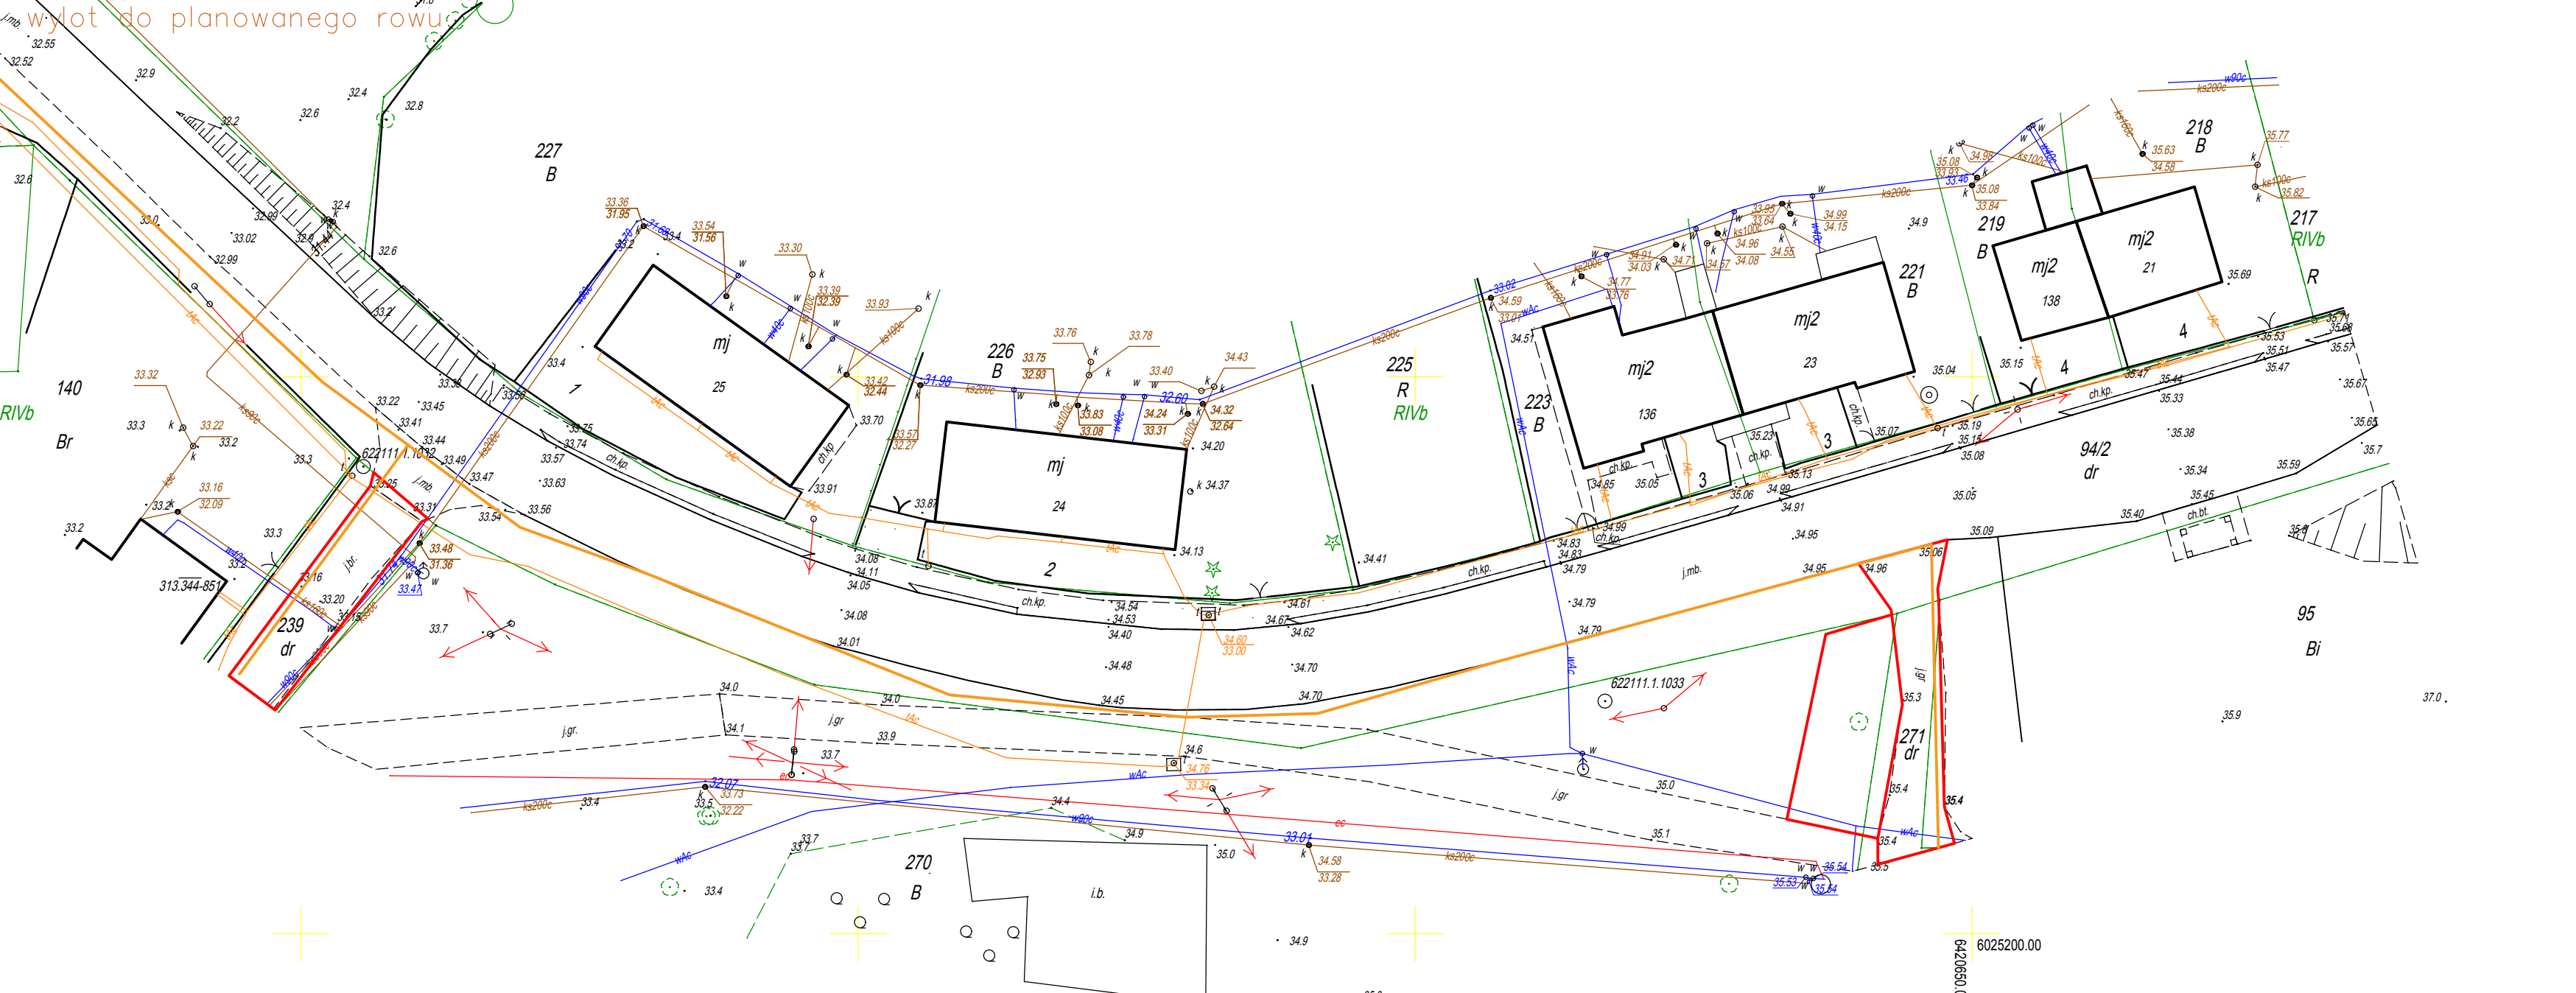

Inwestor: Gmina Sławno	Skala: 1: 500
Nazwa inwestycji: Projekt budowy parkingów na dz. nr 270 obr. Tychowo oraz budowy odwodnienia obszaru obejmującego działki nr 94/2 (droga wojewódzka), 271, 270, 239, obr. Tychowo z odprowadzeniem wody do rowu na dz. nr 244, obr. Tychowo.	
Nazwa rysunku: Załącznik nr 9 do SIWZ	