

PROJEKTOWANIE I NADZÓR

76-200 SŁUPSK UL. WŁODKOWICA 28 TEL./FAX (0-59) 845-71-77
NIP 839-144-39-28 REGON 771588708

INWENTARYZACJA BUDYNKÓW SZKOLNYCH

INWESTOR: **GMINA SŁAWNO**


ADRES INWESTORA: **76-100 SŁAWNO ul. M.C. Skłodowskiej 9**

ADRES OBIEKTU: **ŻUKOWO DZIAŁKA NR 116/2**


OPRACOWAŁ:


PROJEKTANT
mgr inż. *Juliusz Bernat*
GP. 11. 7342/103210

SŁUPSK – CZERWIEC 2011

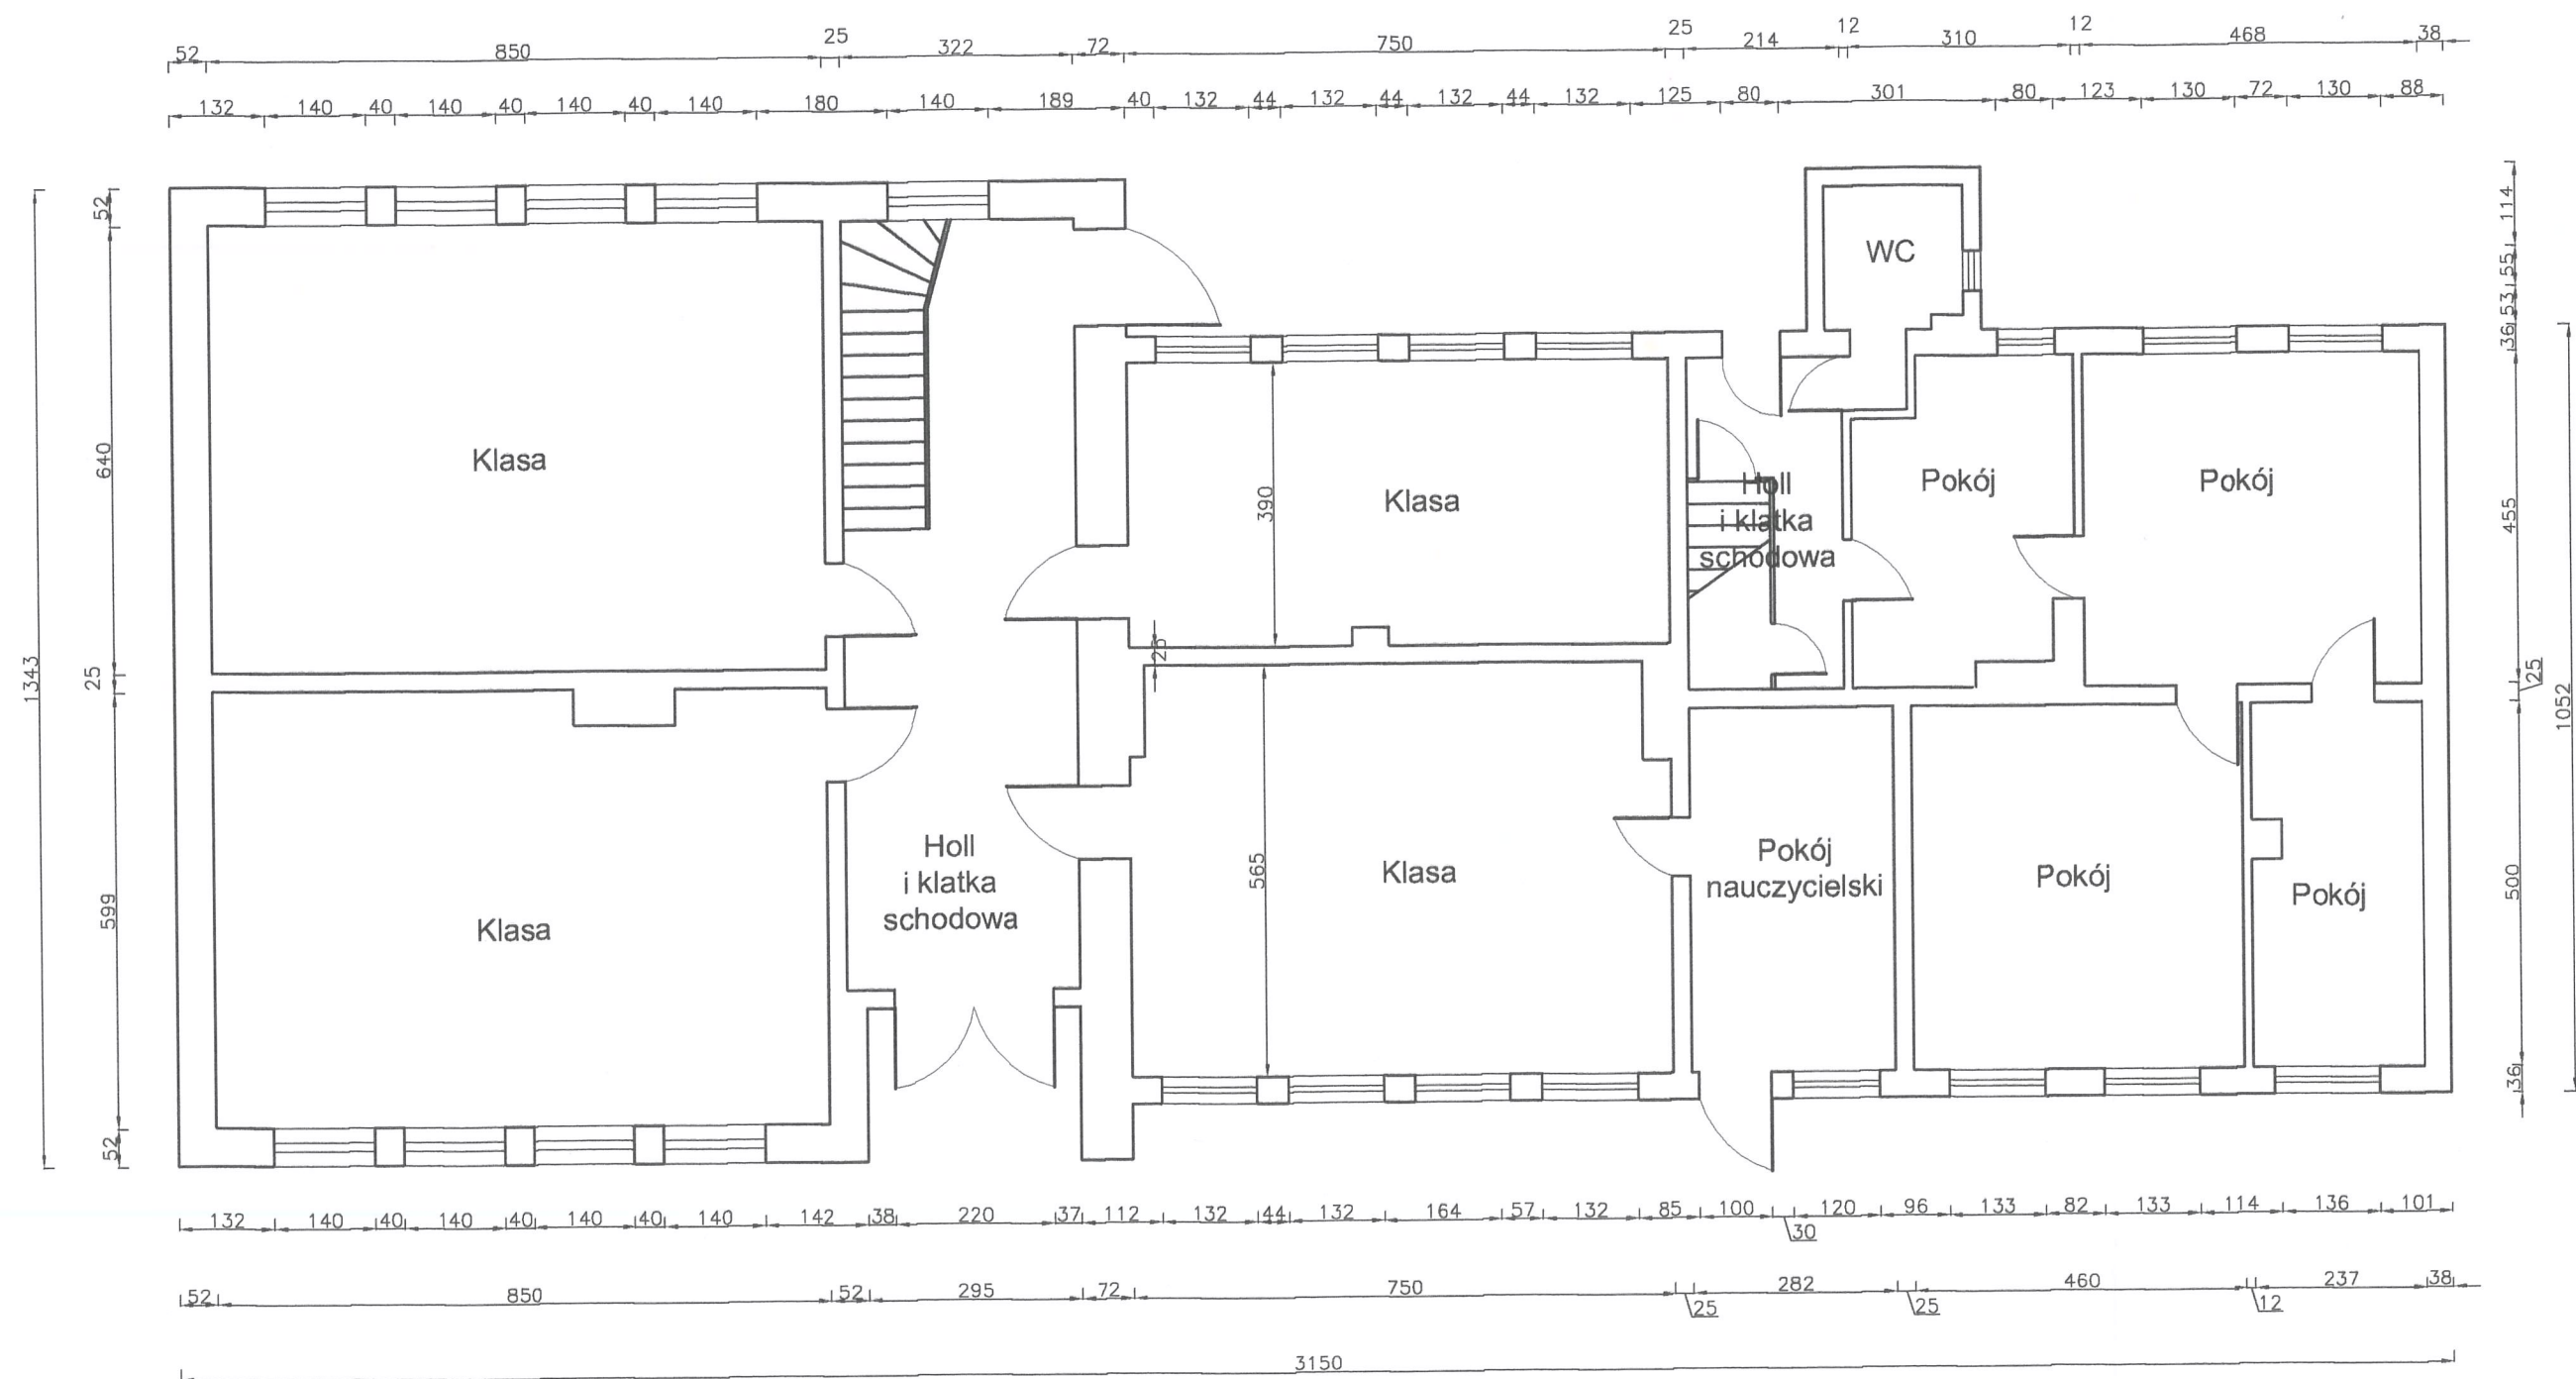

RZUT PARTERU 1:100

PROJEKT: INEWENTARYZAJA BUDYNKÓW SZKOLNYCH			JEDNOSTKA PROJEKTOWA: PROJEKTOWANIE I NADZÓR mgr inż. Juliusz Bernat 76-200 Słupsk, ul. Włodkowska 28 tel/fax (0-59) 845-71-77 e-mail: juliuszbernat@wp.pl		
ADRES: Żukowo gmina Sławno działka nr 116/2					
TYTUŁ RYSUNKU: Rzut parteru			AUTOR: mgr inż. JULIUSZ BERNAT GP.III. 7342 / 1032 / 91		PODPIS: 
RY.S.: 2	SKALA: 1 : 100	DATA: 06. 2011 r	SPRAWDZIŁ:		PODPIS: 

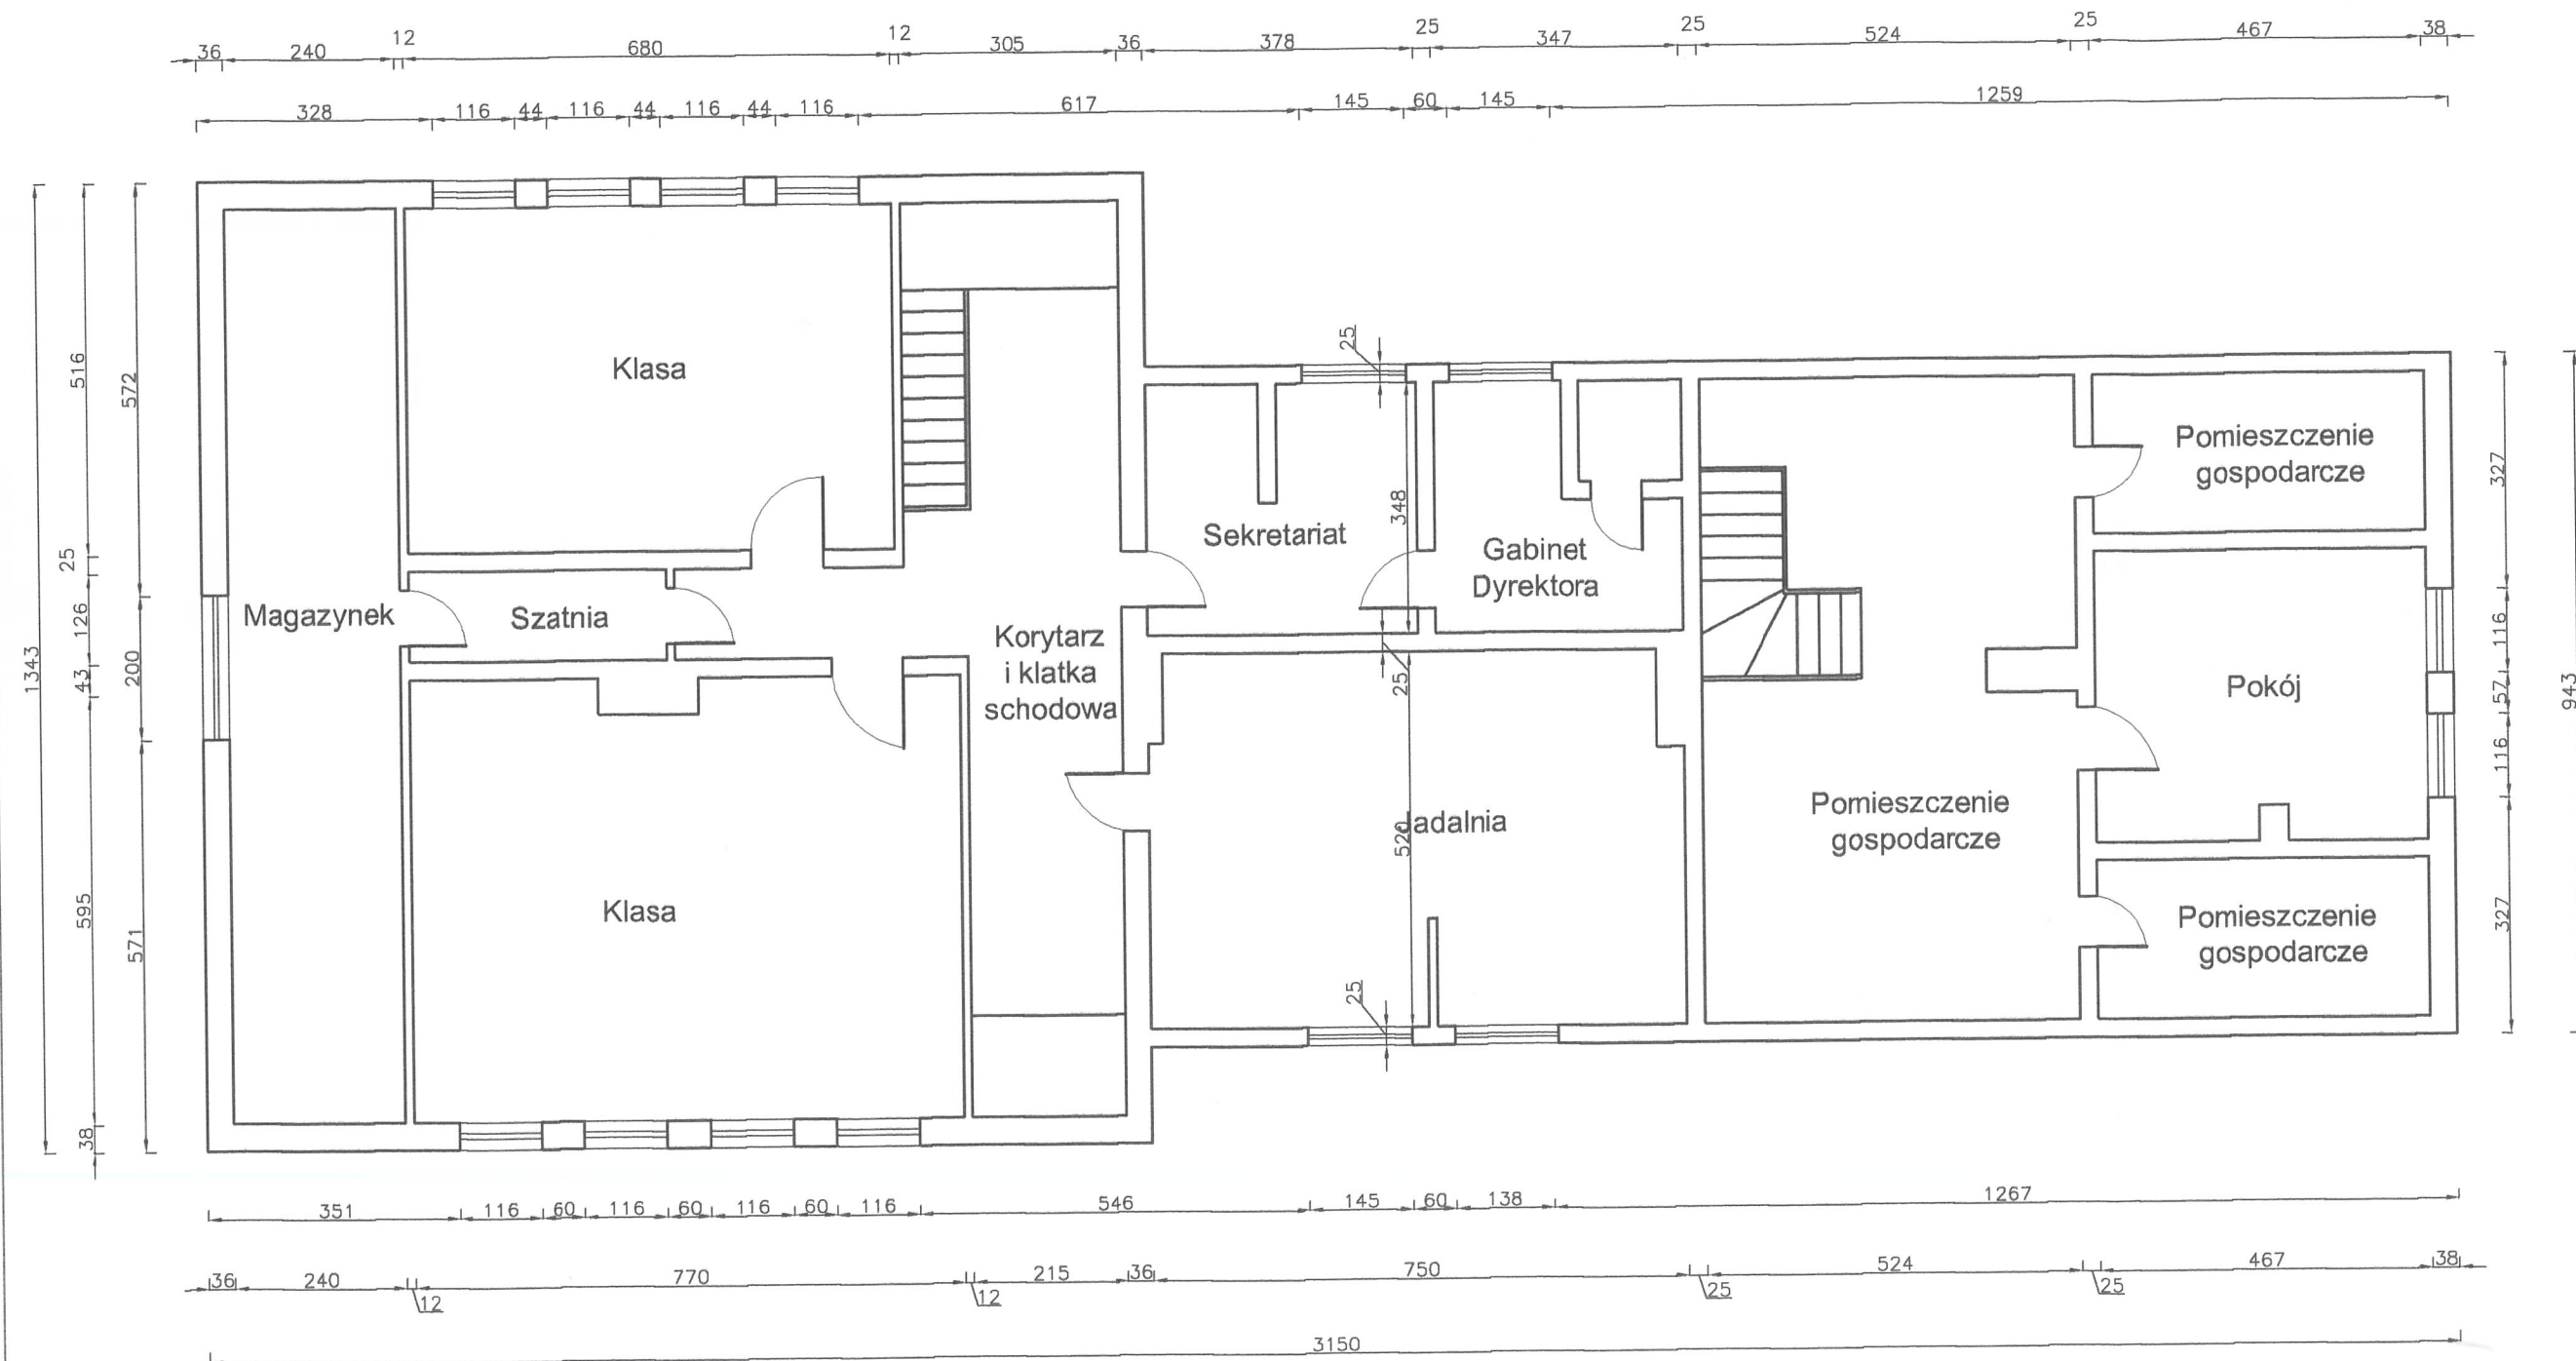

RZUT PIĘTRA 1:100

PROJEKT: INEWNTARYZACJA BUDYNKÓW SZKOLNYCH		JEDNOSTKA PROJEKTOWA: PROJEKTOWANIE I NADZÓR mgr inż. Juliusz Bernat 76-200 Słupsk, ul. Włodkowica 28 tel/fax (0-59) 845-71-77 e-mail: juliuszbernat@wp.pl	
ADRES: Żukowo gmina Sławno działka nr 116/2		AUTOR: mgr inż. JULIUSZ BERNAT GP. III. 7342 / 1032 / 91	
TYTUŁ RYSUNKU: Rzut piętra		SPRAWDZIŁ: [Signature]	
RYS.: 3	SKALA: 1:100	DATA: 06.2011 r	PODPIS: [Signature]