




Wykaz pomieszczeń : Parter

Nr	Nazwa pomieszczenia	Pow. użytkowa	Pow. rzeczywista	Kubatura
1	Pomieszczenie techniczne	136.14 m ²	135.34 m ²	552.87 m ³
Razem		136.14 m ²	135.34 m ²	552.87 m ³

Budynek: Zliczanie powierzchni i kubatur	
Powierzchnia zabudowy	163.18m ²
Kubatura	882.74m ³
Kąt nachylenia dachu	22.00°
Wysokość kalenicy	6.29m

WYKAZ STOLARKI

Okna		1	2
NR		01	02
Symbol			
Schemat			
Wymiar w	So	181.0	177.0
świecie muru	Ho	90.0	87.0
Wymiar w	S	165.0	161.0
świecie ościeżnicy	H	74.0	71.0
Ilość		1	10
Uwagi			
Drzwi		1	
NR		D1	
Symbol			
Schemat			
Wymiar w	So	181.0	
świecie muru	Ho	205.0	
Wymiar w	S	171.0	
świecie ościeżnicy	H	200.0	
Rodzaj skrzydła		L	R
Ilość		1	
Razem		1	
Uwagi			

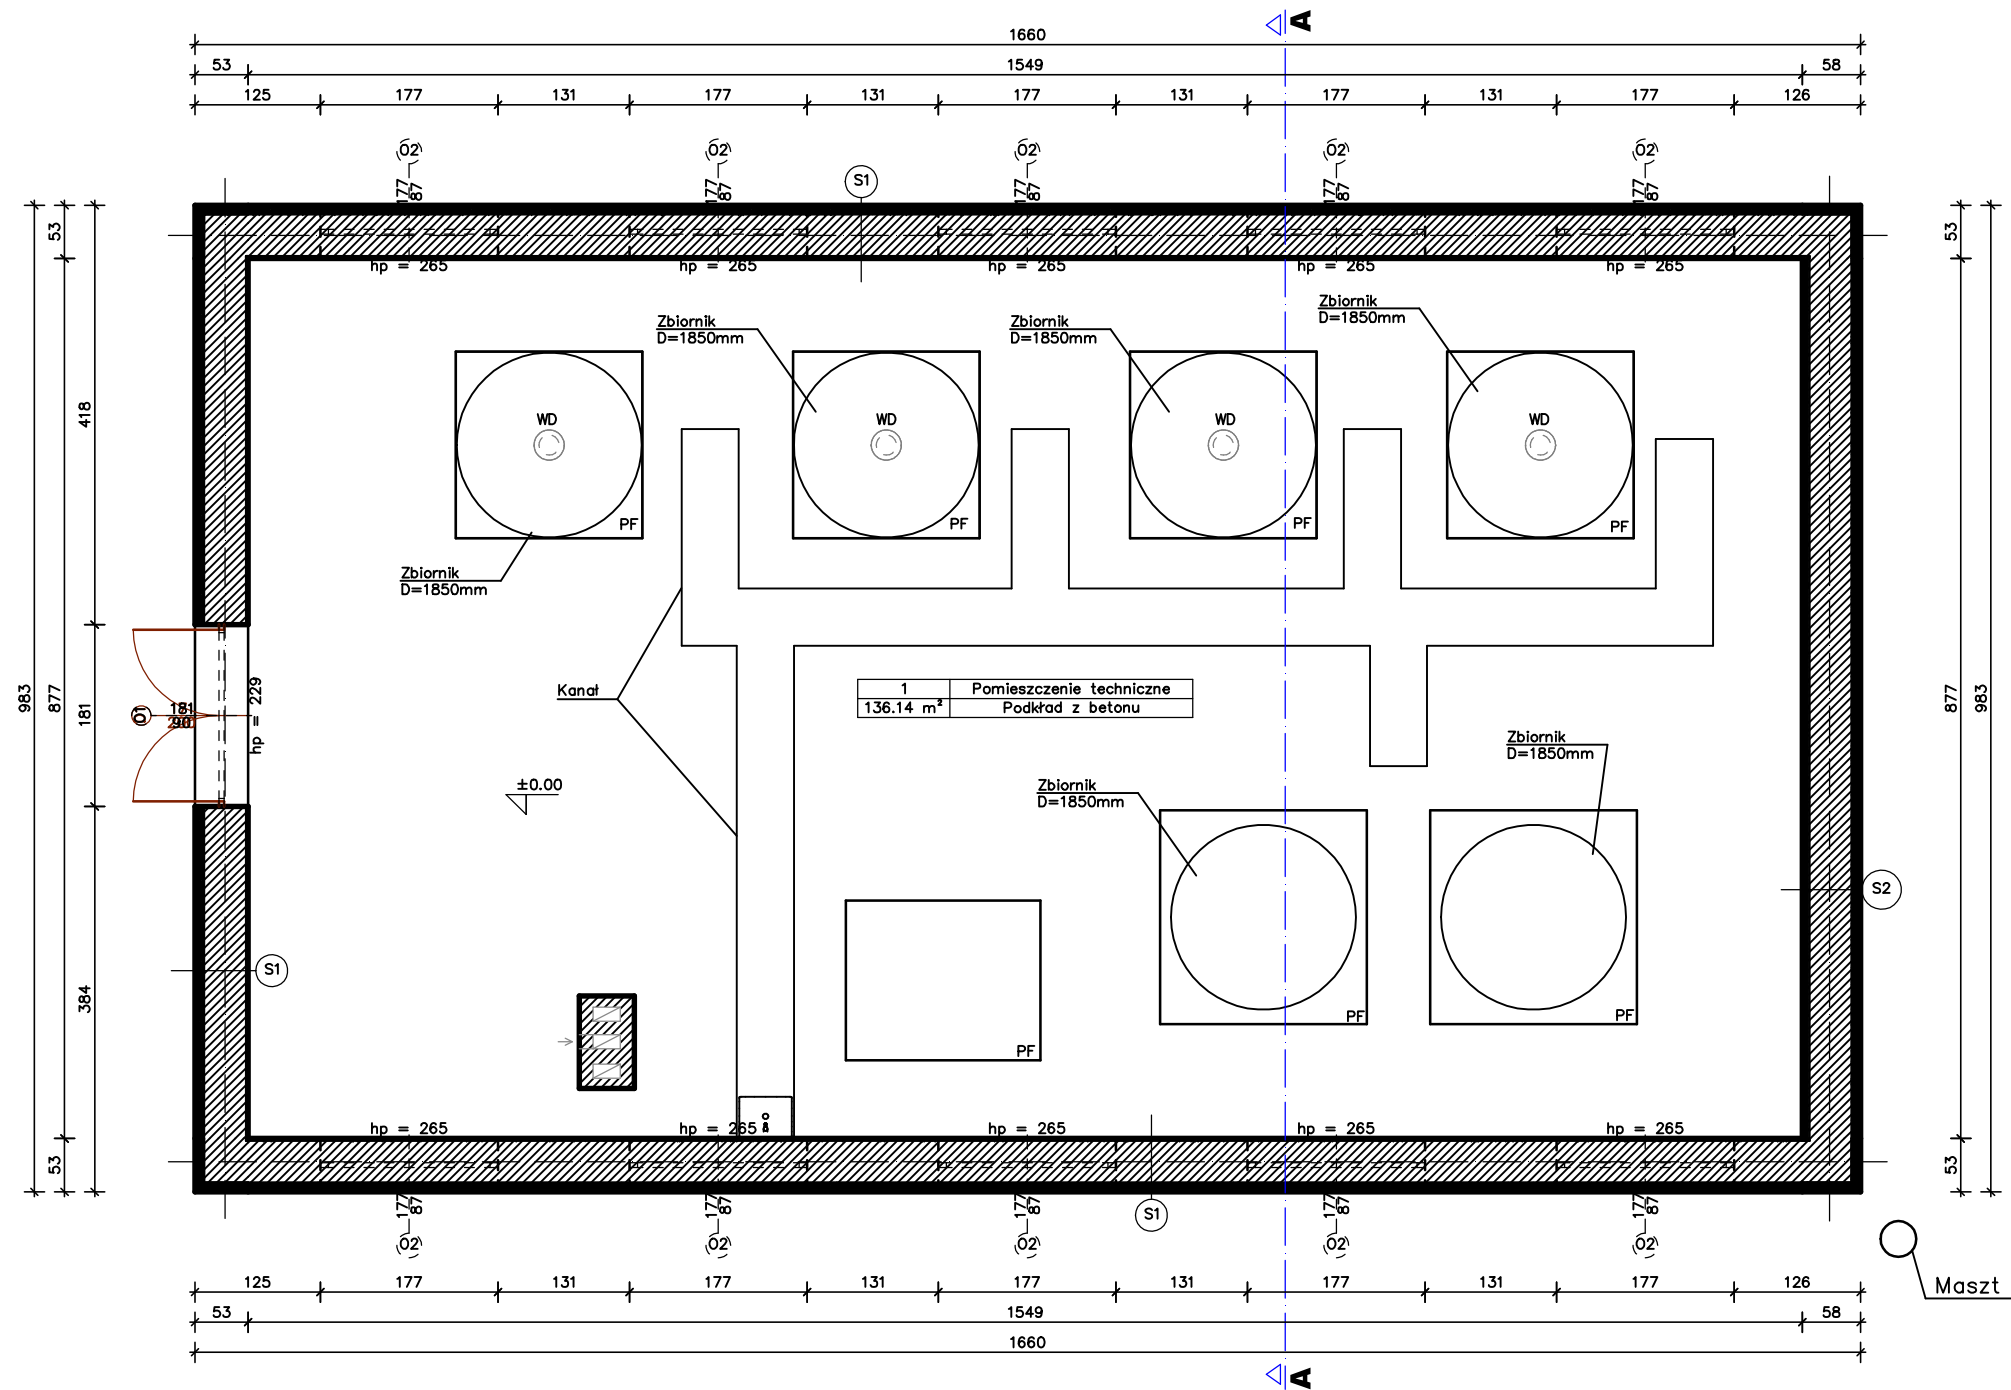

LEGENDA

PF – Płyta fundamentowa
WD – Wywietrzak dachowy wentylacji grawitacyjnej
Kanał – żelbetowy kanał instalacyjny 50x45cm z pokrywa z blachy płaskiej

S2

Tynk wapienno-piaskowy 3.0 cm
Suprema mocowana na gwoździe 5.0 cm
Tynk lub gładź cementowa 1.0 cm
Mur z cegły kratówki 42.0 cm
Tynk lub gładź cementowo-wapienna 2.0 cm
Styropian na kleju i siatce w włókna sztucznego 5.0 cm

S1

Tynk wapienno-piaskowy 3.0 cm
Suprema mocowana na gwoździe 5.0 cm
Tynk lub gładź cementowa 1.0 cm
Mur z cegły kratówki 42.0 cm
Tynk lub gładź cementowo-wapienna 2.0 cm

Zakład Usług Ogólnobudowlanych "BUD-LAND" ul.Banacha 10a/22 76-200 Słupsk	
TEMA: INWENTARYZACJA BUDOWLANA	
OBIEKT: BUDYNEK HYDROFORNI I STACJI UZDATNIANIA WODY Rzyszczewo gm.Sławno, Obr.0012; dz. nr 16/56	
NAZWA RYSUNKU: RZUT PARTERU	SKALA: 1: 75
INWESTOR: URZĄD GMINY SŁAWNO ul. M. Curie Skłodowskiej 9 76-100 Sławno	NR.RYS. R_02
OPRACOWAŁ: mgr inż. Grzegorz Lachowicz, upr. bud. nr POM/0087/PWOK/04 do projektowania i kierowania robotami budowlanymi bez ograniczeń w specjalności konstrukcyjno-budowlanej	
SŁUPSK, 27.04.2017r.	