


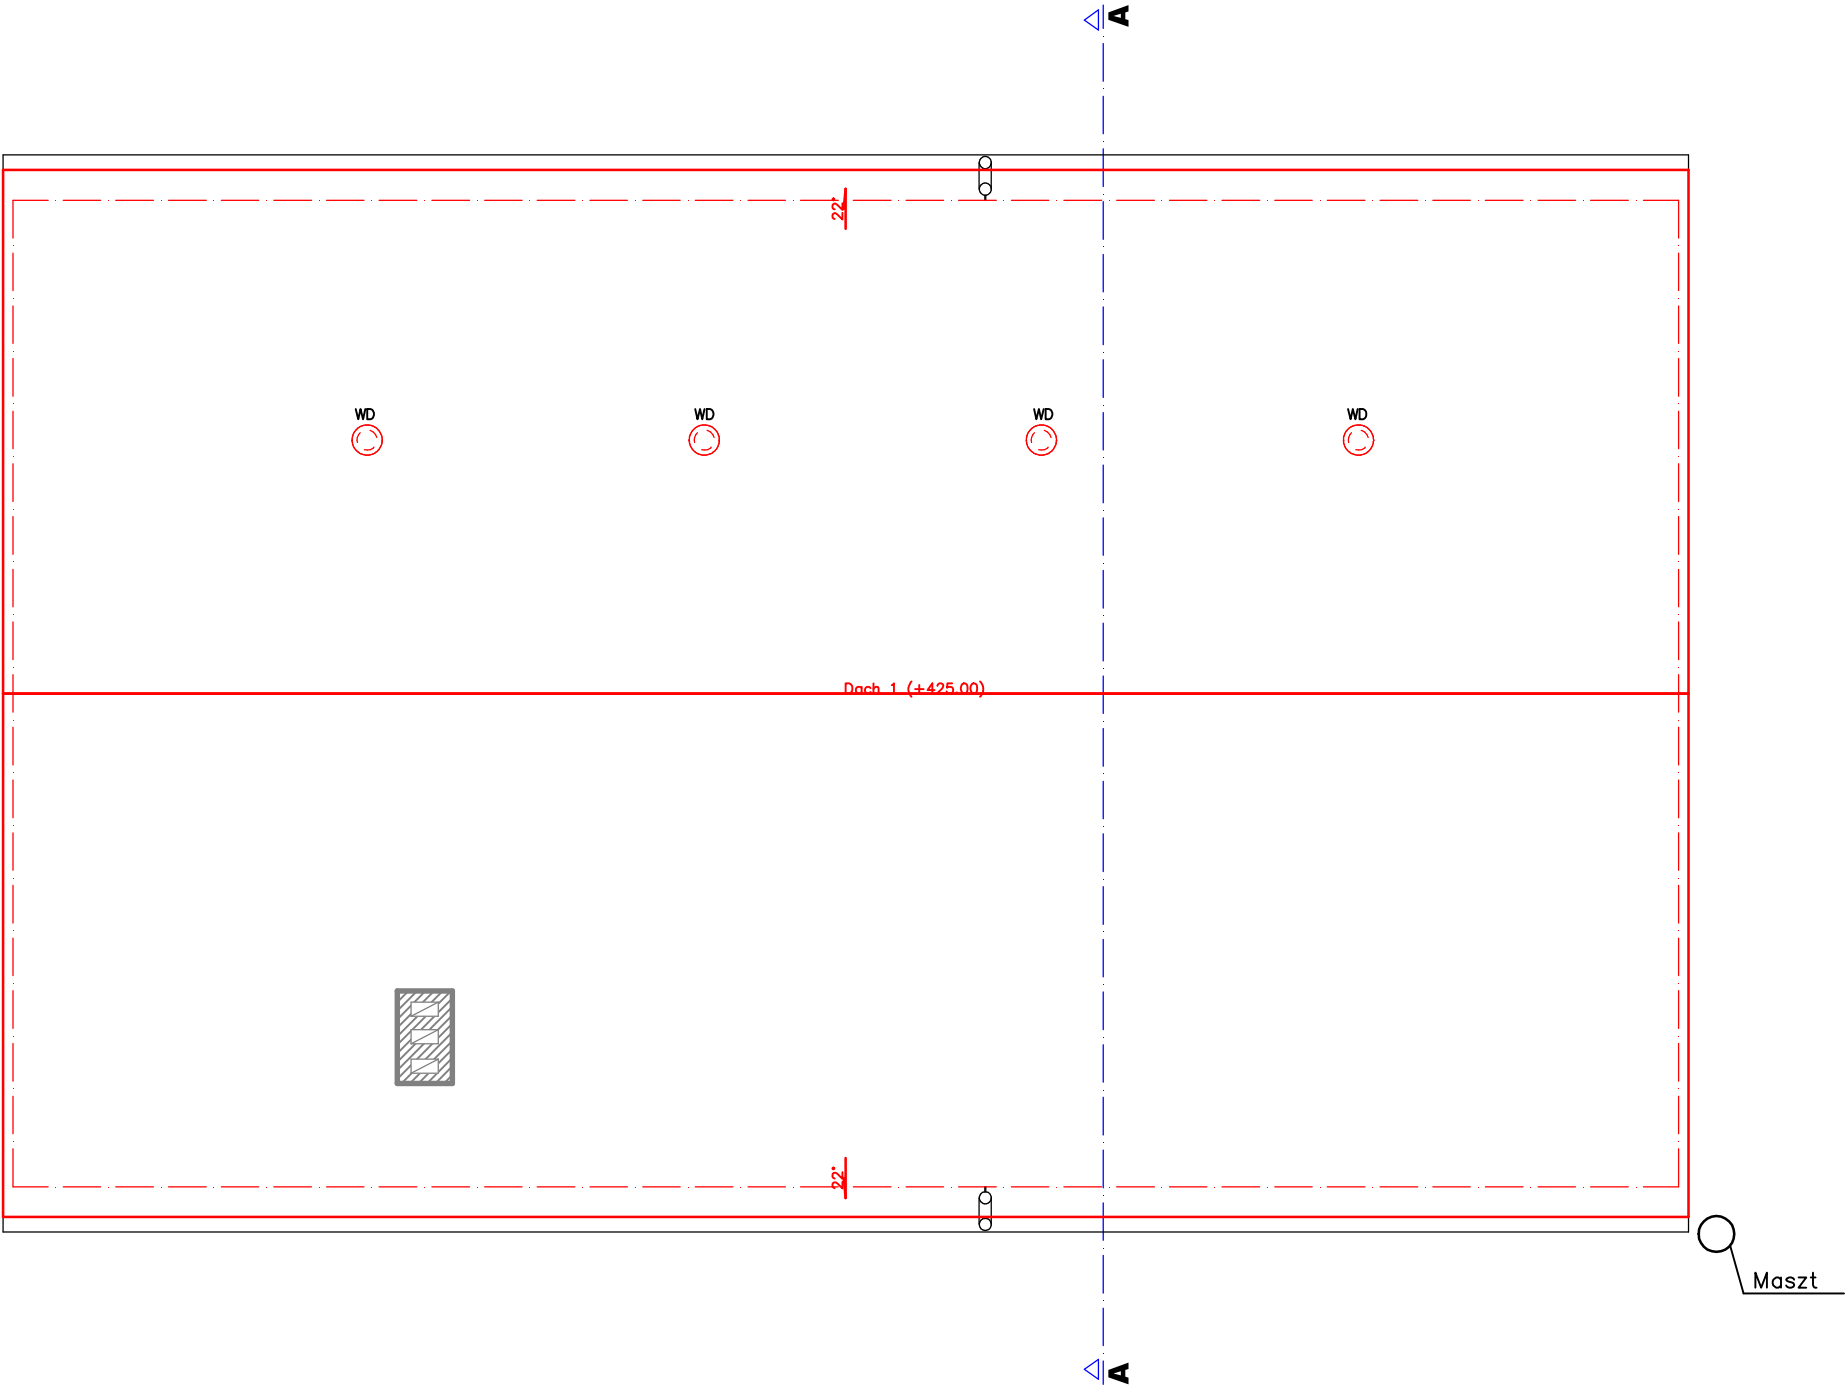


Budynek: Zliczanie powierzchni i kubatur	
Powierzchnia zabudowy	163.18m ²
Kąt nachylenia dachu	22.00°
Wysokość kalenicy	6.29m



LEGENDA

- PF – Płyta fundamentowa
WD – Wywietrzak dachowy wentylacji grawitacyjnej
Kanał – żelbetowy kanał instalacyjny 50x45cm z pokrywa z blachy płaskiej

 Zakład Usług Ogólnobudowlanych "BUD-LAND" ul.Banacha 10a/22 76-200 Słupsk		
TEMA: INWENTARYZACJA BUDOWLANA		
OBIEKT BUDYNEK HYDROFORNI I STACJI UZDATNIANIA WODY Rzyszczewo gm.Sławno, Obr.0012; dz. nr 16/56		
NAZWA RYSUNKU: RZUT POŁACI DACHOWEJ		SKALA: 1: 75
INWESTOR: URZĄD GMINY SŁAWNO ul. M. Curie Skłodowskiej 9 76-100 Sławno		NR RYS. R_03
OPRACOWAŁ: mgr inż. Grzegorz Lachowicz, upr. bud. nr POM/0087/PWOK/04 do projektowania i kierowania robotami budowlanymi bez ograniczeń w specjalności konstrukcyjno-budowlanej		
SŁUPSK, 27.04.2017r.		