

MAPA DO CELÓW PROJEKTOWYCH

**OBIEKT: Sławsko, m. Sławno obręb 001**     **ARKUSZ 11 (15)**  
Nazwa i identyfikator gminy: Sławno 321306\_2  
Nazwa i identyfikator obrębu: Sławsko 0013  
województwo zachodniopomorskie

nazwa jednostki wykonawstwa geodezyjnego

**SKALA: 1: 500**

Układ współrzędnych: "2000"

Poziom odniesienia wysokości: Kronsztad '86

Wykonano w ramach roboty geodezyjnej:  
**KERG nr: 637-201/2013**

Kierownik roboty: inż. Robert Woźniak (18561-1,2)

(imię, nazwisko, nr i zakres upr.zaw.)

W zakresie opracowania znajdują się punkty osnowy geodezyjnej nr:

Mapę do celów projektowych sporządzono przy wykorzystaniu:

1. zbiorów danych PZGIG, o których mowa w art. 4 ust. 1a pkt 1, 2, 3, 8, 10 i 11 oraz ust. 1b ustawy prawo geodezyjne i kartograficzne
2. wyników pomiaru obiektów nieobjętych bazami, o których mowa w pkt 1,
3. wskazanych przez projektanta lub inwestora;
4. opracowań planistycznych oraz projektów budowlanych i innych dokumentów objętych pozwoleniem na budowę, przechowywanych przez organy administracji architektoniczno-budowlanej, dotyczących terenu projektowanej inwestycji lub terenów sąsiednich;

Granice i nr działek ewidencyjnych według danych:

Granice i nr działek ewidencyjnych wniesiono na podstawie numerycznej mapy ewidencji gruntów pozyskanej z PZGIG w Sławnie, utworzonej w większości na podstawie digitalizacji mapy w skali 1:5000 oraz w części na podstawie pozyskanych operatów pomiaru uzupełniającego w zakresie ewidencji gruntów i budynków. Dane Stan prawny przebiegu granic do czasu ich geodezyjnego ustalenia w terenie może być rozbieżny z przedstawionym.

Informacje dotyczące typu nośnika oraz zawartości nośnika z danymi cyfrowymi:

1. Forma mapy do celów projektowych: cyfrowa/analogowa

Nazwa pliku	Wielkość	Data utworzenia
637-201-2013.dxf	20.50 MB	09.04.2014r.

Informacje dodatkowe:

1. Zakres pomiaru
2. Redakcja znaków zgodna z rozporządzeniem w sprawie bazy danych geodezyjnej ewidencji sieci uzbrojenia terenu, bazy danych obiektów topograficznych oraz mapy zasadniczej (Dz.U z 2013 poz.383)
3. Wszystkie trwałe obiekty budowlane podlegają wytyczeniu przez jednostkę wykonawstwa geodezyjnego.
4. Nie wyklucza się istnienia w terenie również uzbrojenia, o którym brak było informacji branzowych i nie zostało odnalezione w czasie inwentaryzacji geodezyjnej
5. Mapa została wykonana z ustaleniem/bez ustalenia służebności gruntowych ujawnionych w Księgach Wieczystych.

Rejestracja:

Poświadczam, że niniejszy dokument został opracowany w wyniku prac geodezyjnych i kartograficznych, których rezultaty zawiera operat techniczny wpisany do ewidencji materiałów państwowego zasobu geodezyjnego i kartograficznego.

Organ prowadzący państwowy zasób geodezyjny i kartograficzny	STAROSTA SŁAWIEŃSKI
Identyfikator ewidencyjny materiału zasobu - operatu technicznego	637-201/2013
Data wpisania operatu technicznego do ewidencji materiałów zasobu	
Imię, nazwisko i podpis osoby reprezentującej organ	

Uzbrojenie opracowano na podstawie:

1. danych branzowych - z literką B
  2. pośredniego ustalenia przebiegu aparaturę elektromagnetyczną - z literą A
  3. bezpośrednich pomiarów powykonawczych - bez litery
- W związku z tym w częściach 1 i 2 nie gwarantuje się kompletności, a dokładność położenia uzbrojenia na mapie może być niższa od dokładności kartometrycznej mapy.

Data opracowania mapy: 03.02.2014r.

Kierownik jednostki wykonawstwa geodezyjnego:

LEGENDA SIECI PROJEKTOWANYCH:


- SIECI WODOCIĄGOWE
- SIECI KAN. POPŁUCZNEJ
- - - KABLE ENERGETYCZNE
- SIECI WOD. WG TECZKI NR 1
- SIECI KAN. WG TECZKI NR 1

- OBIEKTY PROJEKTOWANE
- TERENY ZIELONE

**PROJEKT ZAGOSPODAROWANIA TERENU  
UJĘCIA I STACJI UZDATNIANIA WODY  
W SŁAWSKU gm. SŁAWNO Dz. Nr 428**

OBIEKTY:

- 1 - BUDYNEK STACJI UZDATNIANIA WODY
- 2 - STUDNIA GŁĘBINOWA SW1
- 3 - PROJEKTOWANA STUDNIA GŁĘBINOWA SW2

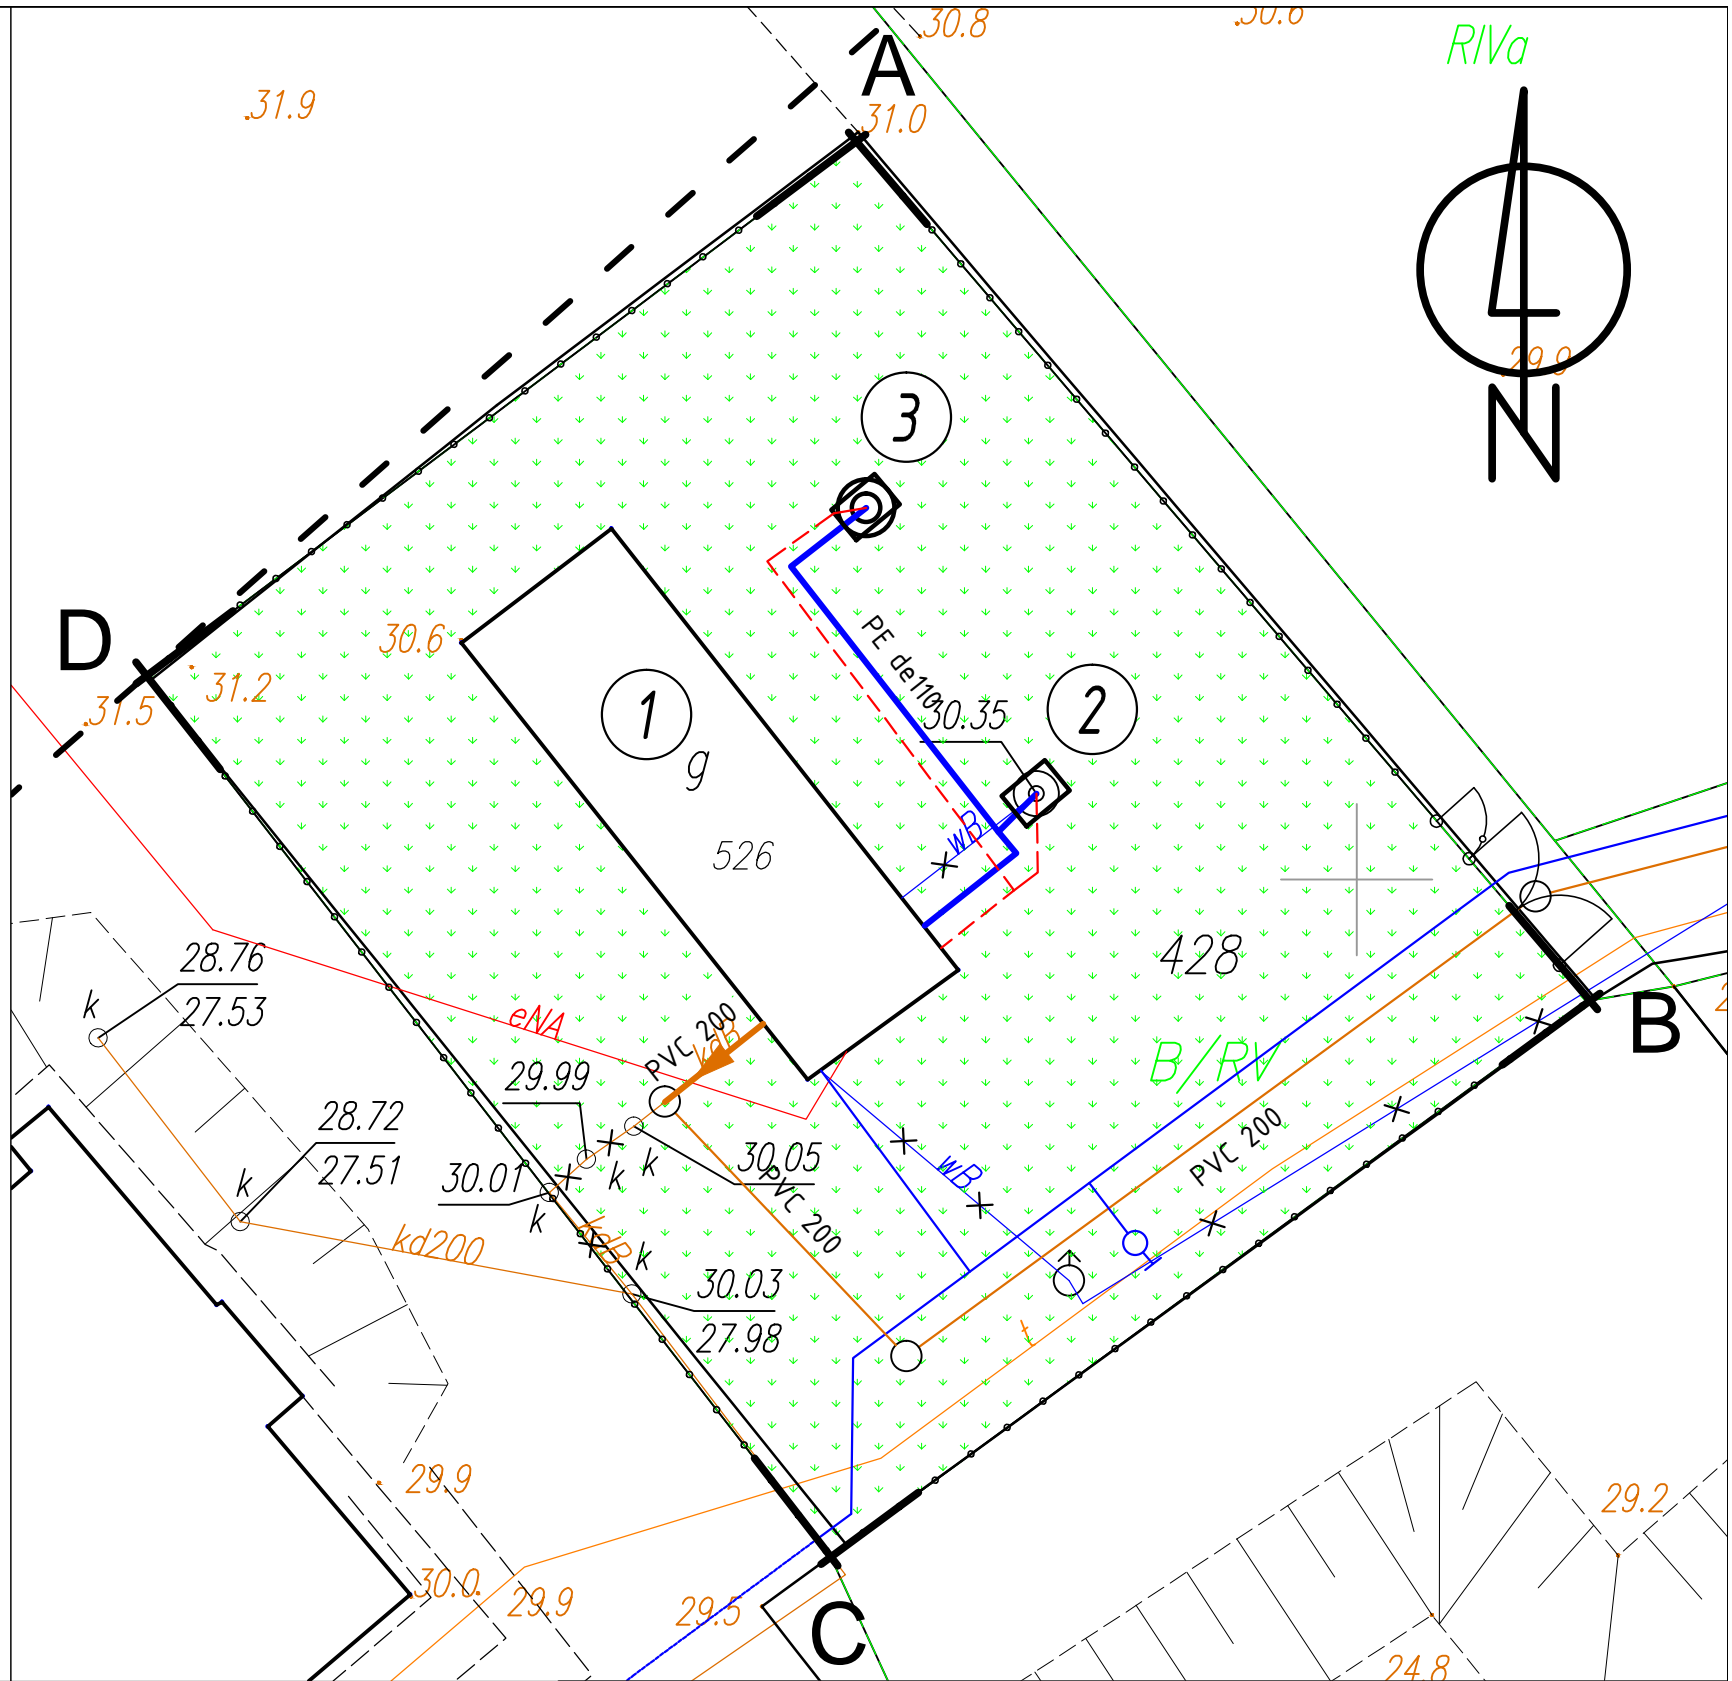

NAZWA ZAMÓWIENIA: PRZEBUDOWA ORAZ ROZBUDOWA STACJI UZDATNIANIA WODY M. SŁAWSKO, GMINA SŁAWNO			
INWESTOR GMINA SŁAWNO UL. M. CURIE-SKŁODOWSKIEJ 9 76-100 SŁAWNO			
TREŚĆ RYSUNKU PROJEKT ZABUDOWY I ZAGOSPODAROWANIA TERENU PRZEBUDOWY I ROZBUDOWY STACJI UZDATNIANIA WODY			STADIUM P.B-W.
PROJEKTOWAŁ	mgr inż. arch. Andrzej Tyszecki	NR UPRAWNIEN A/PNB/8300/124/79	DATA 05.2014.
SPRAWDZIŁ	mgr inż. arch. K. Krawiecka-Kołaczek	NR UPRAWNIEN 25/ZPOIA/OKK/2008	
PROJEKT PRZEBUDOWY I ROZBUDOWY STACJI UZDATNIANIA WODY W SŁAWSKU gm. SŁAWNO		SKALA 1:250	NR RYSUNKU 1