


OBIEKT: Sławsko, m. Sławno obręb 001 ARKUSZ 11 (15) Nazwa i identyfikator gminy: Sławno 321306_2 Nazwa i identyfikator obrębu: Sławsko 0013 województwo zachodniopomorskie	nazwa jednostki wykonawstwa geodezyjnego									
SKALA: 1: 500 Układ współrzędnych: "2000" Poziom odniesienia wysokości: Kronsztad '86	Wykonano w ramach roboty geodezyjnej: KERG nr: 637-201/2013									
Kierownik roboty: inż. Robert Woźniak (18561-1,2) <div style="text-align: right; font-size: small;">(imię, nazwisko, nr i zakres upr.zaw.)</div>	W zakresie opracowania znajdują się punkty osnowy geodezyjnej nr:									
Mapę do celów projektowych sporządzono przy wykorzystaniu: <ol style="list-style-type: none"> 1. zbiorów danych PZGK, o których mowa w art. 4 ust. 1a pkt 1, 2, 3, 8, 10 i 11 oraz ust. 1b ustawy prawo geodezyjne i kartograficzne 2. wyników pomiaru obiektów nieobjętych bazami, o których mowa w pkt 1, 3. wskazanych przez projektanta lub inwestora; 4. opracowań planistycznych oraz projektów budowlanych i innych dokumentów objętych pozwoleniem na budowę, przechowywanych przez organy administracji architektoniczno-budowlanej, dotyczących terenu projektowanej inwestycji lub terenów sąsiednich; 	<p><u>podlegające ochronie na podst. art. 15, art. 48 ust. 1 pkt 3 ustawy Prawo geodezyjne i kartograficzne</u></p> Granice i nr działek ewidencyjnych według danych: Granice i nr działek ewidencyjnych wniesiono na podstawie numerycznej mapy ewidencji gruntów pozyskanej z PZGK w Sławnie, utworzonej w większości na podstawie digitalizacji mapy w skali 1:5000 oraz w części na podstawie pozyskanych operatów pomiaru uzupełniającego w zakresie ewidencji gruntów i budynków. Dane Stan prawny przebiegu granic do czasu ich geodezyjnego ustalenia w terenie może być różniący z przedstawionym.									
Informacje dotyczące typu nośnika oraz zawartości nośnika z danymi cyfrowymi: 1. Forma mapy do celów projektowych: cyfrowa/analogowa										
<table border="1" style="width: 100%; border-collapse: collapse;"> <tr> <th style="width: 40%;">Nazwa pliku</th> <th style="width: 30%;">Wielkość</th> <th style="width: 30%;">Data utworzenia</th> </tr> <tr> <td style="text-align: center;">637-201-2013.dxf</td> <td style="text-align: center;">20.50 MB</td> <td style="text-align: center;">09.04.2014r.</td> </tr> <tr> <td> </td> <td> </td> <td> </td> </tr> </table>		Nazwa pliku	Wielkość	Data utworzenia	637-201-2013.dxf	20.50 MB	09.04.2014r.			
Nazwa pliku	Wielkość	Data utworzenia								
637-201-2013.dxf	20.50 MB	09.04.2014r.								
Informacje dodatkowe: 1. Zakres pomiaru ----- 2. Redakcja znaków zgodna z rozporządzeniem w sprawie bazy danych geodezyjnej ewidencji sieci uzbrojenia terenu, bazy danych obiektów topograficznych oraz mapy zasadniczej (Dz.U z 2013 poz.383) 3. Wszystkie trwałe obiekty budowlane podlegają wytyczeniu przez jednostkę wykonawstwa geodezyjnego. 4. Nie wyklucza się istnienia w terenie również uzbrojenia, o którym brak było informacji branżowych i nie zostało odnotowane w czasie inwentaryzacji geodezyjnej 5. Mapa została wykonana z ustaleniem/bez ustalenia służebności gruntowych ujętych w Księgach Wieczystych.	Rejestracja: <div style="border: 1px solid black; padding: 10px; margin-bottom: 10px;"> Poświadczam się, że niniejszy dokument został opracowany w wyniku prac geodezyjnych i kartograficznych, których rezultaty zawiera operat techniczny wpisany do ewidencji materiałów państwowego zasobu geodezyjnego i kartograficznego. </div> <table border="1" style="width: 100%; border-collapse: collapse;"> <tr> <td style="width: 50%; font-size: small;">Organ prowadzący państwowy zasób geodezyjny i kartograficzny</td> <td style="width: 50%; text-align: center;">STAROSTA SŁAWIEŃSKI</td> </tr> <tr> <td style="font-size: small;">Identyfikator ewidencyjny materiału zasobu – operatu technicznego</td> <td style="text-align: center;">637-201/2013</td> </tr> <tr> <td style="font-size: small;">Data wpisania operatu technicznego do ewidencji materiałów zasobu</td> <td> </td> </tr> <tr> <td style="font-size: small;">Imię, nazwisko i podpis osoby reprezentującej organ</td> <td> </td> </tr> </table>	Organ prowadzący państwowy zasób geodezyjny i kartograficzny	STAROSTA SŁAWIEŃSKI	Identyfikator ewidencyjny materiału zasobu – operatu technicznego	637-201/2013	Data wpisania operatu technicznego do ewidencji materiałów zasobu		Imię, nazwisko i podpis osoby reprezentującej organ		
Organ prowadzący państwowy zasób geodezyjny i kartograficzny	STAROSTA SŁAWIEŃSKI									
Identyfikator ewidencyjny materiału zasobu – operatu technicznego	637-201/2013									
Data wpisania operatu technicznego do ewidencji materiałów zasobu										
Imię, nazwisko i podpis osoby reprezentującej organ										
Uzbrojenie opracowano na podstawie: <ol style="list-style-type: none"> 1. danych branżowych – z literką B 2. pośredniego ustalenia przebiegu aparaturą elektromagnetyczną – z literką A 3. bezpośrednich pomiarów powykonawczych – bez litery <p><i>W związku z tym w częściach 1 i 2 nie gwarantuje się kompletności, a dokładność położenia uzbrojenia na mapie może być niższa od dokładności kartometrycznej mapy.</i></p>										
Data opracowania mapy: 03.02.2014r.										

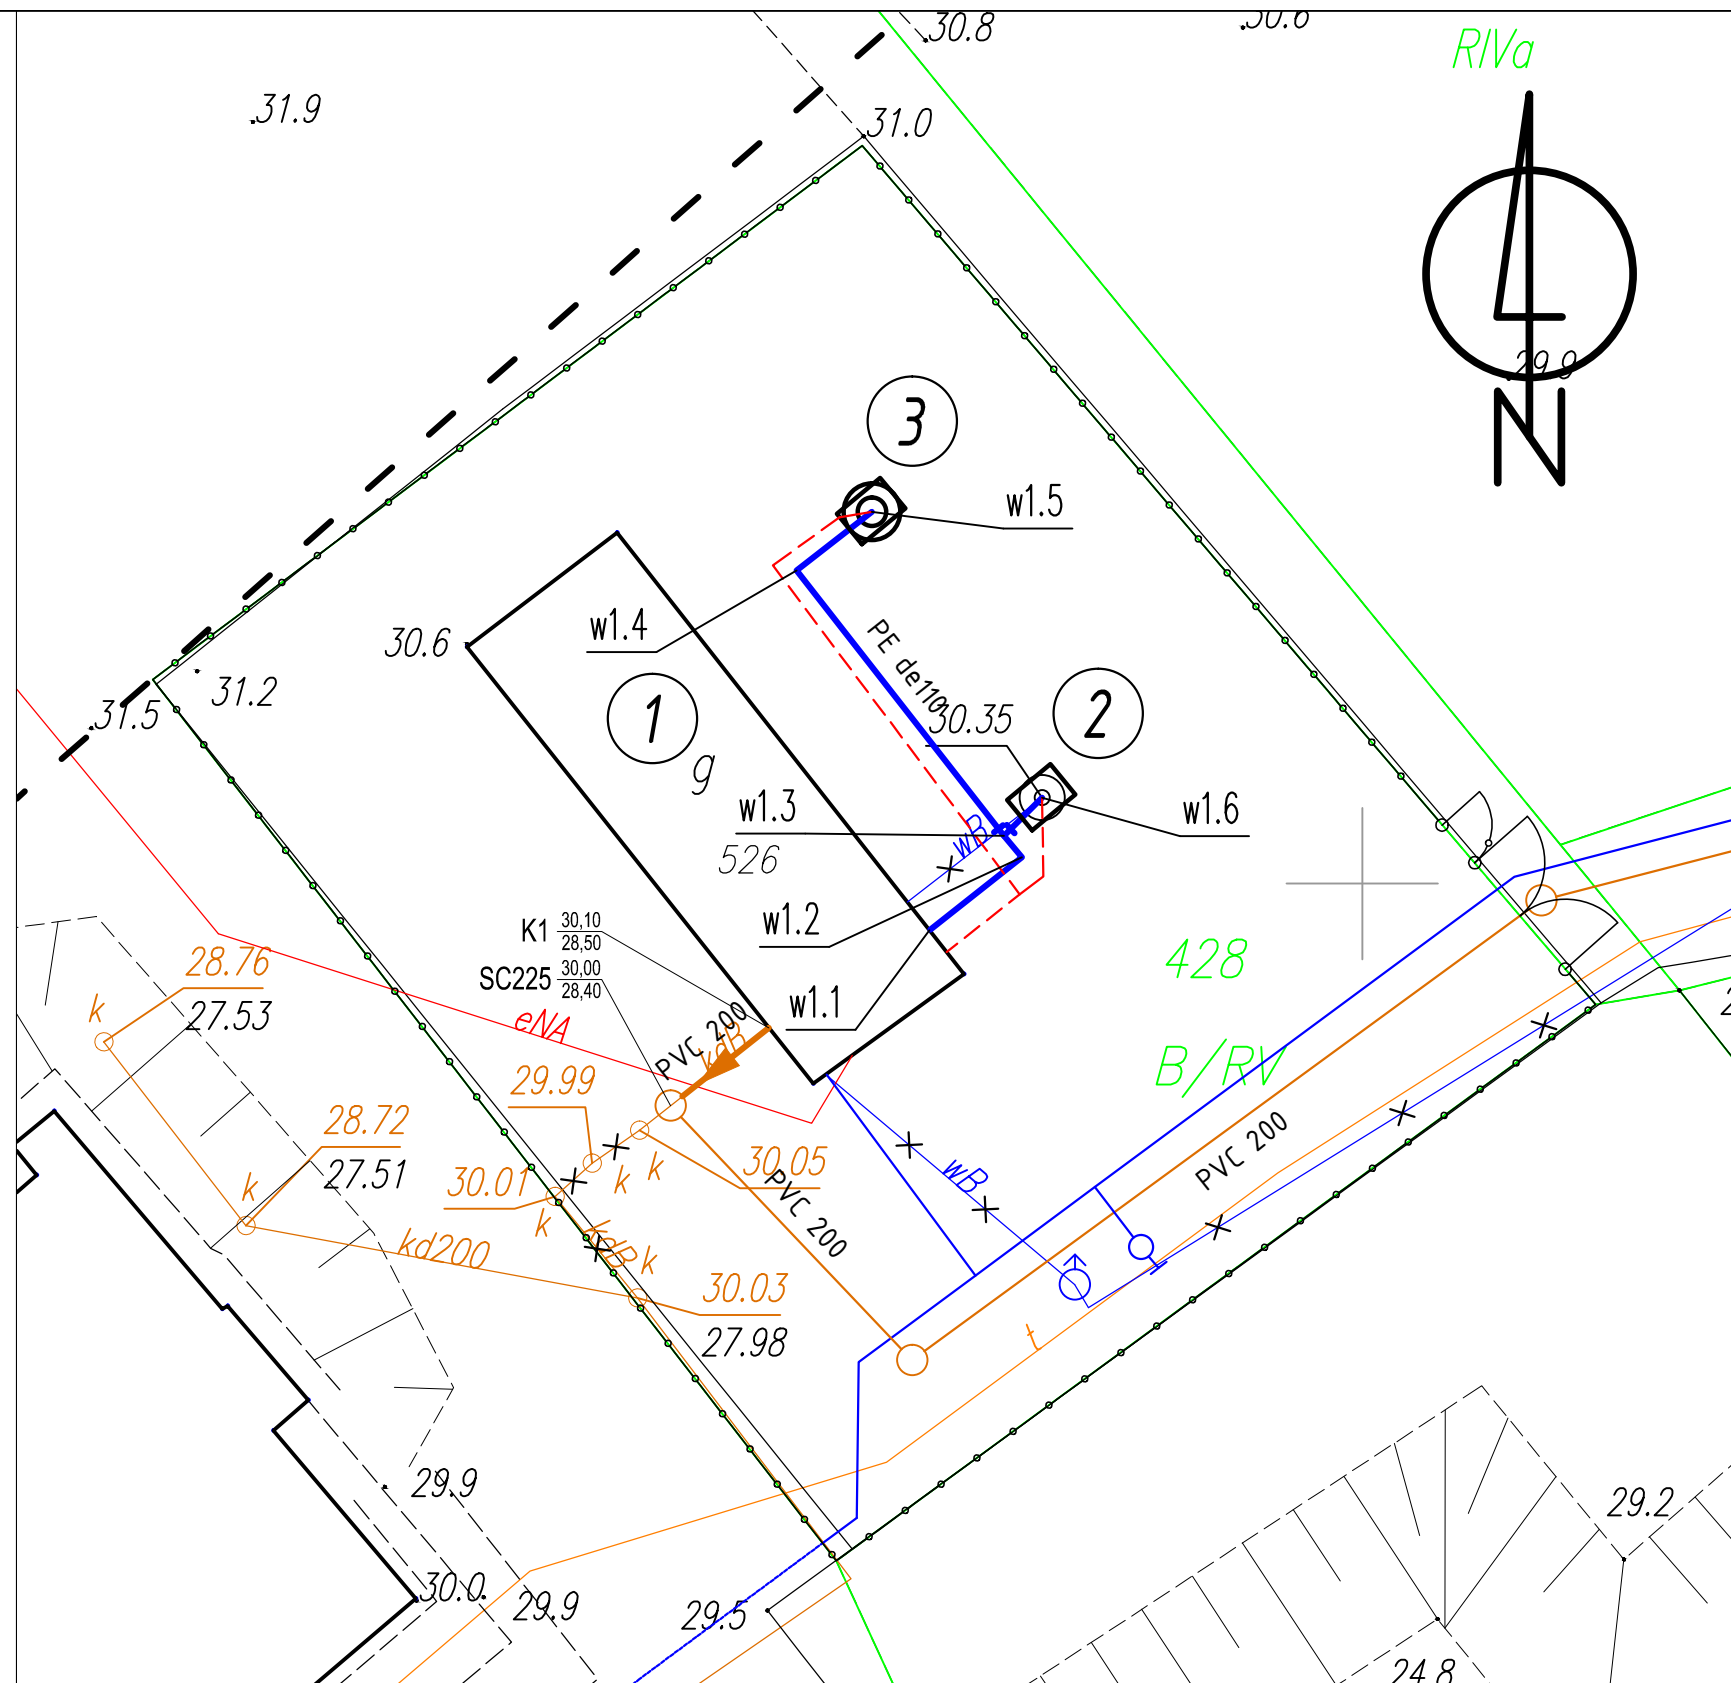

- SIECI WODOCIĄGOWE
- ➔ SIECI KAN. POPŁUCZNEJ
- KABLE ENERGETYCZNE
- SIECI WOD. WG TECZKI NR 1
- SIECI KAN. WG TECZKI NR 1
- ✕ SIECI DO WYŁĄCZENIA Z EKSPLOATACJI

OBIEKTY:

- 1 - BUDYNEK STACJI UZDATNIANIA WODY
- 2 - STUDNIA GŁĘBINOWA SW1
- 3 - PROJEKTOWANA STUDNIA GŁĘBINOWA SW2

NAZWA ZAMÓWIENIA:					PRZEBUDOWA ORAZ ROZBUDOWA STACJI UZDATNIANIA WODY M. SŁAWSKO, GMINA SŁAWNO						
INWESTOR					GMINA SŁAWNO UL. M. CURIE-SKŁODOWSKIEJ 9 76-100 SŁAWNO						
TREŚĆ RYSUNKU										STADIUM	
PROJEKT ZABUDOWY I ZAGOSPODAROWANIA TERENU PRZEBUDOWY I ROZBUDOWY STACJI UZDATNIANIAWODY										P.W.	
PROJEKTOWAŁ		mgr inż. Dariusz Budzisz			NR UPRAWNIEN ZAP/0141/PWOS/05				DATA		
SPRAWDZIŁ		mgr inż. Ewa Mich			NR UPRAWNIEN ZAP/0204/POOS/10				05.2014.		
PROJEKT PRZEBUDOWY I ROZBUDOWY STACJI UZDATNIANIA WODY W SŁAWSKU gm. SŁAWNO								SKALA 1:250		NR RYSUNKU 1	