


MAPA DO CELÓW PROJEKTOWYCH													
<p>Nazwa miejscowości: RADOSŁAW</p> <p>Nazwa i identyfikator grunty: 321306_2-Stawno-G</p> <p>Nazwa i identyfikator obręb: 0011_11</p> <p>Działek nr.: 160/3</p>													
<p>SKALA: 1:500 2000</p> <p>Układ współrzędnych: Kronsztad '86</p> <p>Poziom odniesienia wysokości: inż. Marta Gondek 20956 (1)</p>	<p>NIP: 76-100 Stawno ul. Wilosa 7F 499-037-11-10 REGON: 330249684 tel.: 508 354 009, 508 354 130 e-mail: marta.gondek@geomapdp.pl</p>												
<p>Kierownik roboty:</p>	<p>Oznaczenie kancelaryjne zgłoszenia pracy geodezyjnej: 6640.1092.2014</p>												
<p>Mapę do celów projektowych sporządzono przy wykorzystaniu:</p>	<p>W zakresie opracowania znajdują się punkty osnowy geodezyjnej nr: 1108</p>												
<p>1) zbiorów danych PZGK o których mowa w art. 4 ust. 1a pkt 1, 2, 3, 8, 10 i 11 oraz ust. 1b ustawy prawo geodezyjne i kartograficzne;</p> <p>2) wyników pomiarów obiektów nieobjętych bazami danych, o których mowa w pkt 1, wskazanych przez projektanta lub inwestora;</p>	<p>podlegające ochronie na podstawie art. 15, art. 48 ust. 1 pkt 3 ustawy Prawo geodezyjne i kartograficzne</p>												
<p>Informacje dotyczące typu nosnika oraz zawartości nosnika z danymi cyfrowymi:</p> <p>1. Forma mapy do celów projektowych: cyfrowa</p>	<p>Granice i nr działek ewidencyjnych</p> <p>Granice i numery działek ewidencyjnych wniesione na podstawie numeracyjnej mapy ewidencji gruntów pozyskanej z PZGK w Stawnie utworzonej w większości na podstawie digitalizacji mapy ewidencyjnej w skali 1:5000 oraz w części na podstawie pozyskanych operatów pomiaru uzupełniającego w zakresie ewidencji gruntów i budynków. Dane dotyczące granic nie spełniają obowiązujących standardów technicznych.</p> <p>Stan prawny przebiegu granic do czasu ich geodezyjnego ustalenia w terenie może być rozbieżny z przedstawionym.</p>												
<table border="1"><thead><tr><th>Nazwa pliku</th><th>Wielkość</th></tr></thead><tbody><tr><td>rodoslaw_dt-160-3.dwg</td><td></td></tr><tr><td></td><td></td></tr><tr><td></td><td></td></tr></tbody></table>	Nazwa pliku	Wielkość	rodoslaw_dt-160-3.dwg						<table border="1"><thead><tr><th>Data utworzenia</th></tr></thead><tbody><tr><td></td></tr><tr><td></td></tr><tr><td></td></tr></tbody></table>	Data utworzenia			
Nazwa pliku	Wielkość												
rodoslaw_dt-160-3.dwg													
Data utworzenia													
<p>Informacje dodatkowe:</p> <p>1. Granica obszaru aktualizacji: XXXXXXXXXX</p> <p>2. Redakcja znaków zgodna z rozporządzeniem w sprawie bazy danych geodezyjnej ewidencji sieci uzbrojenia terenu, bazy danych obiektów topograficznych oraz mapy zasadniczej (Dz.U. z 2013 poz. 363)</p> <p>3. Wszystkie trwałe obiekty budowlane podlegają wyrczeniu przez jednostkę wykonawstwa geodezyjnego</p> <p>4. Nie wklucza się istnienia w terenie również uzbrojenia, o którym brak było informacji brzożowych i nie zostało odnotowane w czasie inwenturyzacji geodezyjnej;</p> <p>5. Mapa została wykonana bez ustalenia słuszności granitowych ujęwionych w księgach Wczystych</p>	<p>Rejestracja:</p> <p>Powinno być, że niniejszy dokument został opracowany w wyniku prac geodezyjnych i kartograficznych, których rezultaty zawiera operat techniczny wpisany do ewidencji materiałów podstawowego zasobu geodezyjnego i kartograficznego</p> <table border="1"><thead><tr><th>organ prowadzący państwowy zasob geodezyjny i kartograficzny</th><th>STAROSTA SKAMIEŃSKI</th></tr></thead><tbody><tr><td>Identyf. ewidencyjny materialu zasobu – operatu technicznego</td><td></td></tr><tr><td>Data wpisania operatu techn. do ewidencji materialu zasobu</td><td></td></tr><tr><td>Imię, nazwisko i podpis osoby reprezentującej organ</td><td></td></tr></tbody></table>	organ prowadzący państwowy zasob geodezyjny i kartograficzny	STAROSTA SKAMIEŃSKI	Identyf. ewidencyjny materialu zasobu – operatu technicznego		Data wpisania operatu techn. do ewidencji materialu zasobu		Imię, nazwisko i podpis osoby reprezentującej organ					
organ prowadzący państwowy zasob geodezyjny i kartograficzny	STAROSTA SKAMIEŃSKI												
Identyf. ewidencyjny materialu zasobu – operatu technicznego													
Data wpisania operatu techn. do ewidencji materialu zasobu													
Imię, nazwisko i podpis osoby reprezentującej organ													
<p>Uzbrojenie opracowano na podstawie</p> <p>1. Danych brzożowych – z litery B</p> <p>2. Pośredniego ustalenia przebiegu aparaturę elektromagnetyczną – z litery A</p> <p>3. Bezpośrednich pomiarów powikłanych – bez litery</p> <p>W związku z tym w częściach 1 i 2 nie gwarantuję się kompletności, a dokładność położenia uzbrojenia na mapie może być niższa od dokładności kartometrycznej mapy.</p>													
<p>Data opracowania mapy: 16.07.2014</p>													

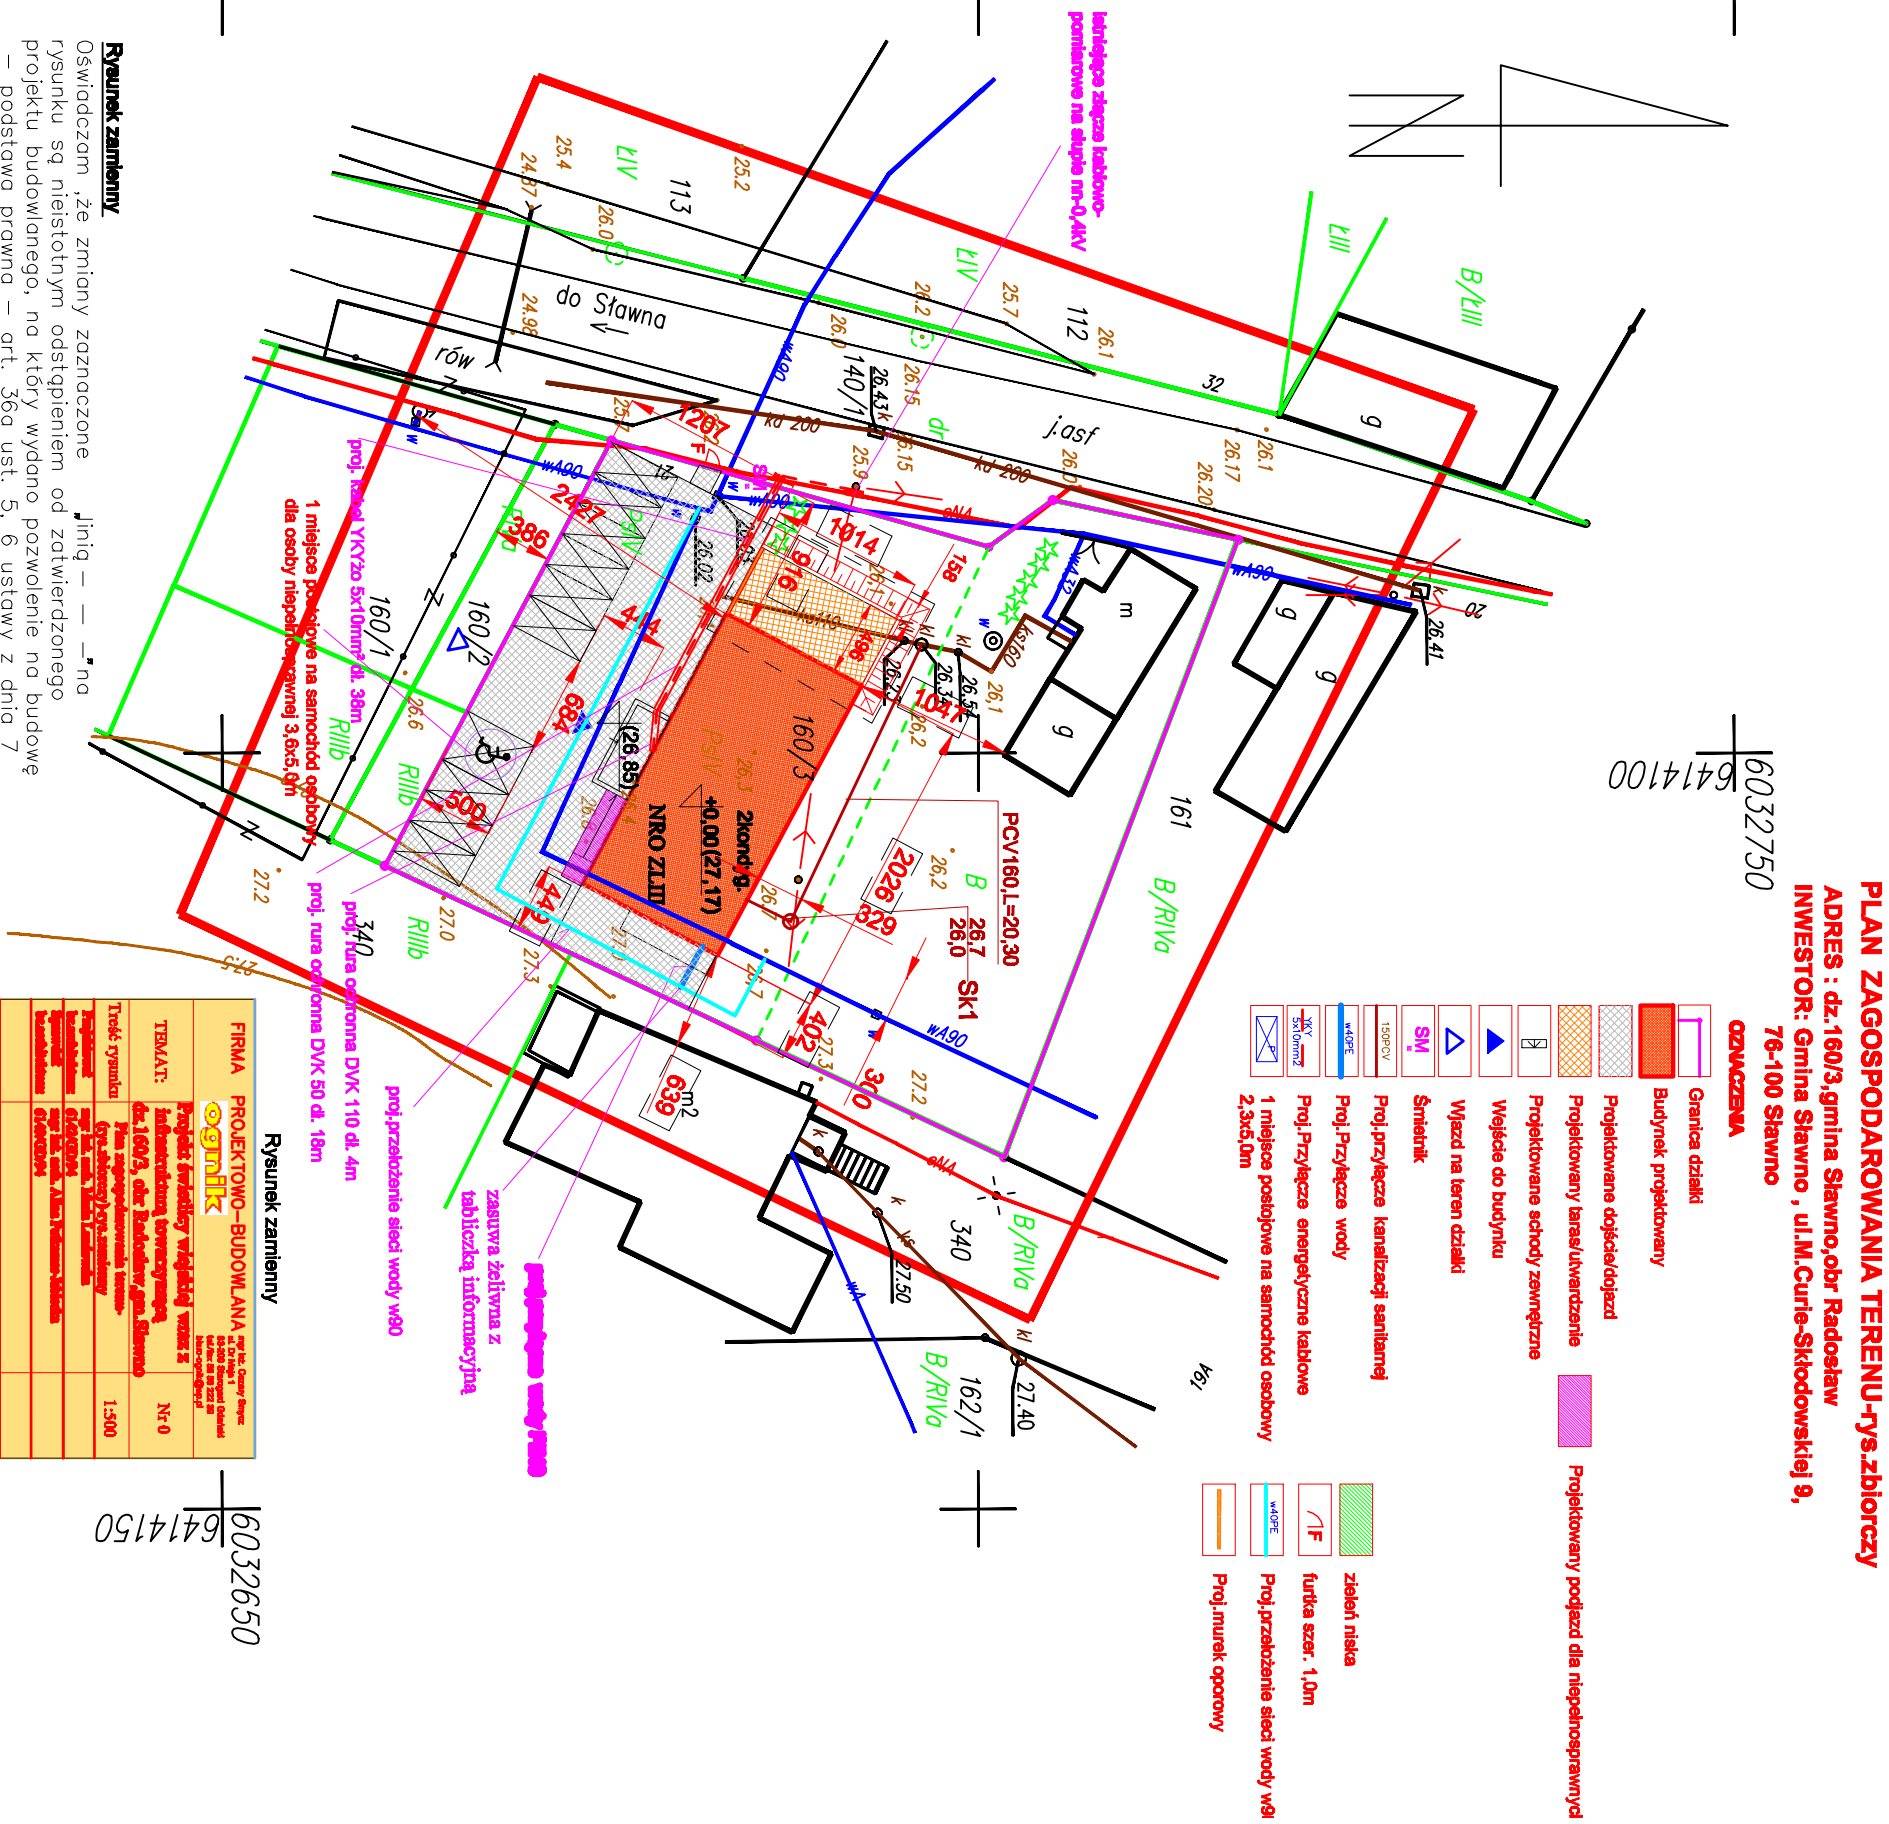

dnia 16.02.2018r , podpis projektanta: