


Oświadczam, że zmiłany zastrzeżenie linią „— — — — —” na rysunku są nieistotnym odstąpieniem od zatwierdzonego projektu budowlanego, na który wydano pozwolenie na budowę - podstawa prawna - art. 36a ust. 5, 6 ustawy z dnia 7 lipca 1994 r. Prawo budowlane (t.j. Dz.U.2017, poz. 1392).



RZUT FUNDAMENTÓW



Skala 1:25

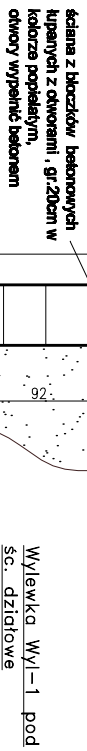

WYKAZ STALI ZBROJENIOWEJ

- zbrojenie naróży ław zagłęb na długości 40cm
- głębokość przemarzania gruntu-0,8p.p.t.
- pod fundamentami beton B-10 gr.10cm
- posadowienie wszystkich ław wykonać jak ławy Ł-1
- w przypadku stwierdzenia gorszych warunków gruntowych dostosować ławy do rzeczywistych warunków lub dokonać wymiany gruntu
- wykopy chronić przed zalaniem
- rysunek rozpatrywać włącznie z rysunkami poszczególnych branż
- izolacja przeciwwilgociowa dla gruntów mało wilgotnych Ziemniśia asfaltowa na ścianach fundamentowych obustronnie

Rysunek zamienny

Kys.K-1