


MAPA DO CELÓW PROJEKTOWYCH										
<p>Nazwa miejscowości: <b>Wrześnica</b> Nazwa i identyfikator gminy: <b>321306.2 Sławno</b> Nazwa i identyfikator obszaru: <b>Wrześnica 0021</b> Dzielnica nr: <b>512/9</b></p> <p>SKALA: 1 : 500 Układ współrzędnych: "2000,6" Poziom odniesienia wysokości: Krakowski 86</p> <p>Kierownik roboty: <b>Piotr Smętek</b> nr upr. <b>20360</b> <small>(imię, nazwisko, nr i zakres upr. zawi. podpis)</small> <b>GEODETA UPRAWNIONY</b> <small>Piotr Smętek</small> <small>nr uprawnień 20360</small></p> <p>Mapę do celów projektowych sporządził przy wykorzystaniu:</p> <ol style="list-style-type: none"><li>Zbiórów danych PZGK, o których mowa w art. 4 ust. 1a pkt 1, 2, 3, 8, 10 i 11 oraz ust. 1b ustawy Prawo geodezyjne i kartograficzne;</li><li>Wyników pomiarów obiektów nieobjętych bazami danych, o których mowa w pkt. 1, wykonanych przez projektanta lub inwestora;</li><li>Opracowań planimetrycznych oraz projektów budowlanych i innych dokumentów objętych pozwoleniem na budowę, przechowywanych przez organy administracji architektoniczno-budowlanej dotyczących terenów projektowanej inwestycji lub terenów sąsiednich.</li></ol>		<p><b>GEO-TRANS</b> <b>Paweł Szeląg</b> ul. Kotarbińskiego 2/21 76-200 Słupsk</p> <p>Oznaczenie kancelaryjne zgłoszenia pracy geodezyjnej: <b>6640.1856.2016</b></p> <p>W zakresie opracowania znajdują się punkty osnowy geodezyjnej nr: <b>BRAK</b></p> <p>podlegające ochronie na podstawie art.15, art.48, ust.1 pkt3 ustawy Prawo geodezyjne i kartograficzne</p> <p><b>Granice i nr działek ewidencyjnych:</b> Granice i numery działek ewidencyjnych wzięto na podstawie numeracyjnej mapy ewidencji gruntów pozyskanej z PZGK w Sławnie, utworzonej w większości na podstawie digitalizacji mapy ewidencyjnej w skali 1:5000 oraz w części na podstawie pozyskanych operatów pomiaru uzupełniającego w zakresie ewidencji gruntów i budynków. Dane dotyczące granic nie spełniają obowiązujących standardów technicznych. Stan prawny przebiegu granic do czasu ich geodezyjnego ustalenia w terenie może być różniący z przedstawionym.</p>								
<p>Informacje dotyczące typu nośnika oraz zawartości nośnika z danymi cyfrowymi:</p> <p>1. Forma mapy do celów projektowych: cyfrowa</p>										
<p>Nazwa pliku <b>Wrzesnica.dxf</b></p>	<p>Wielkość <b>502 KB</b></p>	<p>Data utworzenia <b>09.11.2016</b></p>								
<p>Informacje dodatkowe:</p> <ol style="list-style-type: none"><li>Granice obszaru aktualizacji;</li><li>Redakcja zaktualizowana z: - Rozporządzeniem w sprawie powiatowej bazy GESUT i krajowej bazy GESUT (Dz.U z 2015 poz 1938) - Rozporządzeniem w sprawie bazy danych obiektów topograficznych oraz mapy zasadniczej (Dz.U z 2015 poz 2028)</li><li>Wszystkie linie obiektów budowlanych podlegają wyłączeniu przez jednostkę wykonawstwa geodezyjnego</li><li>Nie wyklucza się istnienia w terenie również uzbrojenia, o którym brak było informacji branżowych i nie zostało odnotowane w czasie inwentaryzacji geodezyjnej</li><li>Mapa została wykonana bez ustalenia służebności gruntowych ujawnionych w Księgach Wiejskich</li></ol> <p>Uzbrojenie opracowano na podstawie:</p> <ol style="list-style-type: none"><li>Danych branżowych – z literą B</li><li>Pośredniego ustalenia przebiegu aparaturą elektromagnetyczną – z literą A</li><li>Bezpośrednich pomiarów powykonawczych – bez litery</li></ol> <p>W związku z tym w częściach 1 i 2 nie gwarantuje się kompletności, a dokładność położenia uzbrojenia na mapie może być niższa od dokładności kartometrycznej mapy.</p> <p>Data opracowania mapy: <b>09 listopada 2016 r.</b></p>		<p><b>Rejestracja:</b></p> <p>Poświadczam, że niniejszy dokument został opracowany w wyniku prac geodezyjnych i kartograficznych, których rezultaty zawiera operat techniczny wpisany do ewidencji materiałów państwowego zasobu geodezyjnego i kartograficznego.</p> <table><tbody><tr><td>organ prowadzący państwowy zasób geodezyjny i kartograficzny</td><td>STAROSTA SŁAWIEŃSKI</td></tr><tr><td>Identyfikacja ewidencyjny materiał zasobu – operat techniczny</td><td><b>7.3013.2016.1847</b></td></tr><tr><td>Data wpisu operatu techn. do ewidencji operatów zasobu</td><td><b>2016-12-01</b></td></tr><tr><td>Imię, nazwisko i podpis osoby reprezentującej organ</td><td><b>ZAP-STAROSTY</b> <b>Andrzej Rusak</b> Podinspektor w Wydziale Geodezji, Kartografii, Katastru: <b>Andrzej Rusak</b></td></tr></tbody></table> <p>* – niepełna składowa</p>	organ prowadzący państwowy zasób geodezyjny i kartograficzny	STAROSTA SŁAWIEŃSKI	Identyfikacja ewidencyjny materiał zasobu – operat techniczny	<b>7.3013.2016.1847</b>	Data wpisu operatu techn. do ewidencji operatów zasobu	<b>2016-12-01</b>	Imię, nazwisko i podpis osoby reprezentującej organ	<b>ZAP-STAROSTY</b> <b>Andrzej Rusak</b> Podinspektor w Wydziale Geodezji, Kartografii, Katastru: <b>Andrzej Rusak</b>
organ prowadzący państwowy zasób geodezyjny i kartograficzny	STAROSTA SŁAWIEŃSKI									
Identyfikacja ewidencyjny materiał zasobu – operat techniczny	<b>7.3013.2016.1847</b>									
Data wpisu operatu techn. do ewidencji operatów zasobu	<b>2016-12-01</b>									
Imię, nazwisko i podpis osoby reprezentującej organ	<b>ZAP-STAROSTY</b> <b>Andrzej Rusak</b> Podinspektor w Wydziale Geodezji, Kartografii, Katastru: <b>Andrzej Rusak</b>									

**PROJEKT ZAGOSPODAROWANIA TERENU**  
**skala 1 : 500**  
Budowa sieci wodociągowej i kanalizacji sanitarnej z przyłączami  
w m. Wrześnica gm. Sławno, dz. nr 512/9; 136.

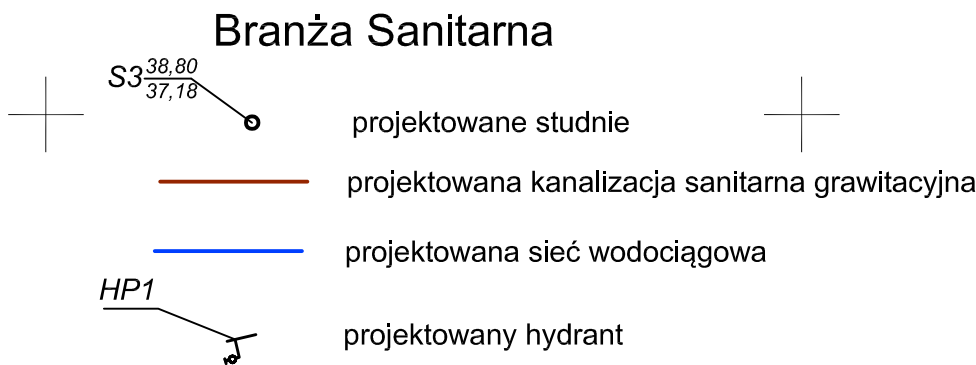

SKALA 1:500	INWESTOR: Gmina Sławno ul. M. C. Skłodowskiej 9 76-100 Sławno
RYS. NR 1 DATA: 10.2018	OBIEKT: Budowa sieci wodociągowej i kanalizacji sanitarnej z przyłączami w m. Wrześnica gm. Sławno, dz. nr. 512/9; 136.
TEMAT: <b>PROJEKT ZAGOSPODAROWANIA TERENU BRANŻA SANITARNA</b>	
PROJEKTOWAŁ:	SPRAWDZIŁ:
Imię i nazwisko: mgr inż. Marta Koziol-Rogala Specjalność: sieci i instalacje sanitarne Nr uprawnień bud.: ZAP/0093/PWOS/14	Imię i nazwisko: mgr inż. Anna Zuber Specjalność: sieci i instalacje sanitarne Nr uprawnień bud.: ZAP/0211/POOS/10