


RZUT DACHU  
PROJEKTOWANA PRZEBUDOWA I TERMOMODERNIZACJA

SKALA 1:100

STAROSTWO POWIATOWE  
w SŁAWNIE, 76-100  
ul. Sempołowskiej 2a

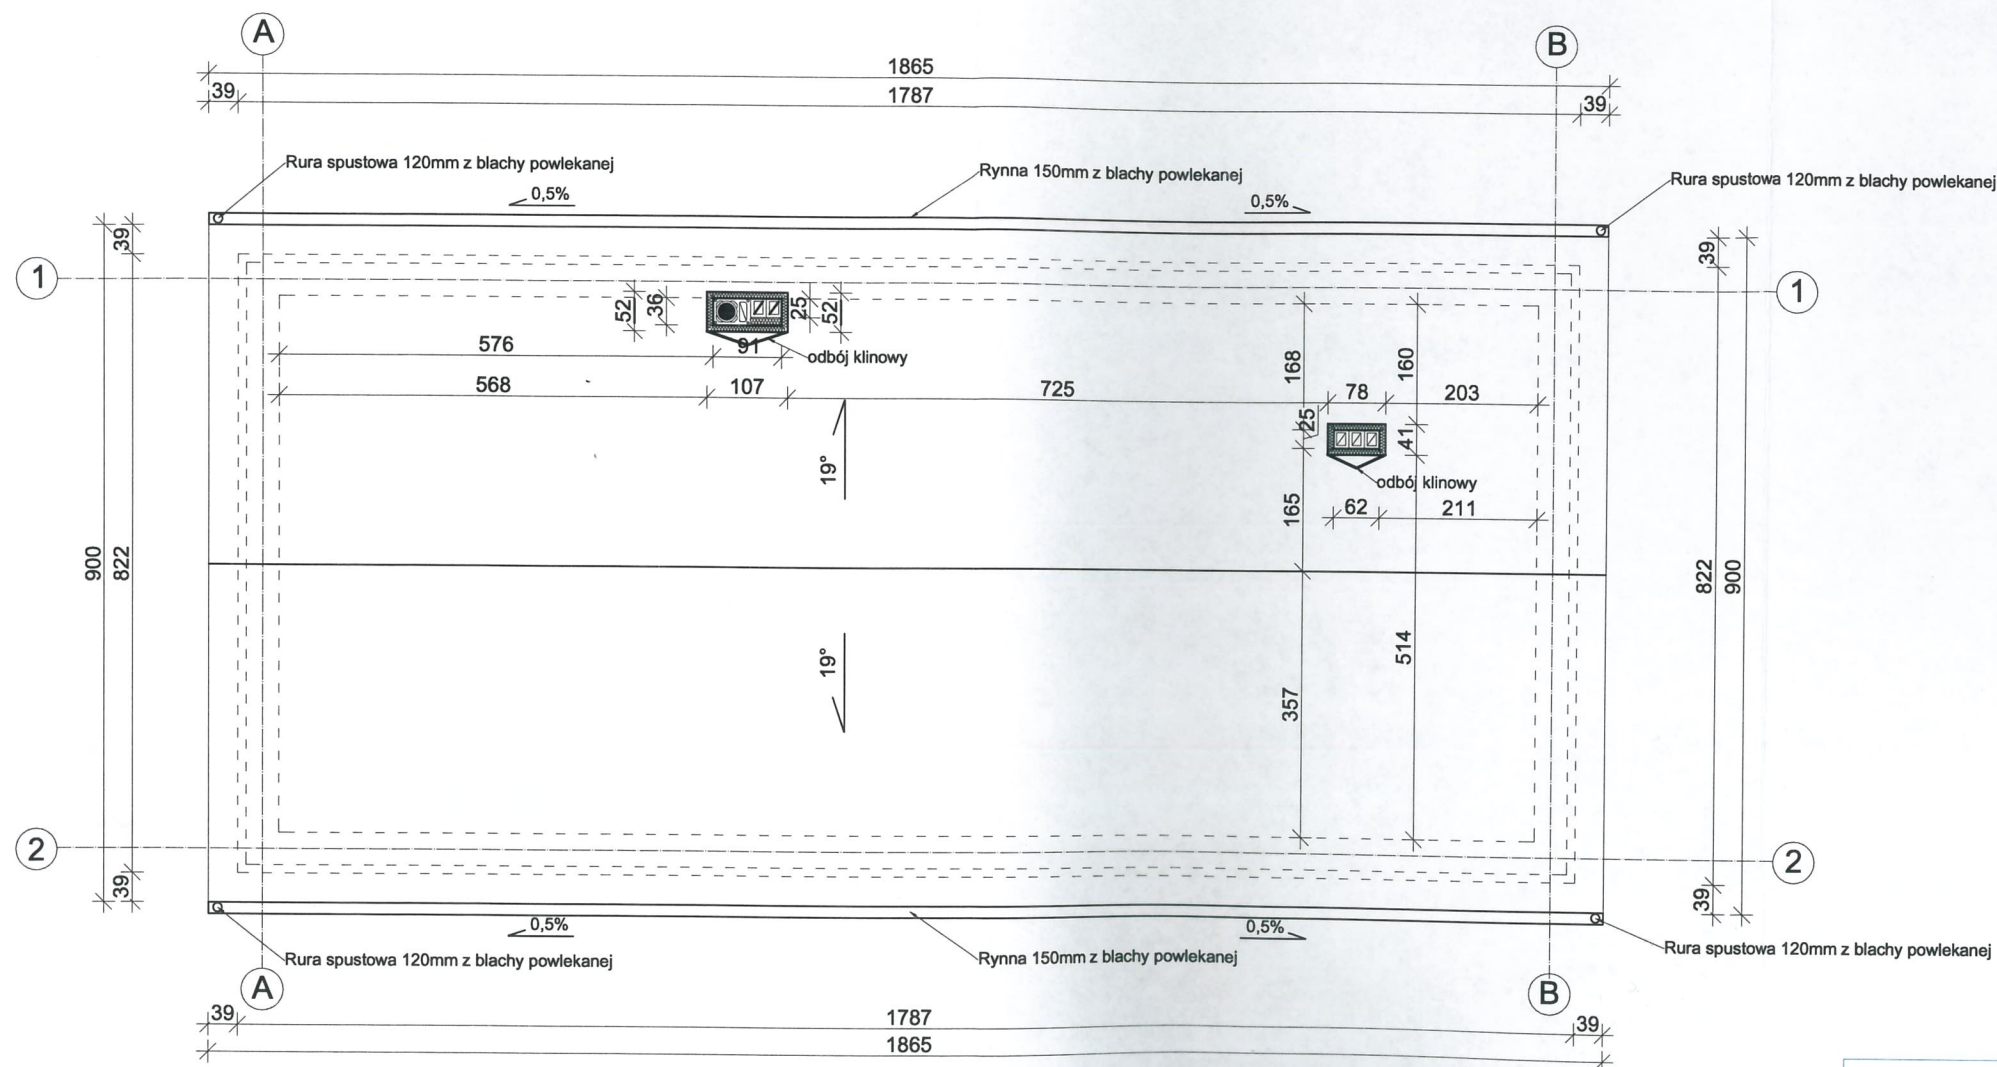

 <b>"PRO-BUD" ZAKŁAD PROJEKTOWO - BUDOWLANY</b> ul. m. Hubala 12; 77-300 Człuchów; tel./fax (059) 834-10-51; kom. 0606-875-561		data opracowania: czerwiec 2016r.
Nazwa opracowania: Przebudowa budynku świetlicy wiejskiej w Warszówko wraz z termomodernizacją budynku		Skala 1:100 Nr rys. A-4
Inwestor: Gmina Sławno ul. M. Curie-Skłodowskiej 9 76-100 Sławno		Adres obiektu: Warszówko, Nr dz. 31/2 76-100 Sławno gm. Sławno
branża	imię, nazwisko, uprawnienia	podpis
architektura/ konstrukcja	mgr inż. Bogdan Sierant upr. bud. w specjalności konstrukcyjnej do projektowania i kierowania robotami bez ograniczeń Upr. nr AN/8346/290/81	
architektura/ konstrukcja	tech. Jerzy Stróżyk upr. bud. do projektowania w specjalności konstrukcyjnej - nr AN/8346/290/81 upr. bud. do projektowania w specjalności architektonicznej - nr LAN/8346/30/88	
architektura/ konstrukcja	mgr inż. Wioletta Januszewska	
Treść rys:		30
RZUT DACHU PROJ. PRZEBUDOWA I TERMOMODERNIZACJA		