


RZUT STROPU/RZUT PIĘTRA

SKALA 1:100

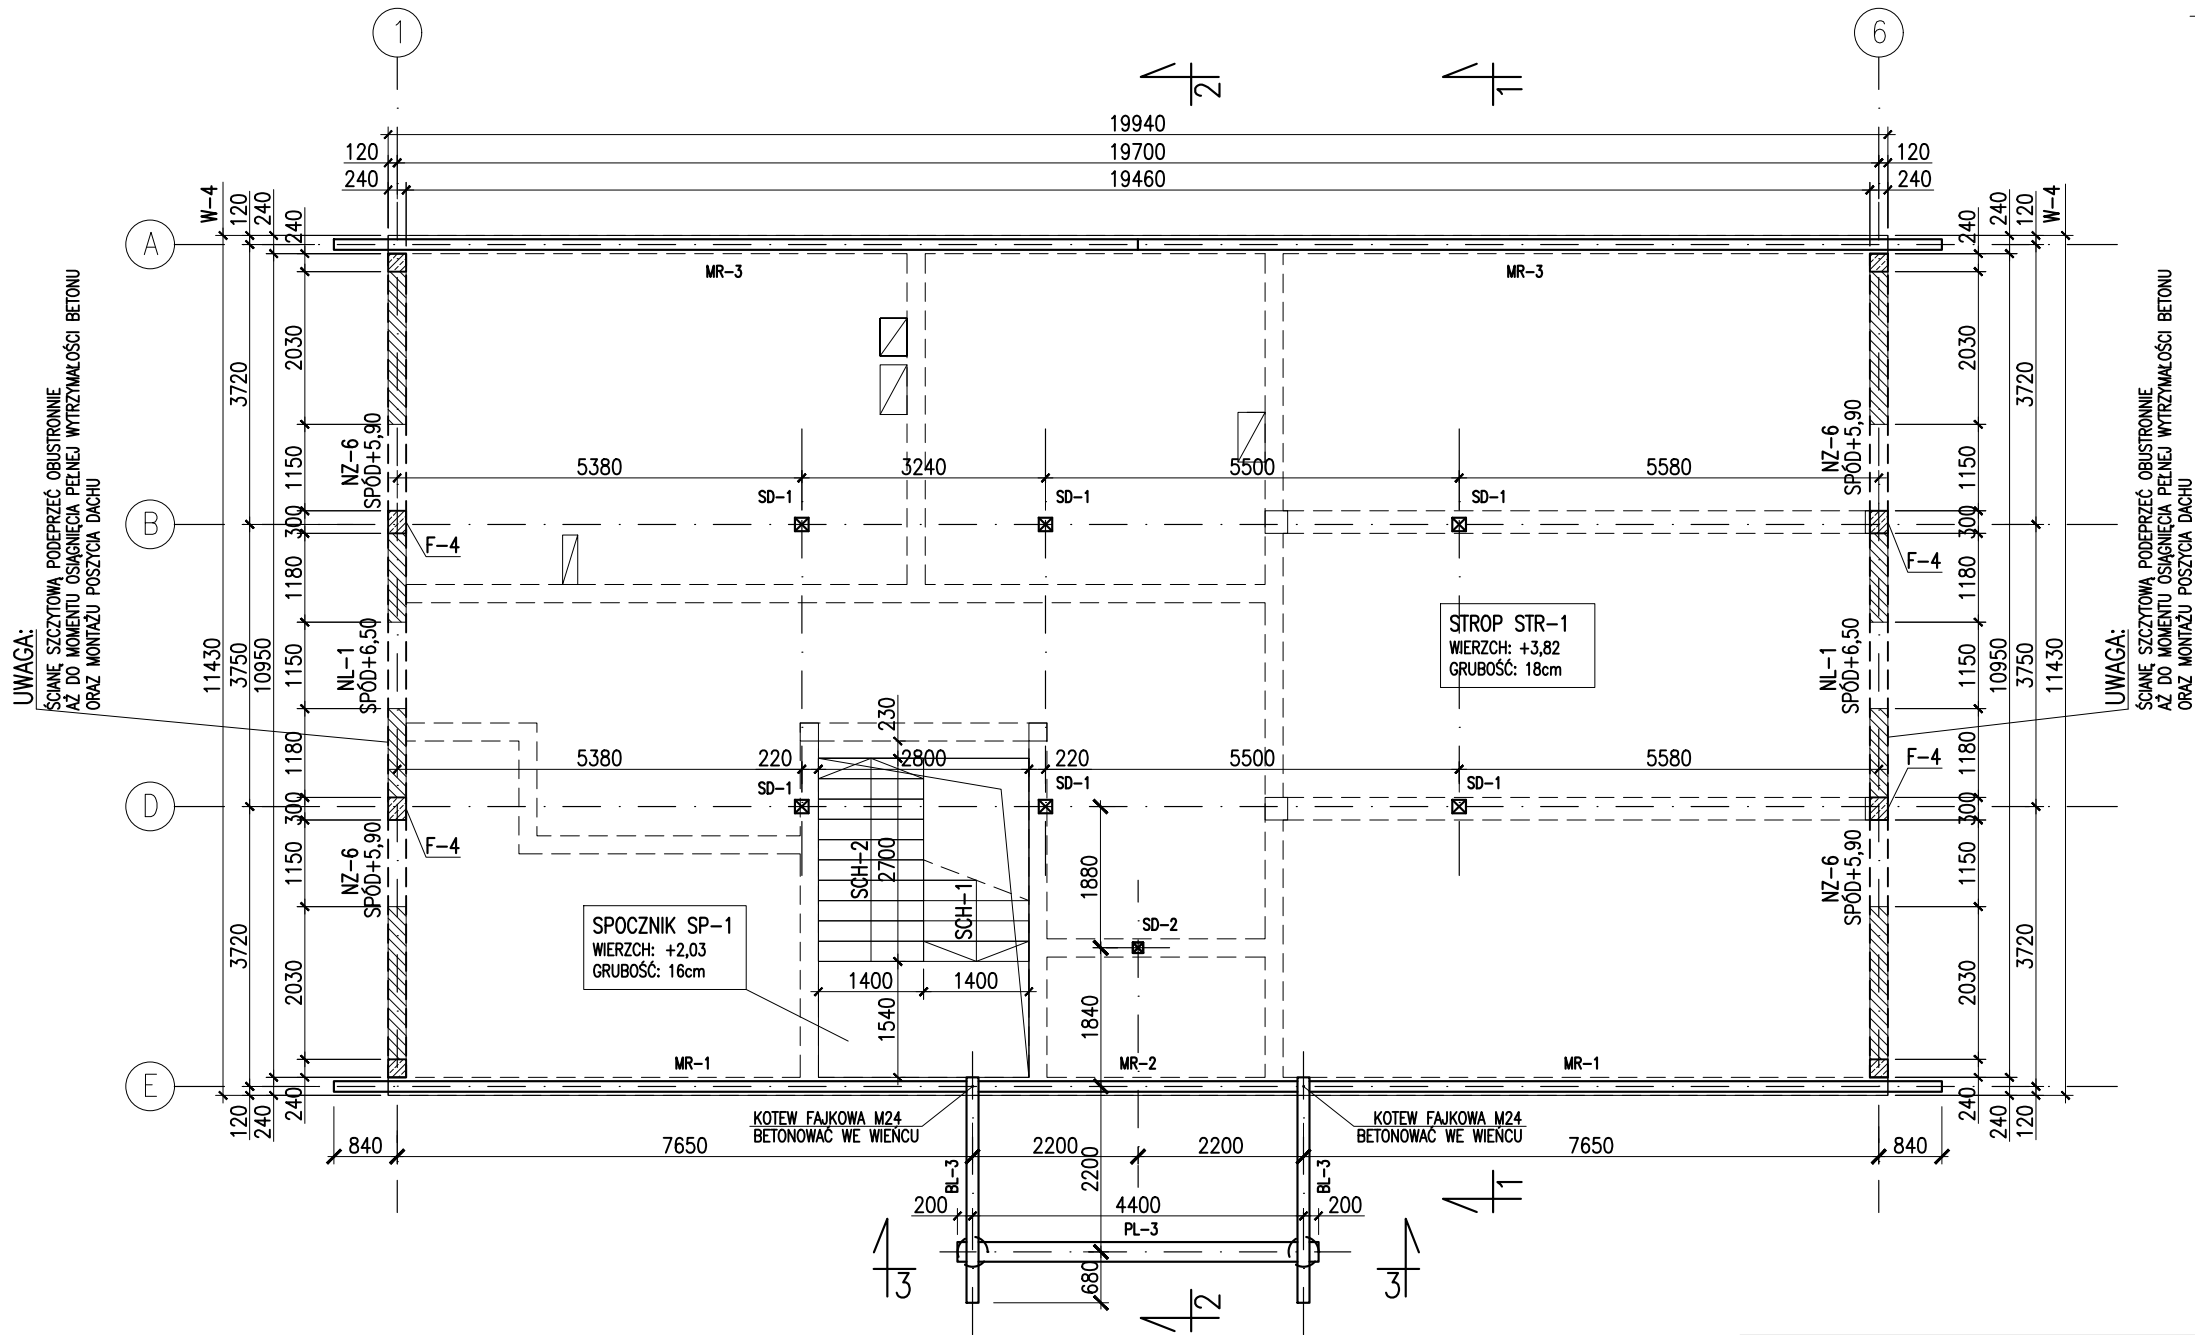

OZNACZENIA

- ELEMENTY ŻELBETOWE
ELEMENTY MUROWANE
ELEMENTY DREWNIANE

MUR: BŁOCZKI SILIKATOWE KLASY 15, GR. 24cm, NA ZAPRAWIE DO CIENKICH SPOIN

BETON: B25 (C20/25) - (XC1) ELEMENTY KONSTRUKCYJNE
STAL ZBROJENIOWA: A-IIIIN

POZIOM POSADZKI ±0.00=+42,60 m n.p.m.

UWAGI:

- WSZYSTKIE WYMIARY PODANO W [mm]. RZEDNE WYSOKOŚCIOWE W [m].
- RYSUNKI ROZPATRYWAĆ Z POZOSTAŁYMI BRANŻAMI.
- KOLORYSTYKA KONSTRUKCJI I ELEWACJI ORAZ WYKOŃCZENIE WG ARCHITEKTURY.
- OBOWIĄZUJĄ UWAGI ZAWARTE W OPISIE TECHNICZNYM I DOKUMENTACJI GEOLOGICZNEJ.
- ŚCIANY SZCZYTOWE PODEPRZĘC OBUSTRONNIE AŻ DO MOMENTU OSIĄGNIĘCIA PEŁNEJ WYTRZYMAŁOŚCI BETONU ORAZ MONTAŻU POSZYCIA DACHU.
- WE WIĘNCACH W OSIACH A-E ZABETONOWAĆ KOTWY FAJKOWE M16 DO KOTWIENIA MURŁATY

UWAGA:

DOPUSZCZALNE OBCIĄŻENIE UŻYTKOWE STROPU (W TYM ZASTĘPCZE OD ŚCIANEK DZIAŁOWYCH): 3,5kPa (CHARAKTERYSTYCZNE)

NAZWA OBIEKTU BUDOWLANEGO	
CENTRUM INTEGRACJI SPOŁECZNEJ	
ADRES OBIEKTU BUDOWLANEGO	
dz. nr 72/6 ob.ew. 0012 Rzeszów, jedn.ew. 321306_2 Stawno	
NAZWA I ADRES INWESTORA	
Gmina Stawno ul. M. Curie-Skłodowskiej 9, 76-100 Stawno	
NAZWA RYSUNKU	
RZUT STROPU/RZUT PIĘTRA	
PROJEKTANT	
mgr inż. Marcin Zieliński POM/0325/POOK/13 w specjalności konstrukcyjno-budowlanej do projektowania bez ograniczeń	
BRANŻA	SKALA
konstrukcja	1:100
DATA	NR RYSUNKU
lut 2019	KW-3
ZIŁKOWSKA STUDIO ARCHITEKT PAULINA ZALEWSKA-ZIŁKOWSKA e-mail: biuro@ziolkowskastudio.pl tel: 663 811 791 www.ziolkowskastudio.pl NIP: 4990548413	



ZIŁKOWSKA STUDIO