


RZUT DACHU - INWENTARYZACJA

SKALA 1:100

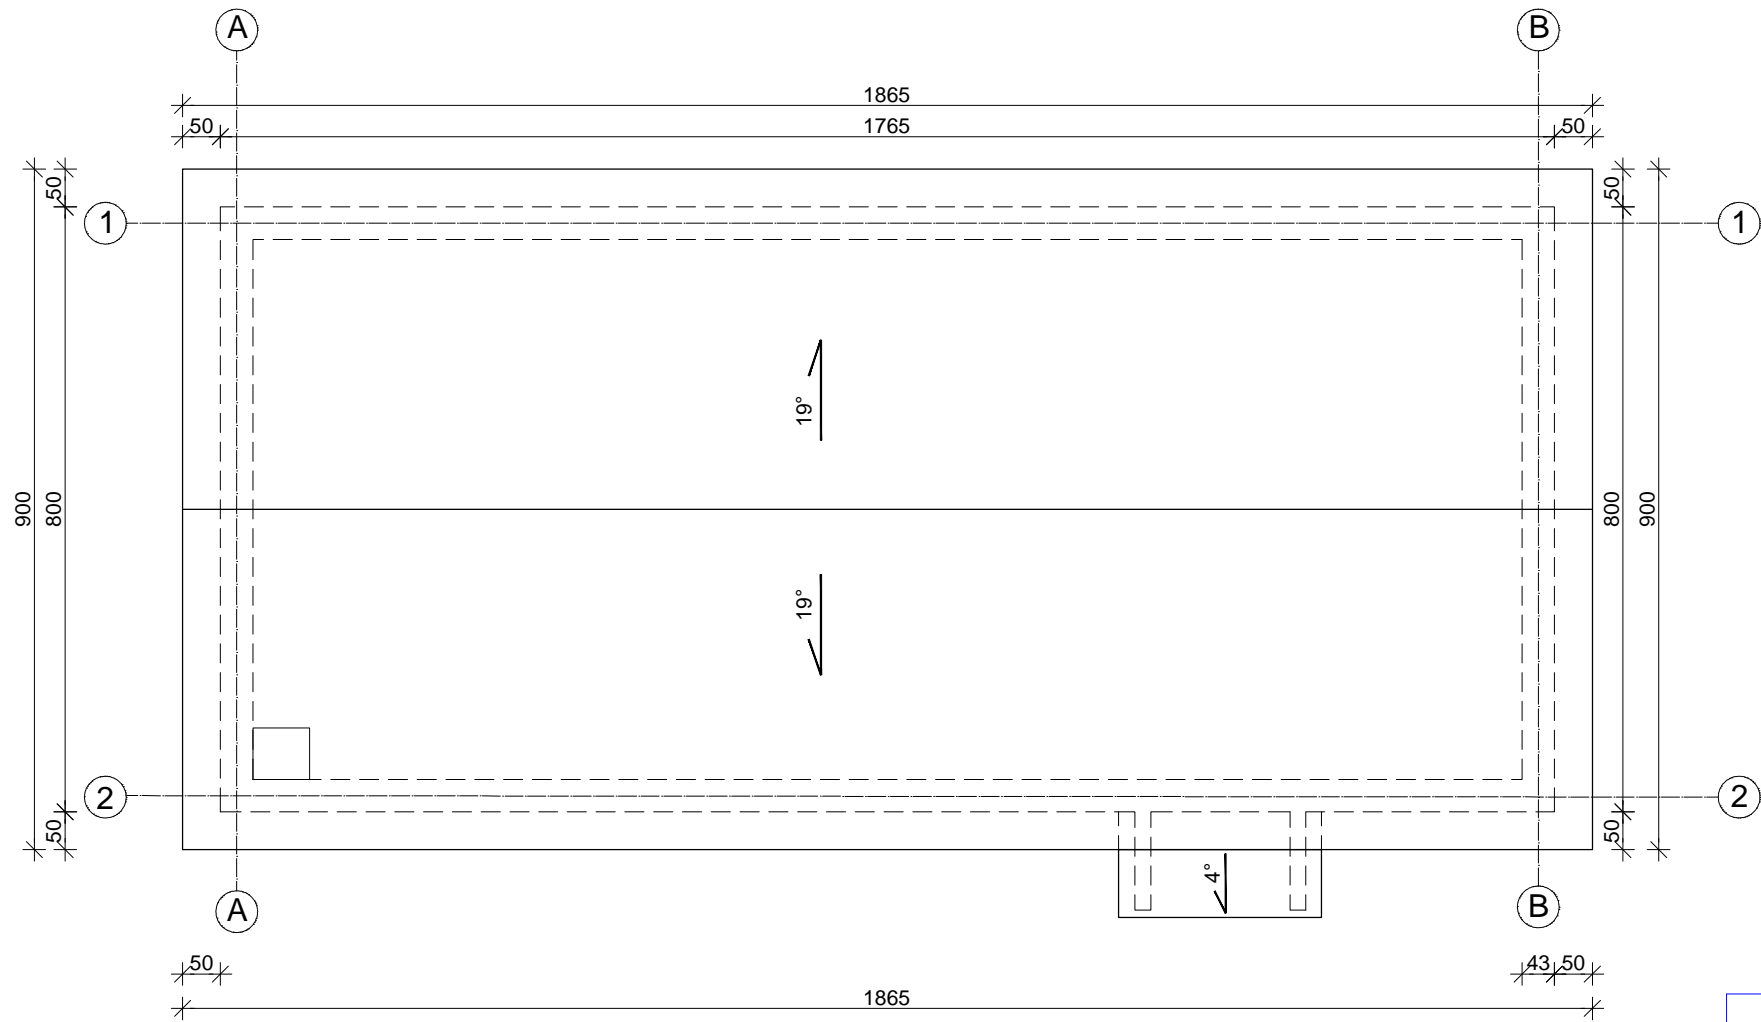

 ZAKŁAD PROJEKTOWO-BUDOWLANY data opracowania: czerwiec 2016r.		"PRO-BUD" ZAKŁAD PROJEKTOWO - BUDOWLANY ul. mjra Hubala 12; 77-300 Czulchów; tel./fax (059) 834-10-51; kom. 0606-875-561	
Nazwa opracowania: Przebudowa budynku świetlicy wiejskiej w Warszówko wraz z termomodernizacją budynku		Skala 1:100	
		Nr rys. I-2	
Inwestor: Gmina Sławno ul. M. Curie-Skłodowskiej 9 76-100 Sławno		Adres obiektu: Warszkówko, Nr dz. 31/2 76-100 Sławno gm. Sławno	
branża	imię, nazwisko, uprawnienia		podpis
architektura/ konstrukcja	mgr inż. Bogdan Sierant upr. bud. w specjalności konstrukcyjnej do projektowania i kierowania robotami bez ograniczeń Upr. nr AN/8346/299/81		
architektura/ konstrukcja	tech. Jerzy Stróżyk upr. bud. do projektowania w specjalności konstrukcyjnej - nr AN/8346/290/81 upr. bud. do projektowania w specjalności architektonicznej - nr UAN/8346/30/88		
architektura/ konstrukcja	mgr inż. Wioletta Januszewska		
Treść rys: RZUT DACHU - INWENTARYZACJA			