



Przebudowa drogi wewnętrznej, budowa ciągu  
pieszego, budowa miejsc postojowych  
i odwodnienia terenu w miejscowości Tychowo  
gm. Sławno  
skala 1:50  
Szczegół techniczny

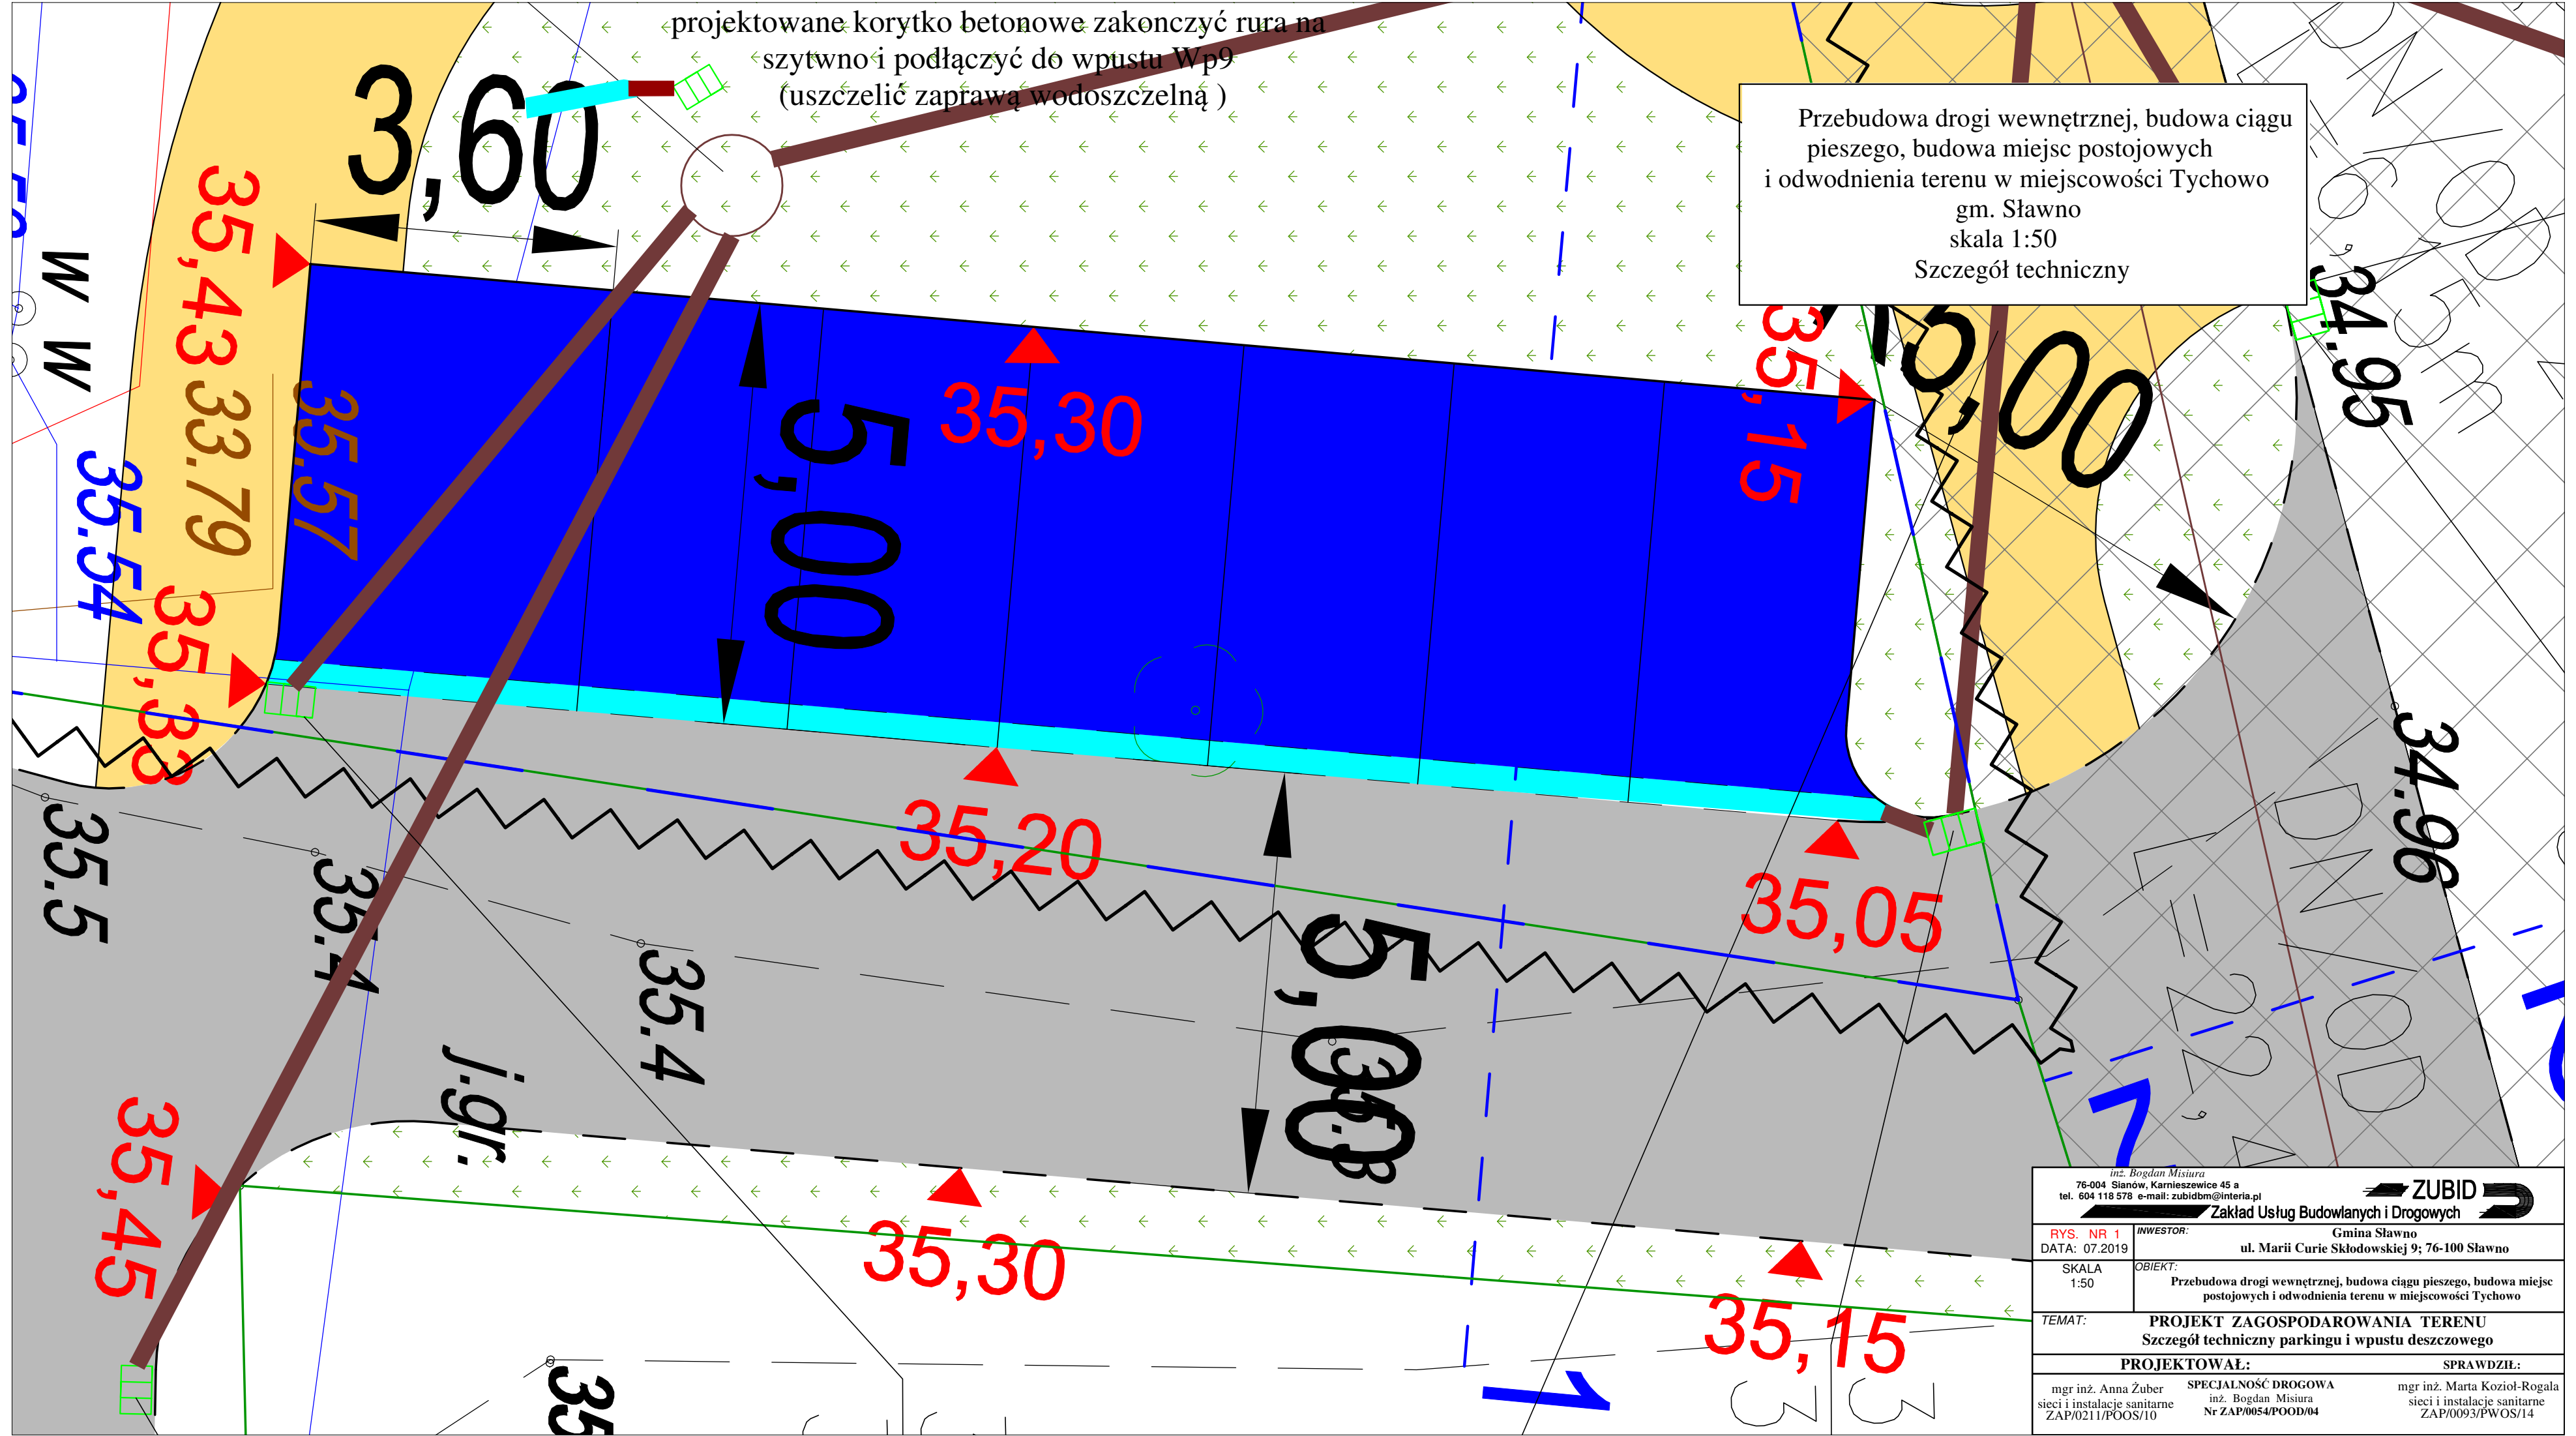

|   |  |   |  |
|---|--|---|--|
| inż. Bogdan Misura<br>76-004 Sławno, Karniewzewice 45 a<br>tel. 604 118 578 e-mail: zubidbm@interia.pl              |  |  |  |
| <b>Zakład Usług Budowlanych i Drogowych</b>   |  |   |  |
| <b>RYŚ. NR 1</b><br><b>DATA:</b> 07.2019  | <b>INWESTOR:</b><br>Gmina Sławno<br>ul. Marii Curie Skłodowskiej 9; 76-100 Sławno  |   |  |
| <b>SKALA</b><br>1:50  | <b>OBIEKT:</b><br>Przebudowa drogi wewnętrznej, budowa ciągu pieszego, budowa miejsc postojowych i odwodnienia terenu w miejscowości Tychowo |   |  |
| <b>TEMAT:</b><br><b>PROJEKT ZAGOSPODAROWANIA TERENU</b><br><b>Szczegół techniczny parkingu i wpustu deszczowego</b> |  |   |  |
| <b>PROJEKTOWAŁ:</b>   |  | <b>SPRAWDZIŁ:</b>   |  |
| mgr inż. Anna Zuber<br>sieci i instalacje sanitarne<br>ZAP/0211/POOS/10   |  | SPECJALNOŚĆ DROGOWA<br>inż. Bogdan Misura<br>Nr ZAP/0054/POOD/04                      |  |
|   |  | mgr inż. Marta Koziol-Rogała<br>sieci i instalacje sanitarne<br>ZAP/0093/PWOS/14      |  |