


PROJEKT ZAGOSPODAROWANIA TERENU
skala 1:500

Budowa drogi dojazdowej do Stawieńskiej Strefy Ekonomicznej wraz z budową
sieci wodociągowej i kanalizacji sanitarnej
Projekt zjazdu oraz przejścia dla pieszych wraz z doświetleniem

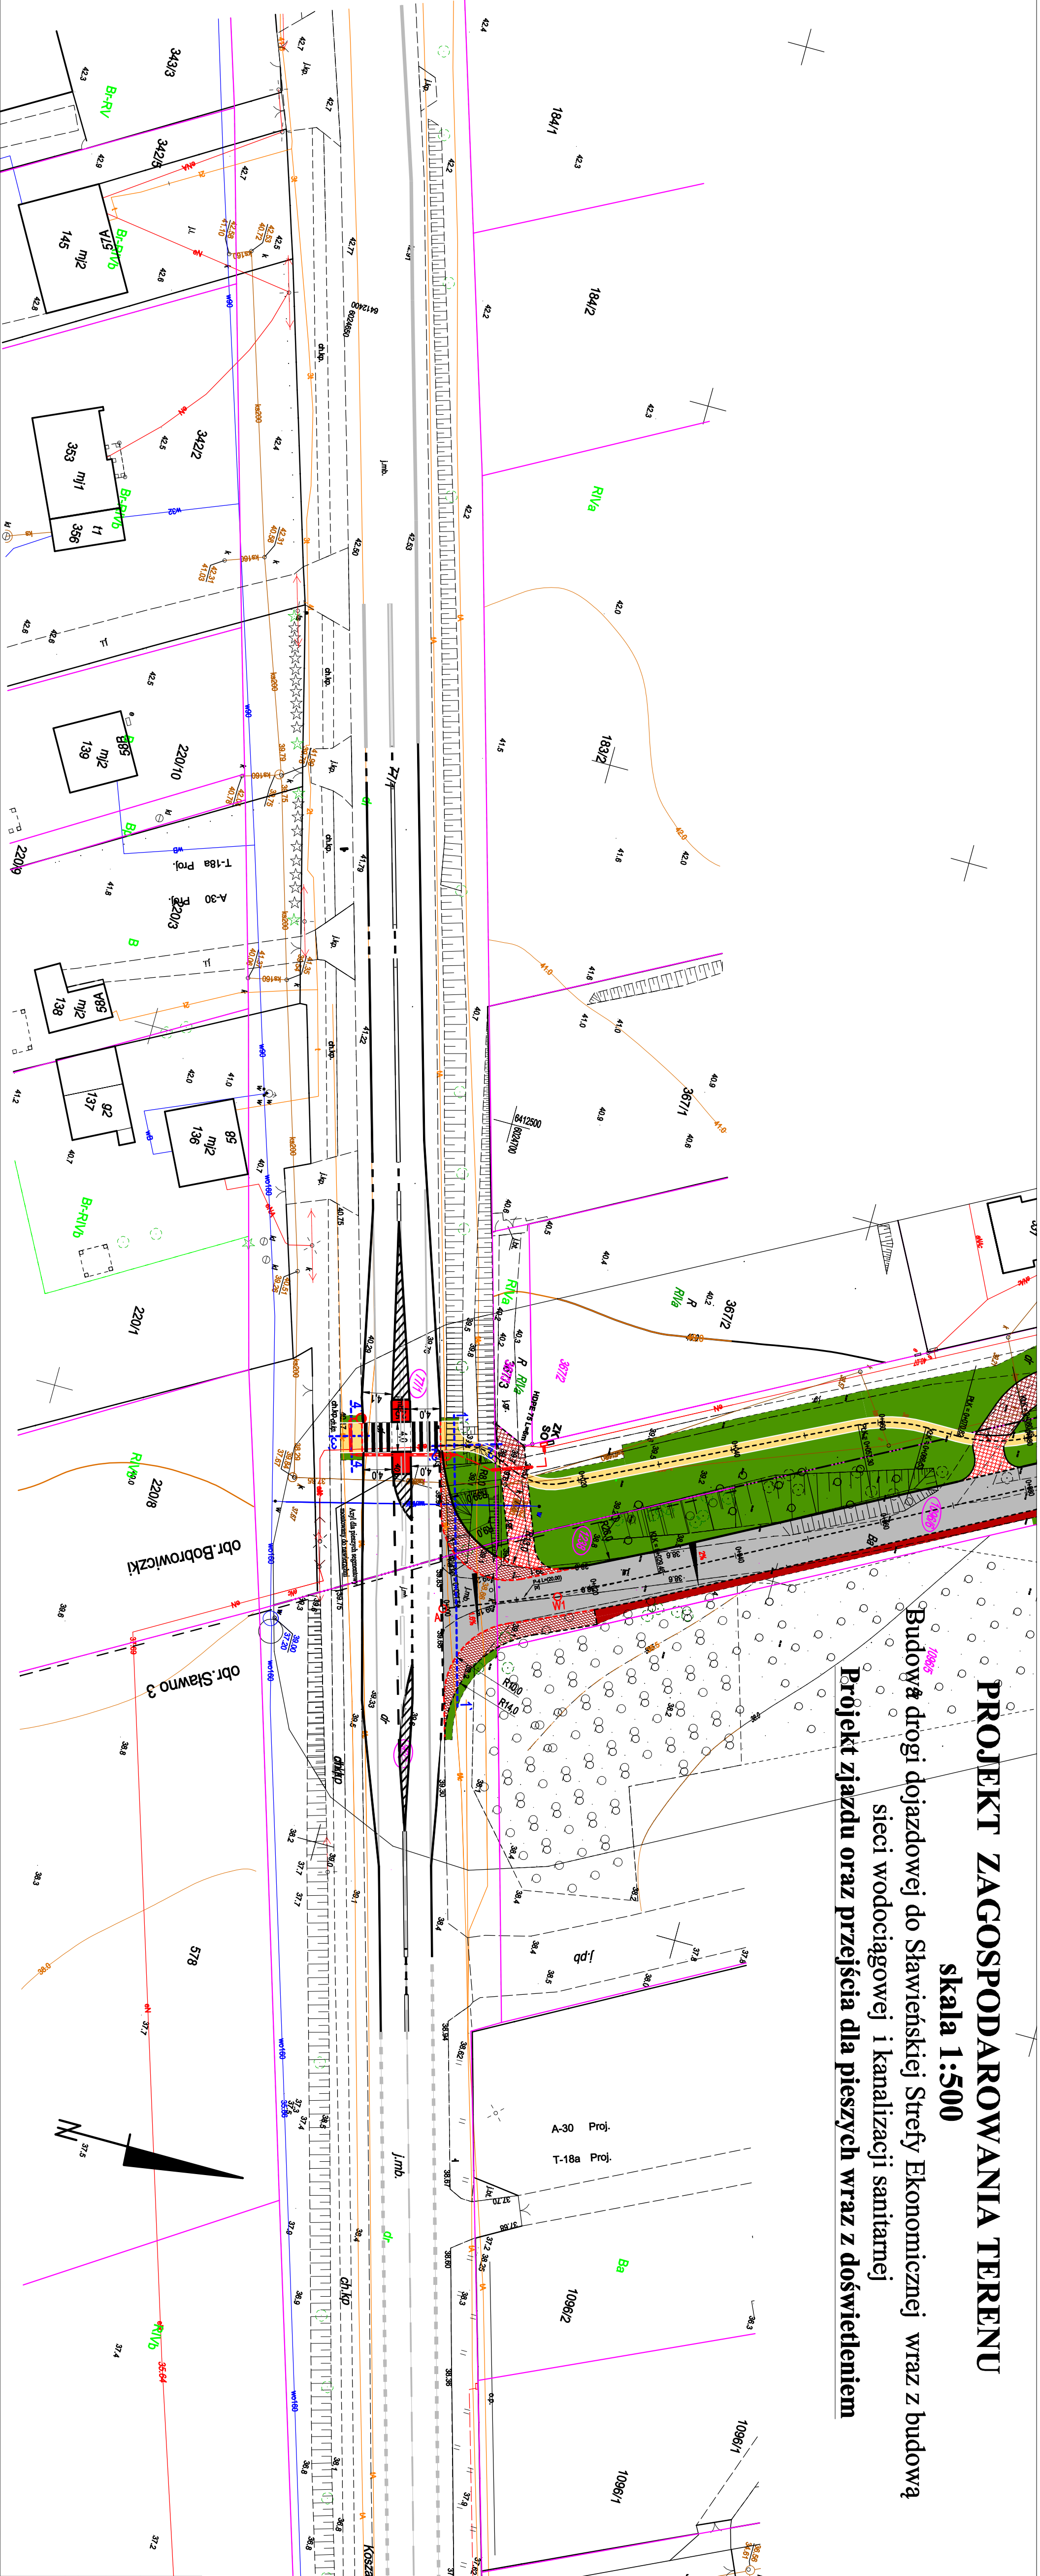

Legenda:

- projektowana nawierzchnia jezdni
- projektowana nawierzchnia zjazdu z kostki betonowej
- projektowana nawierzchnia zjazdu z kruszywa łamanego
- projektowane pobocze z kruszywa łamanego
- projektowana zielen
- projektowany chodnik
- projektowany zabruk
- projektowany krawężnik wystający
- projektowany opornik
- projektowany krawężnik wtopiony
- projektowane obrzeże betonowe

Firma Projektowa Zakład Usług Budowlanych i Drogowych	
ul. Marii Curie Skłodowskiej 5, 76-100 Sławno	
INWESTOR:	
Gmina Sławno	
OBJEKT:	
Budowa drogi dojazdowej do Stawieńskiej Strefy Ekonomicznej wraz z budową sieci wodociągowej i kanalizacji sanitarnej	
TEMAT:	
PROJEKT ZAGOSPODAROWANIA TERENU	
PROJEKTOWAŁ:	
SPECJALNOŚĆ DROGOWA	
inż. Bogdan Miśtura	
Nr ZAP/0054/POOD/04	