


ELEVACJA POŁUDNIOWO-WSCHODNIA

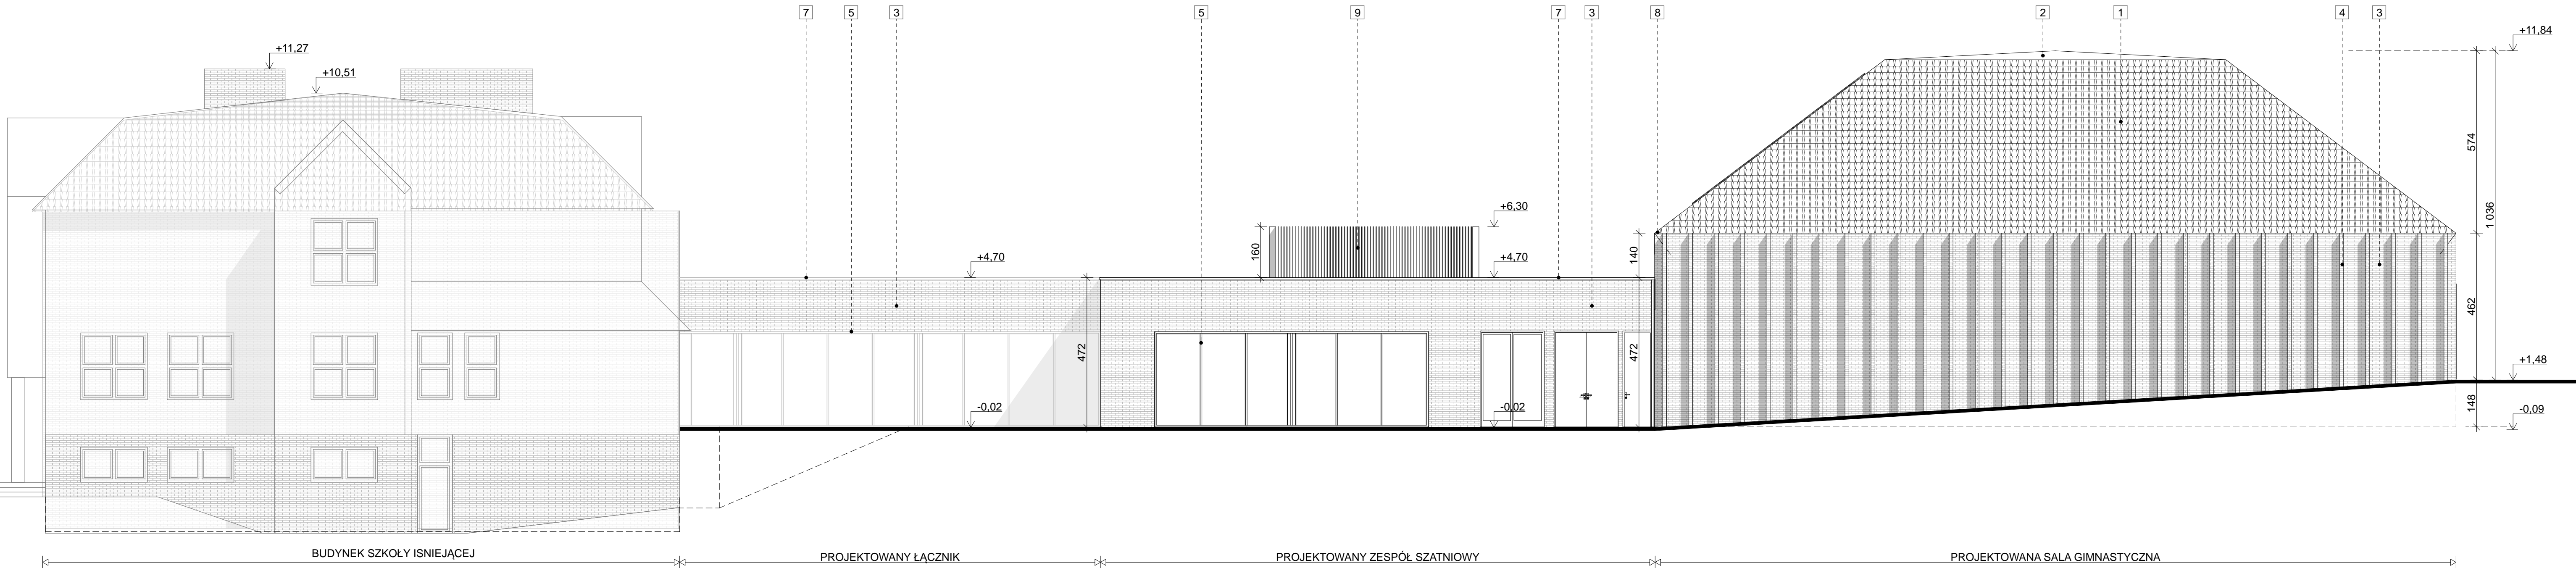

ELEVACJA PÓŁNOCNO-WSCHODNIA

UWAGI OGÓLNE:

1. POZIOMY PODANO W METRACH.
2. WYMIARY PODANO W CENTYMETRACH.
3. WSZYSTKIE WYMIARY SPRAWDZIĆ NA BUDOWIE.
4. PROJEKT ZAGOSPODAROWANIA BRANŻY ARCHITEKTONICZNEJ POWINIEN BYĆ CZYTANY RÓWNOCZESNIE Z ODPOWIEDNIM RYSUNKIEM ZAGOSPODAROWANIA TERENU POZOSTAŁYCH BRANŻ.
5. W PRZYPADKU ROZBIEŻNOŚCI STANU ISTNIEJĄCEGO Z PROJEKTEM ZAGOSPODAROWANIA NALEŻY SKONSULTOWAĆ SIĘ Z PROJEKTANTEM.
6. PO AKTUALIZACJI DOKUMENTACJI RYSUNKI Z WCZESNIEJSZYMI INDEKSEM TRACĄ WAGNOŚĆ.

LEGENDA ELEWACJE:

- 1. PŁYTKA KLINKEROWA ELEWACYJNA
- 2. DACHÓWKA CERAMICZNA PROSTA
- 3. DACHÓWKA CERAMICZNA PROSTA W KOLORZE CEGLASTYM
- 4. GONT BITUMICZNY W KOLORZE DACHÓWKI
- 5. PŁYTKA KLINKEROWA ELEWACYJNA W KOLORZE CEGLASTYM
- 6. ELEMENTY WERTYKALNE - ŚLUPKI KLINKEROWE PIONOWE 12 x 25 W KOLORZE CEGLASTYM
- 7. ŚLUSARKA ALUMINIOWA W KOLORZE CEGLASTYM NAWIĄZUJĄCY DO KOLORU ELEWACJI
- 8. ZDOJONE PROFILE OKIENNE Z MASKOWNICĄ ALUMINIOWĄ W KOLORZE ŚLUSARKI ALUMINIOWEJ
- 9. OBRÓBKA BLACHARSKA DACHU W KOLORZE CEGLASTYM NAWIĄZUJĄCY DO KOLORU ELEWACJI
- 10. BEZOKAPOWY SYSTEM ODWODNIENIA DACHU
- 11. OBRÓDWA ALUMINIOWA URZĄDZEŃ DACHOWYCH W KOLORZE ELEWACJI
- 12. PANELE FOTOWOLTALCZNE NA DACHU
- 13. MASZTY FLAGOWE WYS. 8M

PLAN SYTUACYJNY

REW. DATA OPIS

REW.	DATA	OPIS	RY.	SPR.	ZATW.
		PROJEKTOWANIE Z KONSULTACJĄ SZKOŁY PODSTAWOWEJ I O SAŁĘ GIMNASTYCZNĄ WRAZ Z ZAGOSPODAROWANIEM TERENU I URZĄDZENIAMI INFRASTRUKTURY TECHNICZNEJ W M. SŁAWSKO, GMINA SŁAWNO			

Adres: dz. nr 42/01/1

Forma: PROJEKT ARCHITEKTONICZNO-BUDOWLANY

Data: LUTY 2022

Wzrost: 2003

INWESTOR: GMINA SŁAWNO-URZĄD GMINY SŁAWNO
UL. PLAKU ULANÓW 11
76-100 SŁAWNO

NAZWA RYSUNKU:

NAAN ARCHITEKT

ELEVACJE PLN-WSCH I PLD-WSCH

NAAN ARCHITEKCI
71-576 SZCZECIN
ul. Wolności 8
biuro@naanarchitekci.com

Główny projektant: arch. Michał Kozłowski
upr. 101/2004 / 2002

Współpraca autorsko-projektowa: arch. Dorota Pielicka
upr. 8-PiOka / 10/2008

Sprzedaż: arch. Marianna Jagielska-Chmielec
upr. 845/2000

Skala: 1:100

Format: A1+

Nazwa: ARCHITEKTURA