


RZUT DACHU

Skala 1:100

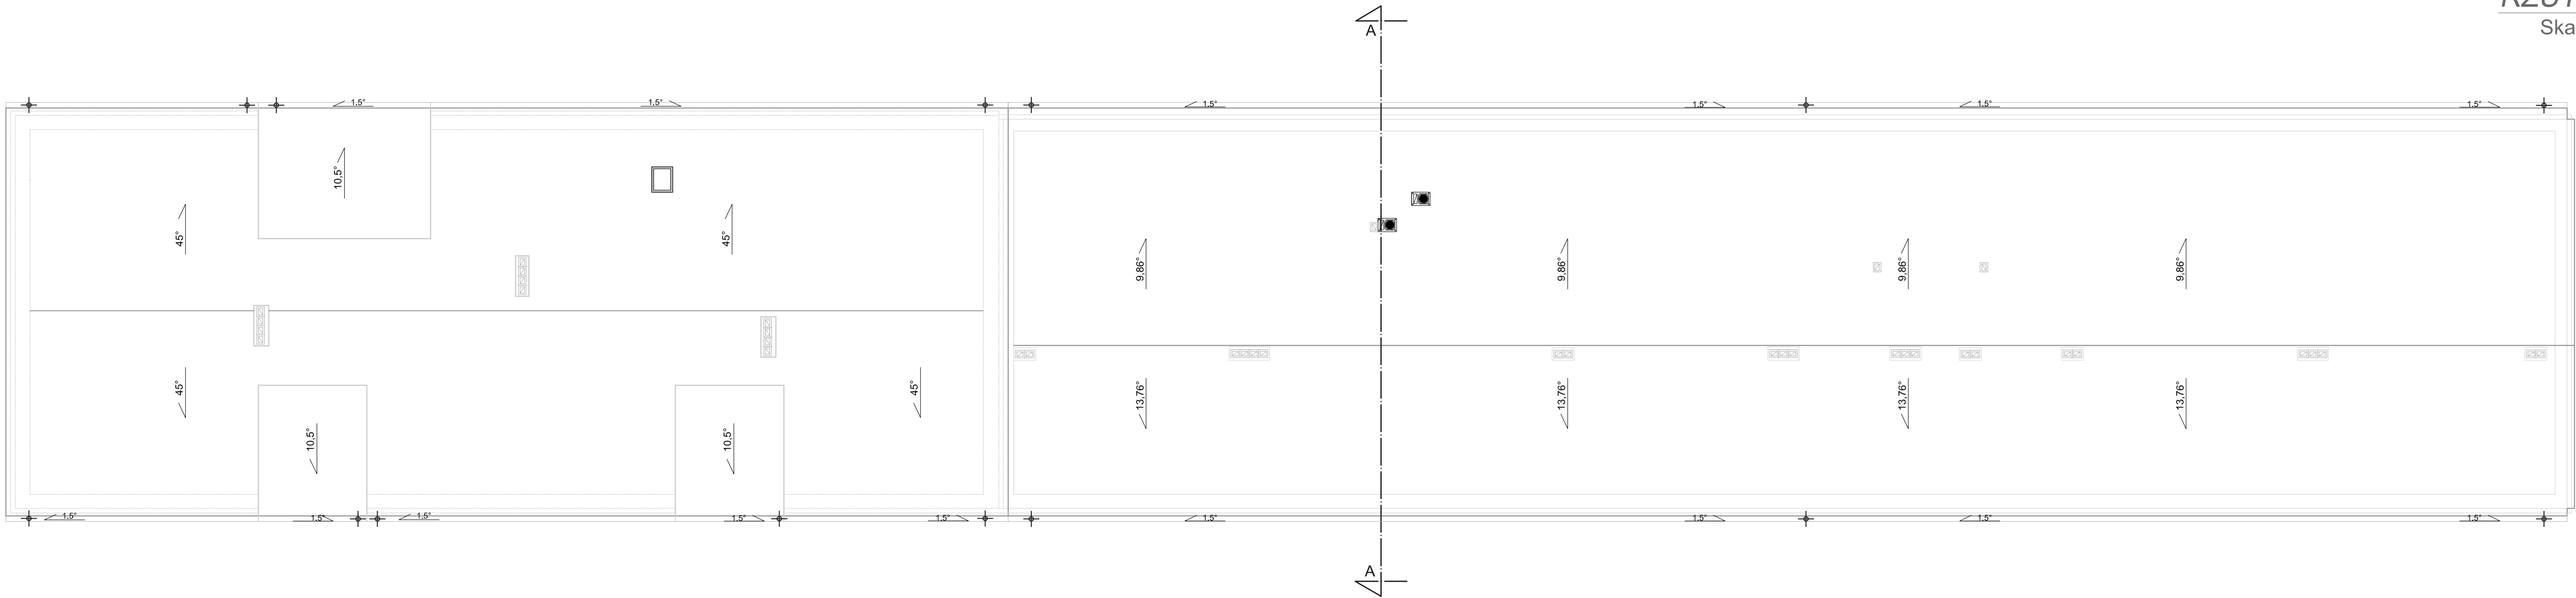

Rynny dachowe Ø150 - blacha stal. powlekana

Rury spustowe Ø120 - blacha stal. powlekana

 <p>ZAKŁAD PROJEKTOWO-BUDOWLANY</p> <p>data opracowania: październik 2012r.</p>		<p>"PRO-BUD" ZAKŁAD PROJEKTOWO - BUDOWLANY</p> <p>ul. mjr Hubala 12; 77-300 Człuchów; tel./fax (059) 834-10-51; kom. 0606-875-561</p>	
<p>Inwestor:</p> <p>Gmina Sławno ul. M. Cury-Skłodowskiej 10 76-100 Sławno</p>		<p>Nazwa opracowania:</p> <p>Przebudowa budynku szkoły wraz ze zmianą sposobu użytkowania części pomieszczeń szkoły na przedszkole oraz termomodernizacją budynku</p>	
<p>mgr inż. arch. Lesław Gajda Upr. nr UAN/8346/33/88</p>			<p>Adres obiektu: 77-100 Sławno Gwiazdowo 35</p>
<p>mgr inż. arch. Kornelia Żywicka Upr. nr PO/KK/303/2009</p>			
<p>mgr inż. Bogdan Sierant Upr. nr AN/8346/299/81</p>			
<p>mgr inż. Tadeusz Kordykiewicz Upr. nr POM/BO/2224/01</p>			<p>Skala 1:100</p>
<p>mgr inż. Ewa Zagórzeńska Upr. nr POM/0361/OWOK/08</p>			
<p>mgr inż. Wioletta Januszevska mgr inż. Małgorzata Kańkiewicz</p>			<p>Nr rys. A-4</p>
<p>Treść rys: RZUT DACHU</p>			