


RZUT PRZYZIEMIĄ - INWENTARYZACJA

Skala 1:100

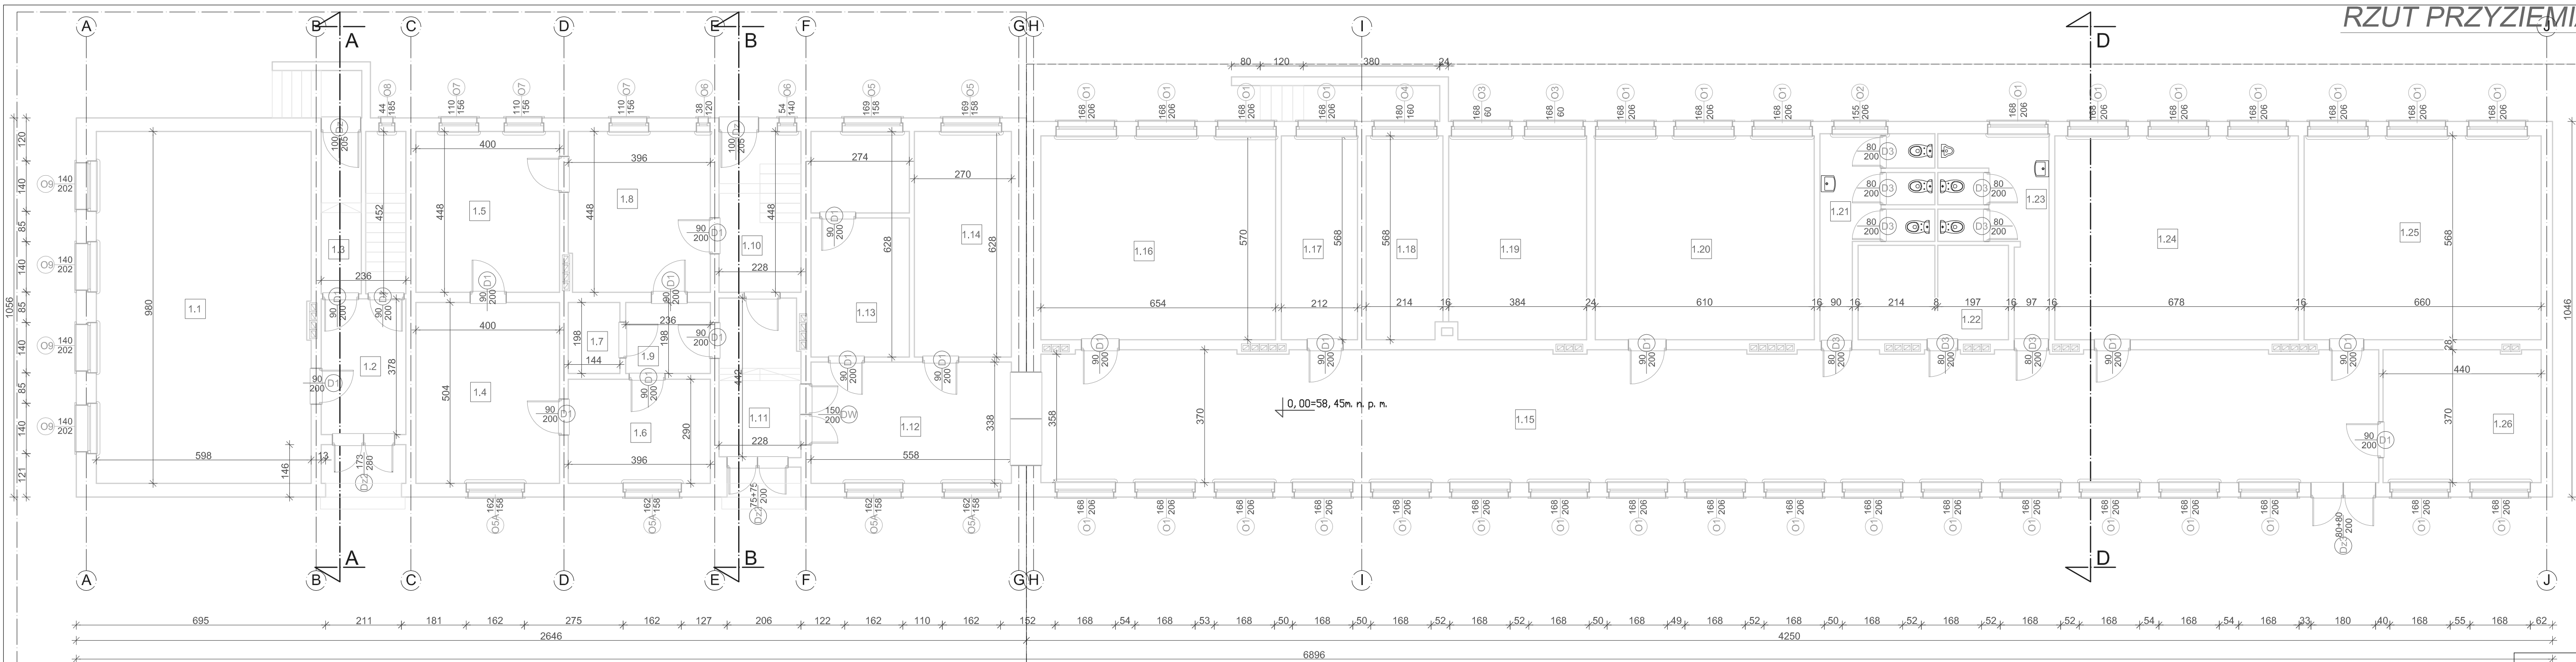


BILANS POWIERZCHNI				
Pom.	Nazwa pomieszczenia	Rodzaj posadzki	Pow. netto [m²]	H pom. [m]
1.1	SALA KOMPUTEROWA	WYKŁADZINA PCV	58,12	3,15
1.2	HALL	TERAKOTA	8,92	
1.3	KOMUNIKACJA	TERAKOTA	10,66	
1.4	POKÓJ	PODŁOGA	20,16	2,75
1.5	POKÓJ	PODŁOGA	17,92	2,75
1.6	POKÓJ	PODŁOGA	11,48	2,75
1.7	ŁAZIENKA	TERAKOTA	20,70	2,70
1.8	KUCHNIA	TERAKOTA	10,24	2,70
1.9	POKÓJ	TERAKOTA	9,60	2,18
1.10	KOMUNIKACJA	TERAKOTA	2,38	2,18
1.11	HALL	TERAKOTA	5,34	-
1.12	KORYTARZ 1	TERAKOTA	18,86	3,15
1.13	SEKRETARIAT	PANELE PODŁ.	17,46	3,15
1.14	P. NAUCZycielski	PANELE PODŁ.	16,96	3,15
1.15	KORYTARZ 1	WYKŁADZINA PCV	135,60	3,22
1.16	KLASA LEKCYJNA	WYKŁADZINA PCV	37,14	3,22
1.17	POM. GOSPODARCZE	WYKŁADZINA PCV	12,03	
1.18	ZAPLECZE KOTŁOWNI	WYL. BETONOWA	12,04	4,40
1.19	KOTŁOWNIA	WYL. BETONOWA	21,69	4,40
1.20	KLASA LEKCYJNA	WYKŁADZINA PCV	34,61	
1.21	WC ŻEŃSKIE	TERAKOTA	11,70	
1.22	SZATNIA	TERAKOTA	10,72	
1.23	WC MĘSKIE	TERAKOTA	12,21	
1.24	KLASA LEKCYJNA	WYKŁADZINA PCV	38,51	
1.25	KLASA LEKCYJNA	WYKŁADZINA PCV	37,49	
1.26	BIBLIOTEKA	WYKŁADZINA PCV	17,40	
Razem:			609,94	

CZĘŚĆ OBJĘTA TERMOMODERNIZACJĄ

CZĘŚĆ OBJĘTA TERMOMODERNIZACJĄ I PRZEBUDOWĄ

Schemat usytuowania piwnic

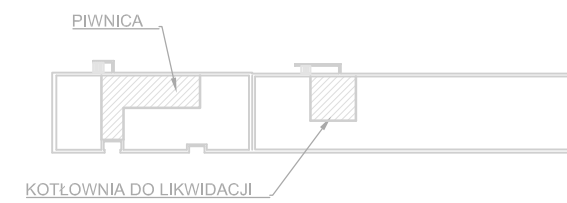



ZAKŁAD PROJEKTOWO-BUDOWLANY
data opracowania:
październik 2012r.

"PRO-BUD" ZAKŁAD PROJEKTOWO - BUDOWLANY
ul. mjra Hubala 12; 77-300 Człuchów;
tel./fax (059) 834-10-51; kom. 0606-875-561

Inwestor:
Gmina Sławno
ul. M. Cury-Skłodowskiej 10
76-100 Sławno

mgr inż. arch. Lesław Gajda
Upr. nr UAN/8346/33/88

mgr inż. arch. Kornelia Żywicka
Upr. nr PO/KK/303/2009

mgr inż. Bogdan Sierant
Upr. nr AN/8346/299/81

mgr inż. Tadeusz Kordykiewicz
Upr. nr POM/BO/2224/01

mgr inż. Ewa Zagórska
Upr. nr POM/0361/OWOK/08

mgr inż. Wioletta Januszczyńska
mgr inż. Małgorzata Kańkiewicz

Nazwa opracowania:
Przebudowa budynku szkoły wraz ze zmianą sposobu użytkowania części pomieszczeń szkoły na przedszkole oraz termomodernizacją budynku

Adres obiektu:
77-100 Sławno
Gwiazdowo 35

mgr inż. Ewa Zagórska
Upr. nr POM/0361/OWOK/08

mgr inż. Wioletta Januszczyńska
mgr inż. Małgorzata Kańkiewicz

Skala
1:100

Nr rys.
I-2

Treść rys:
RZUT PARTERU - INWENTARYZACJA