


RZUT PIĘTRA - INWENTARYZACJA

Skala 1:100

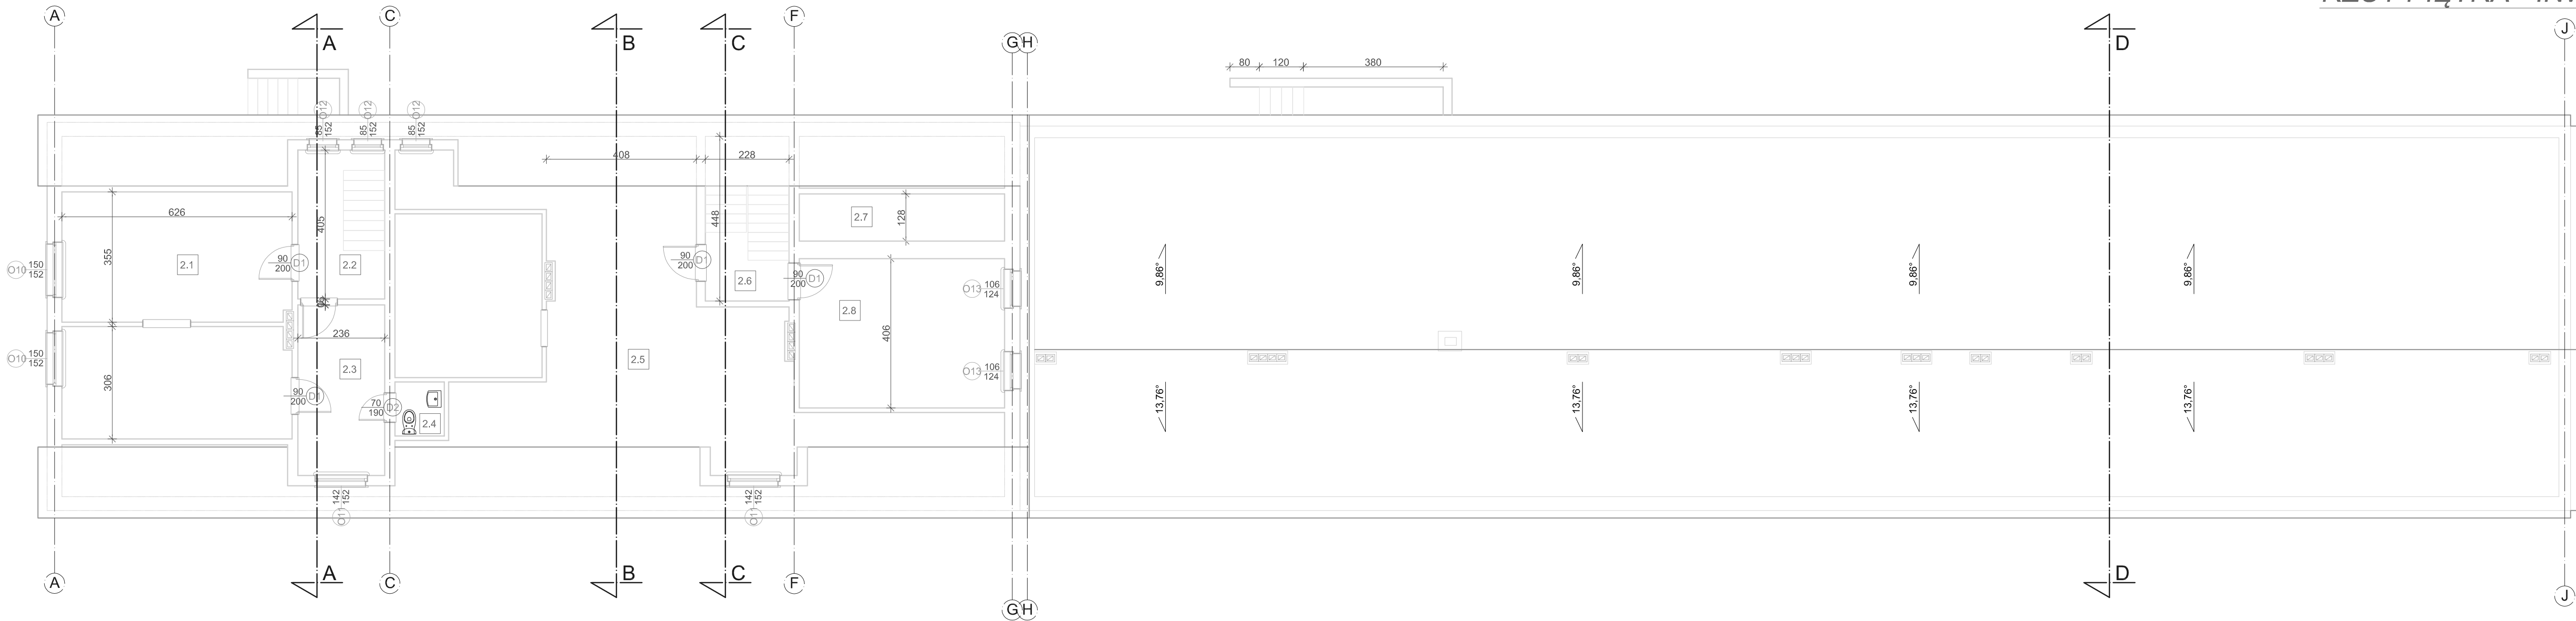

BILANS POWIERZCHNI				
Pom.	Nazwa pomieszczenia	Rodzaj posadzki	Pow. netto [m²]	H pom. [m]
2.1	MAGAZYN	WYKŁADZINA PCV	36,97	2,42
2.2	MAGAZYN	WYKŁADZINA PCV	9,56	2,42
2.3	MAGAZYN	WYKŁADZINA PCV	10,97	2,42
2.4	MAGAZYN	PODŁOGA	1,97	2,42
2.5	MAGAZYN	DESKI	75,20	2,42
2.6	MAGAZYN	DESKI	10,21	2,42
2.7	MAGAZYN	WYKŁADZINA PCV	7,04	2,42
2.8	MAGAZYN	WYKŁADZINA PCV	23,30	2,42
Razem:			175,22	



PRO-BUD
ZAKŁAD PROJEKTOWO-BUDOWLANY

data opracowania:
październik 2012r.

"PRO-BUD" ZAKŁAD PROJEKTOWO - BUDOWLANY

ul. młra Hubala 12; 77-300 Człuchów;
tel./fax (059) 834-10-51; kom. 0606-875-561

Inwestor:
Gmina Sławno
ul. M. Cury-Skłodowskiej 10
76-100 Sławno

mgr inż. arch. Lesław Gajda
Upr. nr UAN/8346/33/88

mgr inż. arch. Kornelia Żywicka
Upr. nr PO/KK/303/2009

mgr inż. Bogdan Sierant
Upr. nr AN/8346/299/81

mgr inż. Tadeusz Kordykiewicz
Upr. nr POM/BO/2224/01

mgr inż. Ewa Zagórzńska
Upr. nr POM/0361/OWOK/08

mgr inż. Wioletta Januszewska

mgr inż. Małgorzata Kańkiewicz

Treść rys:
RZUT PIĘTRA - INWENTARYZACJA

Nazwa opracowania:
Przebudowa budynku szkoły wraz ze zmianą sposobu użytkowania części pomieszczeń szkoły na przedszkole oraz termomodernizacją budynku

Adres obiektu:
77-100 Sławno
Gwiazdowo 35

Skala
1:100

Nr rys.
I-3