


ŁAWA FUNDAMENTOWA F1 L = 30,20 mb
SKALA 1 : 25

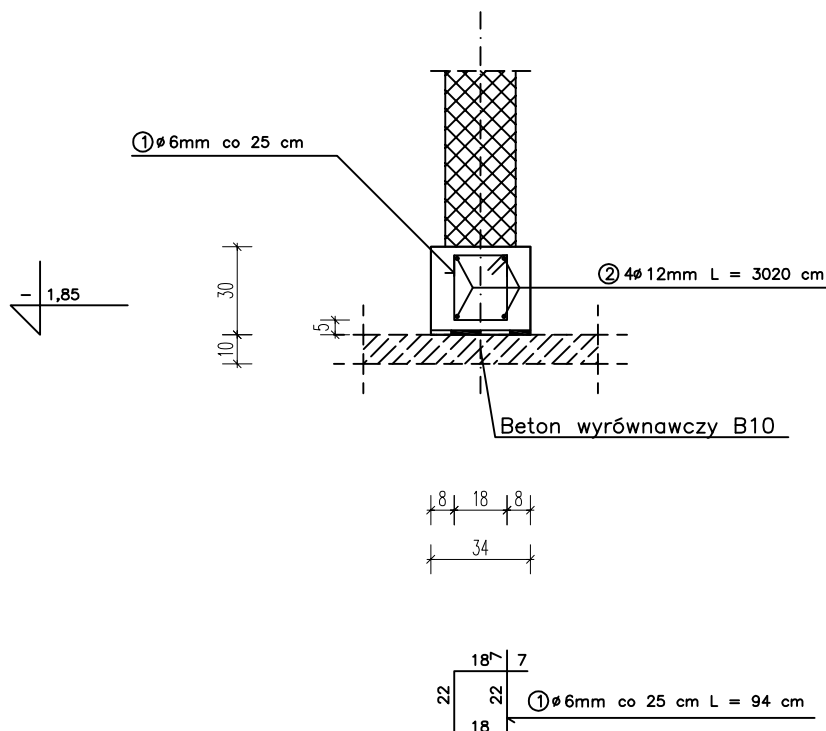

Stal A-III
Beton B15/20

WYKAZ STALI ZBROJENIOWEJ

NR	Srednica [mm]	Długość [cm]	Ilość [szt.]	DŁUGOŚĆ CAŁKOWITA [m]			
	Ø			A0	A III		
1	6	94	121	113,8			
2	12	3020	4		120,80		
DŁUGOŚĆ OGÓŁEM [m]				113,8	120,8		
MASA JEDNOSTKOWA [kg/m]				0.222	0.888		
MASA OGÓŁEM [kg]				25,3	107,30		
MASA RAZEM [kg]				132,60			

BETON KONSTRUKCYJNY B15/20

STAL ZBROJENIOWA A0 Ø6, AIII Ø12

Inwestor:	URZĄD GMINY SŁAWNO UL. M.C. SKŁODOWSKIEJ 9 76-100 SŁAWNO		
Obiekt:	PRZEBUDOWA I ZMIANA SPOSOBU UŻYTKOWANIA CZĘŚCI BUDYNKU SZKOŁY NA PUNKT PRZEDSZKOLNY I ŚWIE TLICĘ DZ. NR 199 OBRĘB BOLESZEWO		
Temat:	ŁAWA FUNDAMENTOWA F1		
Étap:	PROJEKT BUDOWLANY		
Projektanci:	Uprawnienia	Podpis	
mgr inż. Tomasz Cieplik	ZAP/0122/POOK/10 GP 7342/1864/94		
Sprawdzający:	957/61		
inż. Ryszard Pokomeda			
DATA: GRUDZIEŃ 2012 R.	SKALA: 1 : 25	RYS. NR 12	