


WIENIEC ŻELBETOWY W1 L = 25,90 mb
SKALA 1 : 25

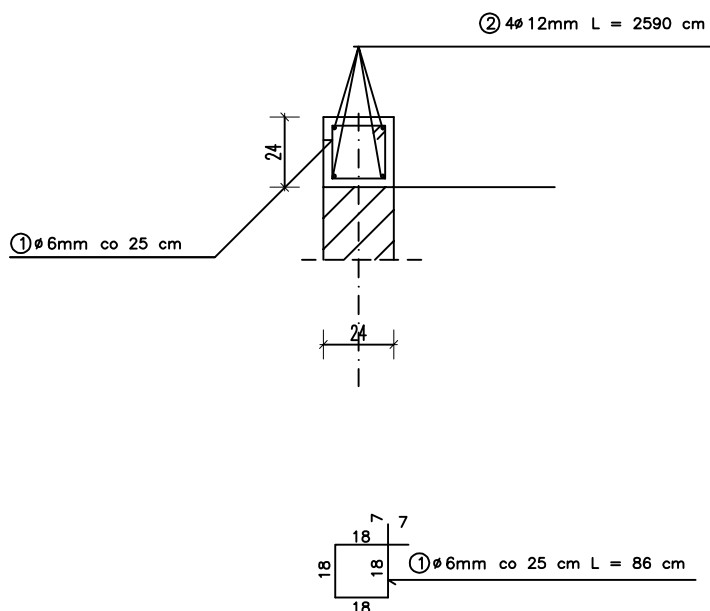

Stal A-III
Beton B15/20

WYKAZ STALI ZBROJENIOWEJ

NR	Srednica [mm]	Długość [cm]	Ilość [szt.]	DŁUGOŚĆ CAŁKOWITA [m]			
	Ø			A0	A III		
1	6	86	104	89,5			
2	12	2590	4		103,60		
DŁUGOŚĆ OGÓŁEM [m]				89,5	103,60		
MASA JEDNOSTKOWA [kg/m]				0.222	0.888		
MASA OGÓŁEM [kg]				19,90	92,00		
MASA RAZEM [kg]				111,90			

BETON KONSTRUKCYJNY B15/20

STAL ZBROJENIOWA A0 Ø6, AIII Ø12

Inwestor:	URZĄD GMINY SŁAWNO UL. M.C. SKŁODOWSKIEJ 9 76-100 SŁAWNO		
Obiekt:	PRZEBUDOWA I ZMIANA SPOSOBU UŻYTKOWANIA CZĘŚCI BUDYNKU SZKOŁY NA PUNKT PRZEDSZKOLNY I ŚWIE TLICĘ DZ. NR 199 OBRĘB BOLESZEWO		
Temat:	WIENIEC ŻELBETOWY W1		
Étap:	PROJEKT BUDOWLANY		
Projektanci:	Uprawnienia	Podpis	
mgr inż. Tomasz Cieplik	ZAP/0122/POOK/10 GP 7342/1864/94		
Sprawdzający:	957/61		
inż. Ryszard Pokomeda			
DATA: GRUDZIEŃ 2012 R.	SKALA: 1 : 25	RYS. NR 13	