
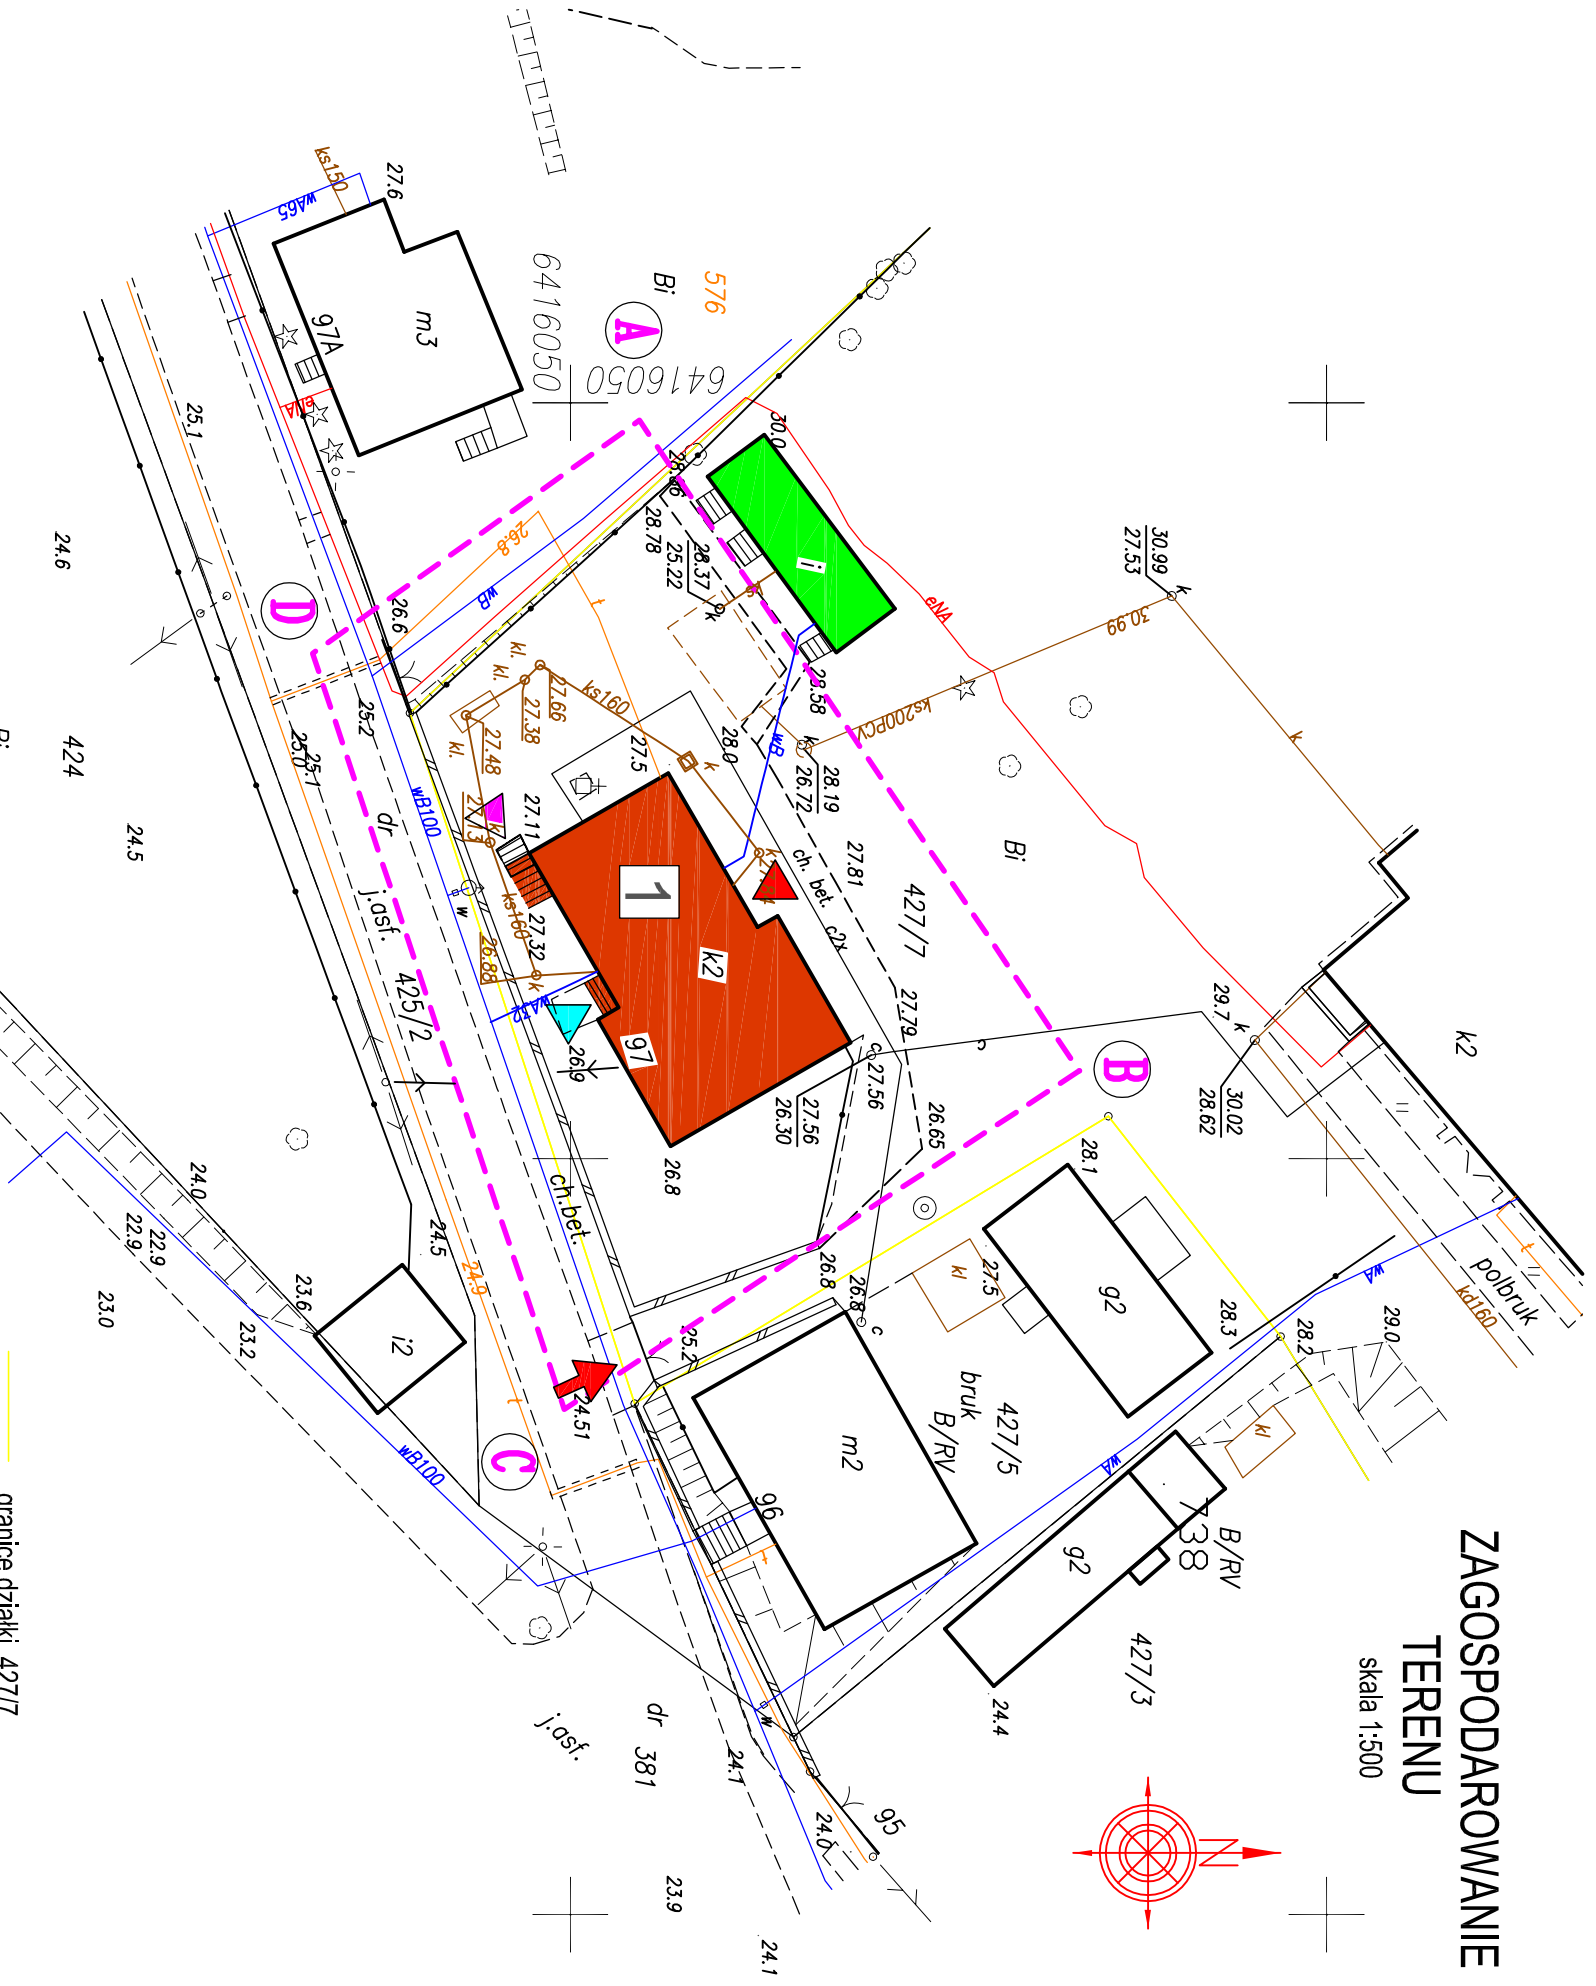


ZAGOSPODAROWANIE TERENU

skala 1:500

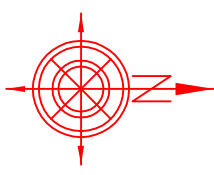

- granicie działki 427/7
- teren objęty opracowaniem
- przebudowywany budynek szkoły
- istniejący budynek gospodarczy
- istniejąca przyłącze wodociągowe
- istniejąca kanalizacja sanitarne
- istniejące przyłącze elektryczne
- istniejące przyłącze C.O.
- istniejące przyłącze telekomunikacyjne

KARTA REIESTRACYJNA MAPY DO CELÓW PROJEKTOWYCH

OBRRĘB: Sławsko, działka: 427/7
GMINA: Sławno
POWIAT: Sławieński
WOJ. ZACHODNIOPOMORSKIE

SKALA: 1 : 500

Układ współrzędnych : "2000"
Poziom odniesienia : "Kronsztadt 86"

Kierownik roboty: Sylwester Ciżła
Upr. 20761

Mapę do celów projektowych sporządzono przy wykorzystaniu:

- mapy zasadniczej w skali 1:1000 układ 2000 sekcje 6.222.10.23.4.3
- danach brzońowych części uziębienia podziemnego
- planu zleceń i pomników przyrody oraz planu innych obiektów wskazanych przez projektanta
- opracowanych geodezyjnie elementów planu zagospodarowania przestrzennego (linie rozgraniczające, linie regulacyjne, ciele ulic)

Na mapie do celów projektowych wskazano następujące uziębione projekty z ZUDP projekty sieci uziębienia terenu:

brak

Metoda sporządzenia mapy:

schronienie, kalibracja, montaż z mapy mapy zasadniczej, digitalizacja, opracowanie: „AutoCAD

Informacje dotyczące typu nośnika oraz zawartości nośnika z danymi cyfrowymi

1. Typ nośnika: CD, DVD, inny:.....

Nazwa pliku	Wielkość	Data utworzenia
Sławsko 427_7		

Informacje dodatkowe:

- Zakres pomiaru
- Reakcja znaków zgodna z instrukcją K-1 (Podstawowa mapa kraju z 1998r.)
- Mapa nadaje się do celów projektowych w zakresie pomiaru
- Stopień kartometryczności mapy do celów projektowych jest zgodny z przepisami
- Wszystkie trwałe obiekty budowlane podlegają wytyczeniu przez jednostkę
- Mapa wyklucza się terenów w terenie: odcinki uziębienia, o którym brak było informacji
- Brzońowych i nie zostało odnotowane w czasie inwentaryzacji geodezyjnej

Uzbrojenie opracowano na podstawie:

- Danach brzońowych - litera B
- Posiedniego ustalenia przebiegu aparatury elektromagnetycznej - z literą A
- Bezpośrednich pomiarów powiększonych - bez litery

Mapa została sporządzona z zachowaniem 1:1 na podstawie danych geodezyjnych i danych z planu zagospodarowania przestrzennego

Aktualność mapy do celów projektowych na dzień: 29.03.2012r.



Wykonano w ramach roboty geodezyjnej
KERG nr: 637/68/2012

W zakresie opracowania znajdują się punkty osnowy geodezyjnej nr: brak

podlegające odrębnie na podstawie art.15, art.48, ust.1 pkt3 ustawy Prawo geodezyjne i kartograficzne

Granice i nr działek ewidencyjnych

Starostwo Powiatowe w Sławnie WGGKGN Zespół Usługodzielni Dokumentacji Projektowej na podstawie art.271 28 Ustawy z dnia 17 maja 1998r. Prawo geodezyjne i kartograficzne (Dz. U. Nr 30, poz 183 z późn. zm.) stwierdza, że w zakresie przedmiotowego opracowania mapa zawiera/ nie zawiera projektowane sieci zaewidencjonowane w Z.U.D.P.

Identyfikator:

321 3209

Nazwa pliku	Wielkość	Data utworzenia
Sławsko 427_7		

Starostwo Powiatowe w Sławnie WGGKGN

W obszarze oznaczonym linią przerywaną dokonano aktualizacji treści mapy

do zasobu powiatowego w Sławnie

Mapa została sporządzona z zachowaniem 1:1 na podstawie danych geodezyjnych i danych z planu zagospodarowania przestrzennego

Mapa wyklucza się terenów w terenie: odcinki uziębienia, o którym brak było informacji

Brzońowych i nie zostało odnotowane w czasie inwentaryzacji geodezyjnej

Uzbrojenie opracowano na podstawie:

- Danach brzońowych - litera B
- Posiedniego ustalenia przebiegu aparatury elektromagnetycznej - z literą A
- Bezpośrednich pomiarów powiększonych - bez litery

Mapa została sporządzona z zachowaniem 1:1 na podstawie danych geodezyjnych i danych z planu zagospodarowania przestrzennego

Starostwo Powiatowe w Sławnie WGGKGN

Reprodukcje mapy - rozpowszechnianie i rozprowadzanie niniejszego dokumentu wymaga zezwolenia, o którym mowa w art.18 ustawy z dnia 17 maja 1998r. - Prawo geodezyjne i kartograficzne (Dz.U.Nr 30, poz 183, z późn. zm.)

1

przebudowywany budynek szkoły

±0.00 = 24,47 m n.p.m.

Investor:	GMINA SŁAWNO UL. M.C. SKŁODOWSKIEJ 9 76-100 SŁAWNO
Objekt:	PRZEBUDOWA BUDYNKU SZKOŁY W SŁAWSKU DZ. NR 427/7 OBRĘB SŁAWSKO
Temat:	PROJEKT ZAGOSPODAROWANIA DZIAŁKI
Etap:	PROJEKT BUDOWLANY
Projektant:	Uprawnienia
Podpis:	Podpis
Sprawdzający:	mgr inż. Ryszard Pokoneda
mgr inż. arch. Agnieszka Marcink	27/2P/OK/OKK/2008
Opracował:	GP 7342/198494
mgr inż. Tomasz Chęciak	ZAP/0122/POOK/10
LUTY 2013 R.	SKALA: 1 : 500
	RYS. NR ZM71