


OZNACZENIA

| | |
|--|--------------------------------|
| | Proj. kanalizacja tłoczna |
| | Proj. kanalizacja grawitacyjna |
| | Proj. linia ochronna |
| | Proj. studzienka rewizyjna |
| | Proj. trójnik przykanalika |
| | Proj. pompownia ścieków |
| | Proj. studzienka rozprężna |
| | Proj. st. odpow. rewiz. |
| | Istn. kanalizacja |
| | Istn. wodociągi |
| | Istn. kable telefoniczne |
| | Istn. kable elektryczne |
| | Istn. gazociągi |
| | Istn. melioracje |

Szkic rozmieszczenia arkuszy

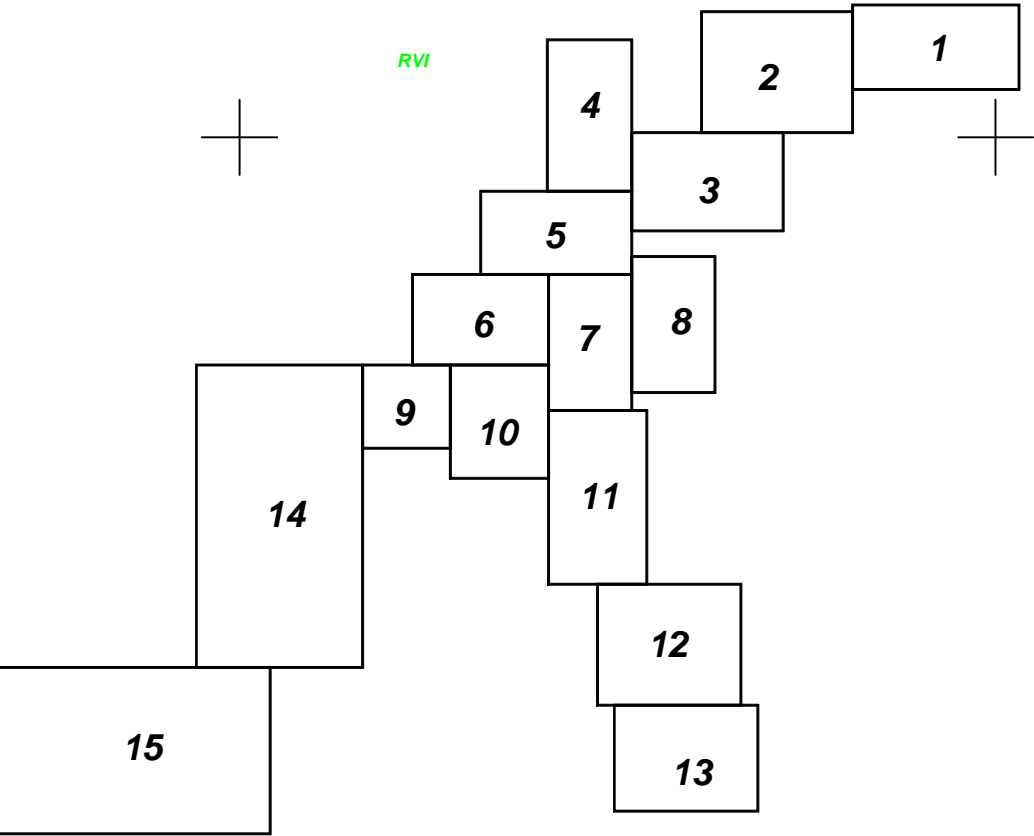

MAPA DO CELÓW PROJEKTOWYCH w skali 1 : 500

sporządzona na podstawie mapy zasadniczej w skali 1 : 1000

Gmina: Sławno
obręb: Wrześnica
powiat: sławieński
województwo: zachodniopomorskie
arkusze mapy 6.222.11.16.4.1, 6.222.11.16.4.2, 6.222.11.16.4.3, 6.222.16.4.4

Wykonał: Tadeusz Wieczorek

Wykonano w ramach roboty geodezyjnej:
KERG. 637 / 93 / 2010

SKALA: 1: 500
Układ współrzędnych: "2000"
Poziom odniesienia wysokości: Kronsztadt 86

Granice i nr działek ewidencyjnych według PODGIK w Sławnie z dnia 21. 10. 2010r (oznaczone kółkiem)
Pozostałe granice pozyskano metodą digitalizacji mapy ewidencyjnej 1:5000

Mape do celów projektowych sporządzono przy wykorzystaniu:
1. mapy zasadniczej w skali 1: 1000 (313.324.252, 313.324.253)
2. danych brzożowych części uzbrojenia podziemnego
3. pomiaru zieleni wysokiej i pomników przyrody oraz pomiaru innych obiektów wskazanych przez projektanta
4. opracowanych geodezyjnie elementów planu zagospodarowania przestrzennego (linie rozgraniczające, linie regulacyjne, osie ulic)

Arkusz nr 3

Aktualność mapy do celów projektowych na dzień: 28. 10. 2010r