


STOPA FUNDAMENTOWA S1 15 SZT.
SKALA 1 : 25

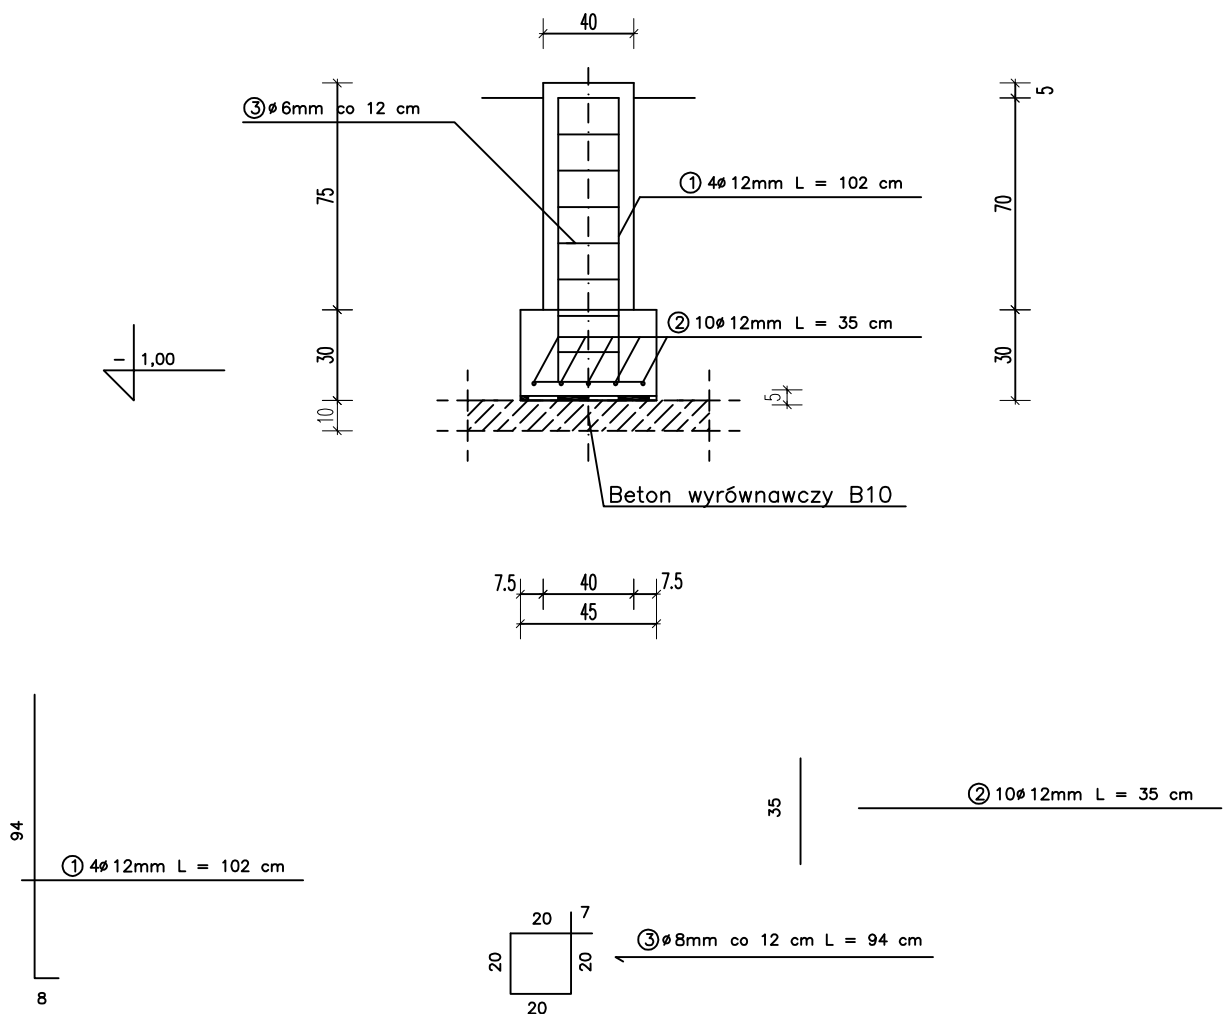

WYKAZ STALI ZBROJENIOWEJ

NR	Średnica [mm]		Długość [cm]	Ilość [szt.]	DŁUGOŚĆ CAŁKOWITA [m]		
	Ø	#			St0S	A IIIN	
					Ø 6	# 12	
1		12	102	4		4,08	
2		12	35	10		3,50	
3	6		94	8	7,52		
DŁUGOŚĆ OGÓŁEM [m]					7,52	7,58	
MASA JEDNOSTKOWA [kg/m]					0.222	0.888	
MASA OGÓŁEM [kg]					1,70	8,54	
MASA RAZEM DLA 1 szt. [kg]					1.70	8,54	
MASA RAZEM DLA 15 szt. [kg]					25,50	128.10	

Stal A-IIIN
Beton B20/25

Inwestor:	GMINA SŁAWNO UL. M.C. SKŁODOWSKIEJ 9 76-100 SŁAWNO		
Obiekt:	BUDOWA BUDYNKU ZAPLECZA SOCJANEGO PRZY BOISKU SPORTOWYM DZ. NR 210/ 2, 210/ 5., 320 OBRĘB SMARDZEWO		
Temat:	STOPA FUNDAMENTOWA S1		
Etap:	PROJEKT ARCHITEKTONICZNO - BUDOWLANY		
Projektant :	Uprawnienia	Podpis	
inż. Ryszard Pokomeda	957/61		
mgr inż. Tomasz Cieplik	GP 7342/1864/94 ZAP/0122/POOK/10		
MARZEC 2013 R.	SKALA: 1 : 25	RYS. NR 4	

BETON KONSTRUKCYJNY B20/25
STAL ZBROJENIOWA A IIIN, St0S