



ELEWACJA ZACHODNIA

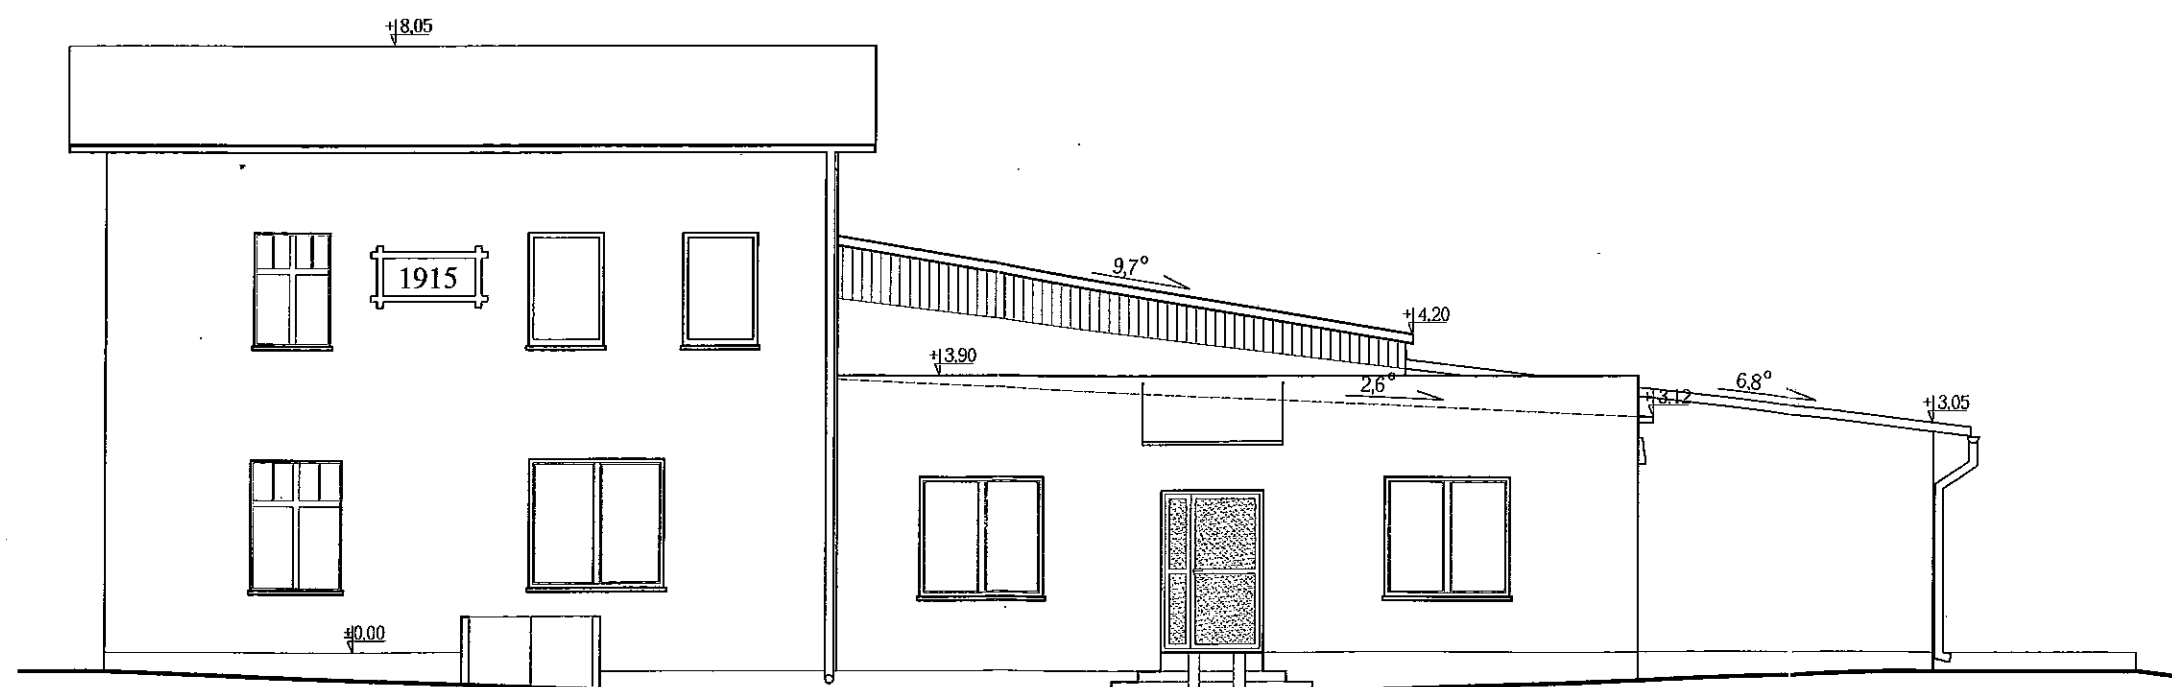

ELEWACJA WSCHODNIA

OBIEKT: ŚWIE TLICA WIEJSKA WRZEŚNICA DZ. NR. 237/238 WIEŚ WRZEŚNICA		SKALA: 1:100
INWESTOR: URZĄD GMINY W ŚLAWNIE 76-100 ŚLAWNO		FAZA: P.B.
TEMAT: INWENTARYZACJA		MARZEC 2009r.
TREŚĆ: ELEWACJA WSCHODNIA I ZACHODNIA		RYSUNEK:
PROJEKTANT: ANDRZEJ BREWIŃSKI	OPRAWNIENIA: 6 728/87	2
OPRACOWAŁ: IRENEUSZ PYRZEWICZ		

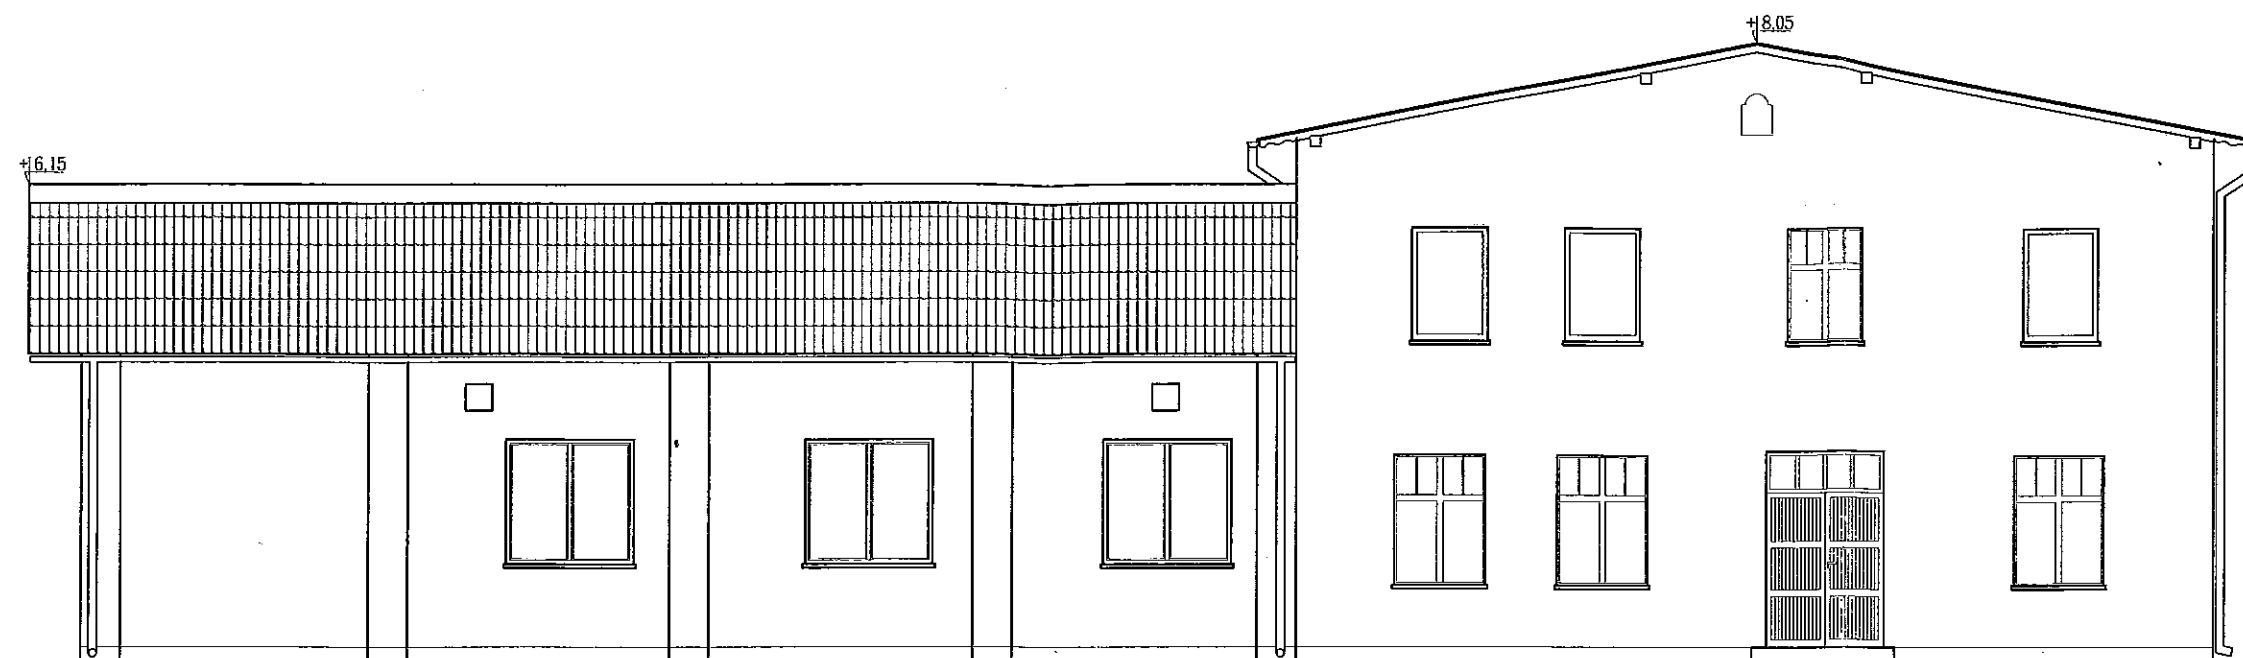


ELEWACJA POŁUDNIOWA




ELEWACJA PÓŁNOCNA

OBIEKT: ŚWIETLICA WIEJSKA WRZEŚNICA DZ. NR. 237/238 WIEŚ WRZEŚNICA	
INWESTOR: URZĄD GMINY W ŚLAWNIE 76-100 ŚLAWNO	SKALA: 1:100
TEMAT: BRYWENTARYZACJA	FAZA: P.B.
TREŚĆ: ELEWACJA POŁUDNIOWA I PÓŁNOCNA	PAŹDZIERNIK 2009 r.
PROJEKTANT: ANDRZEJ BREWIŃSKI	RYSEK: 1
OPRACOWAŁ: IRENEUSZ PYRZEWICZ	

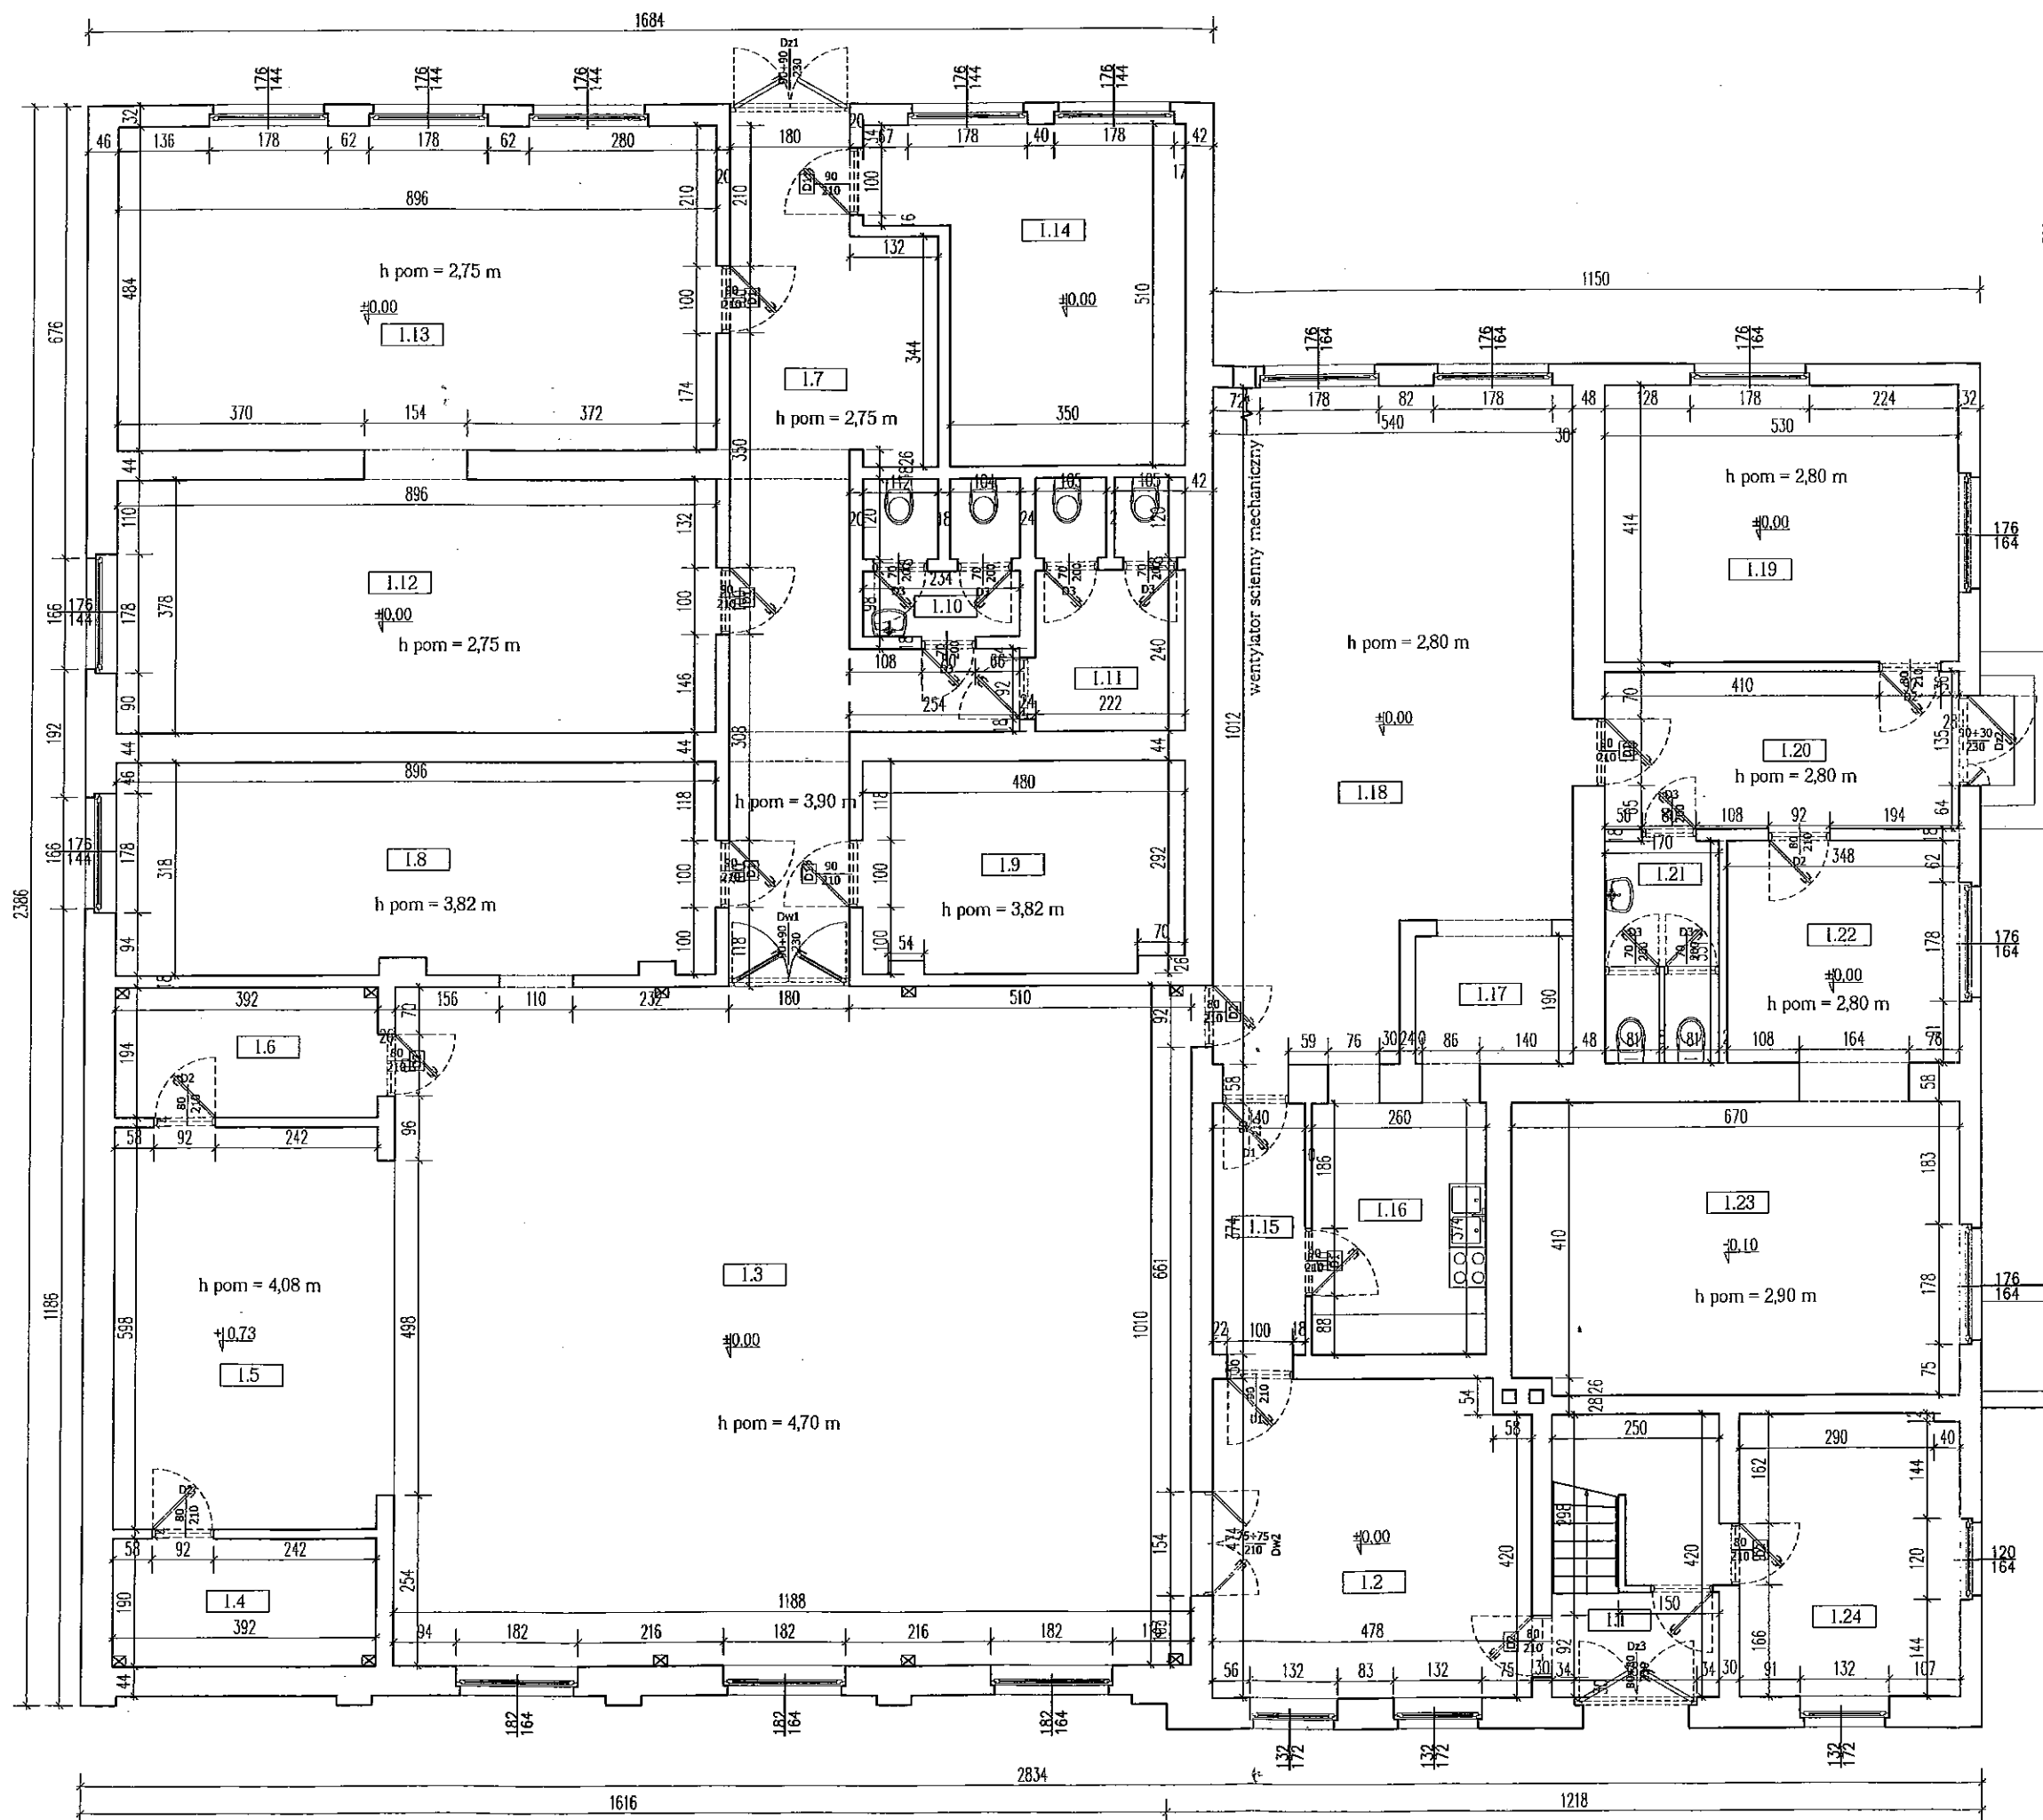


OBIEKT: ŚWIETLICA WIEJSKA WRZEŚNICA DZ. NR. 237/238 WIEŚ WRZEŚNICA	
INWESTOR: URZĄD GMINY W SŁAWNIE 76-100 SŁAWNO	SKALA: 1:100
TEMAT: INWENTARYZACJA	FAZA: P.B.
TREŚĆ: RZUT PARTERU	MARZEC 2009 r.
PROJEKTANT: ANDRZEJ BREWIŃSKI	UPRAWNIENIA: 728/87
OPRACOWAŁ: IRENEUSZ PYRZEWICZ	RYSUNEK: 4

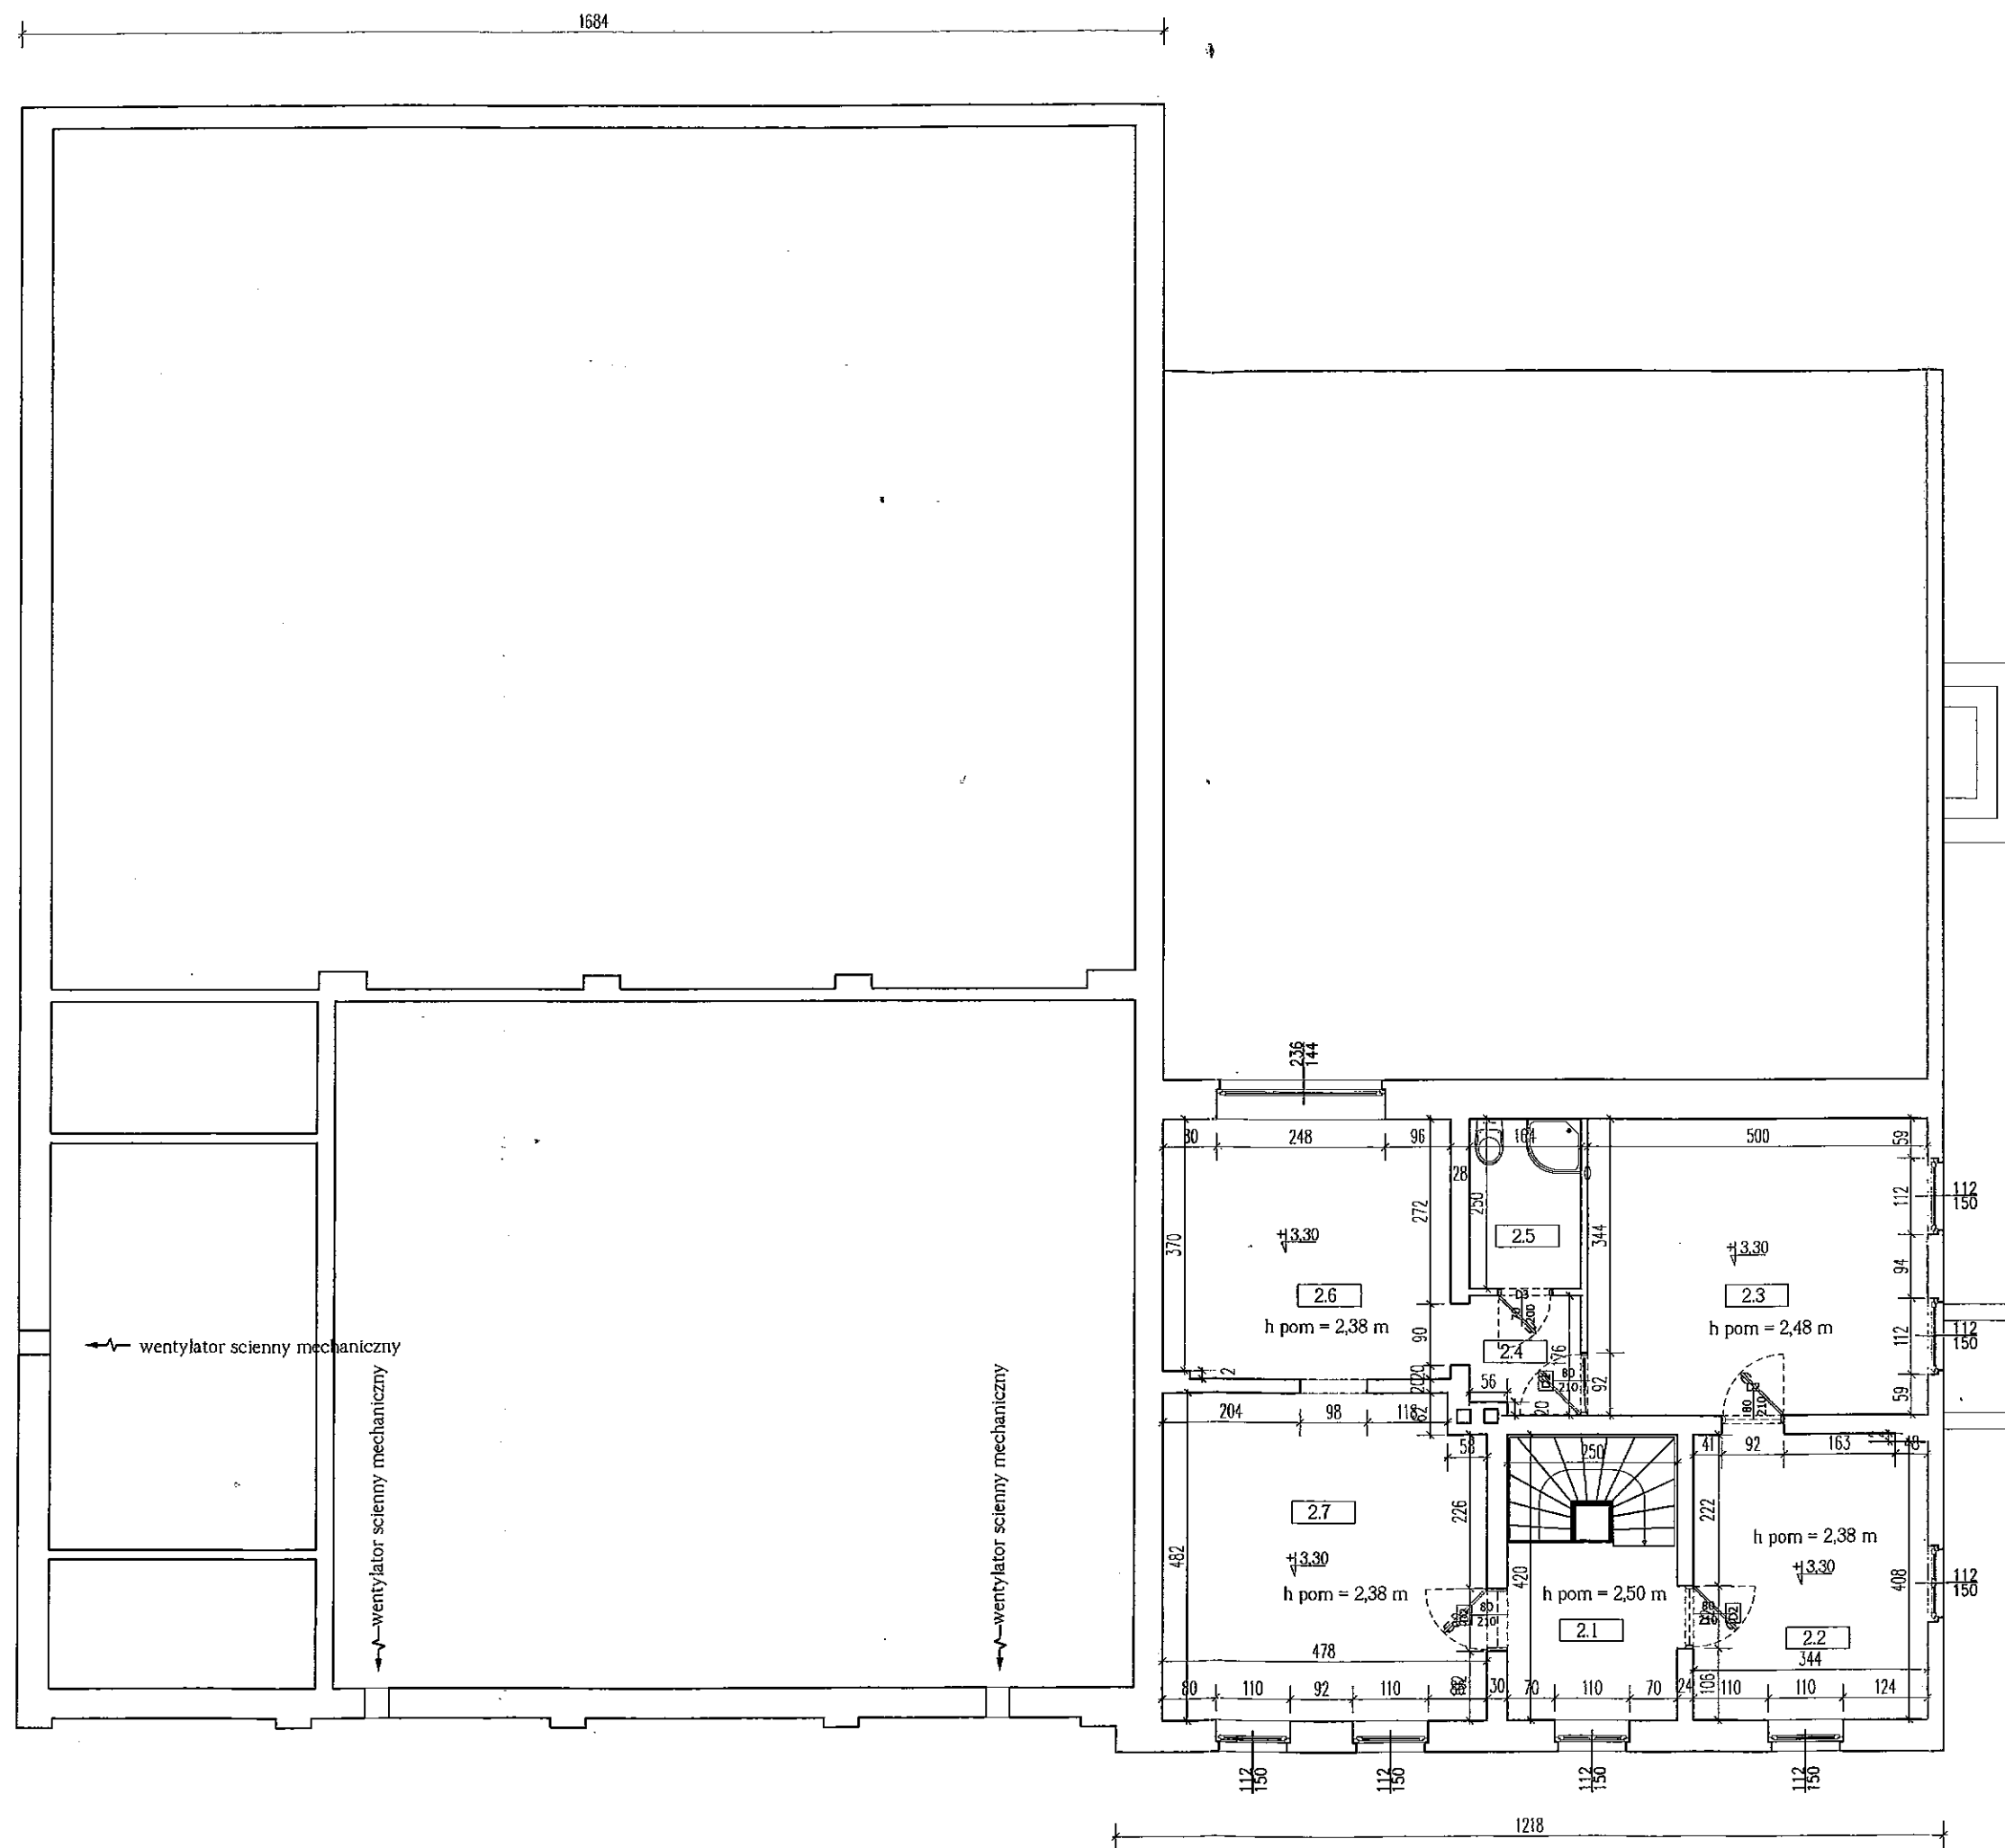

OBJEKT: ŚWIEŁICA WIEJSKA WRZEŚNICA DZ. NR. 237/238 WIEŚ WRZEŚNICA			SKALA: 1:100
INWESTOR: URZĄD GMINY W ŚLAWNIE 76-100 ŚLAWNO			FAZA: P.B.
TEMAT: INWENTARYZACJA			3
TREŚĆ: RZUT PIĘTRA			MARZEC 2009 r.
PROJEKTANT: ANDRZEJ BREWIŃSKI			RYSUNEK:
OPRACOWAŁ: IRENEUSZ PYRZEWICZ			5

# PRZEKRÓJ A - A

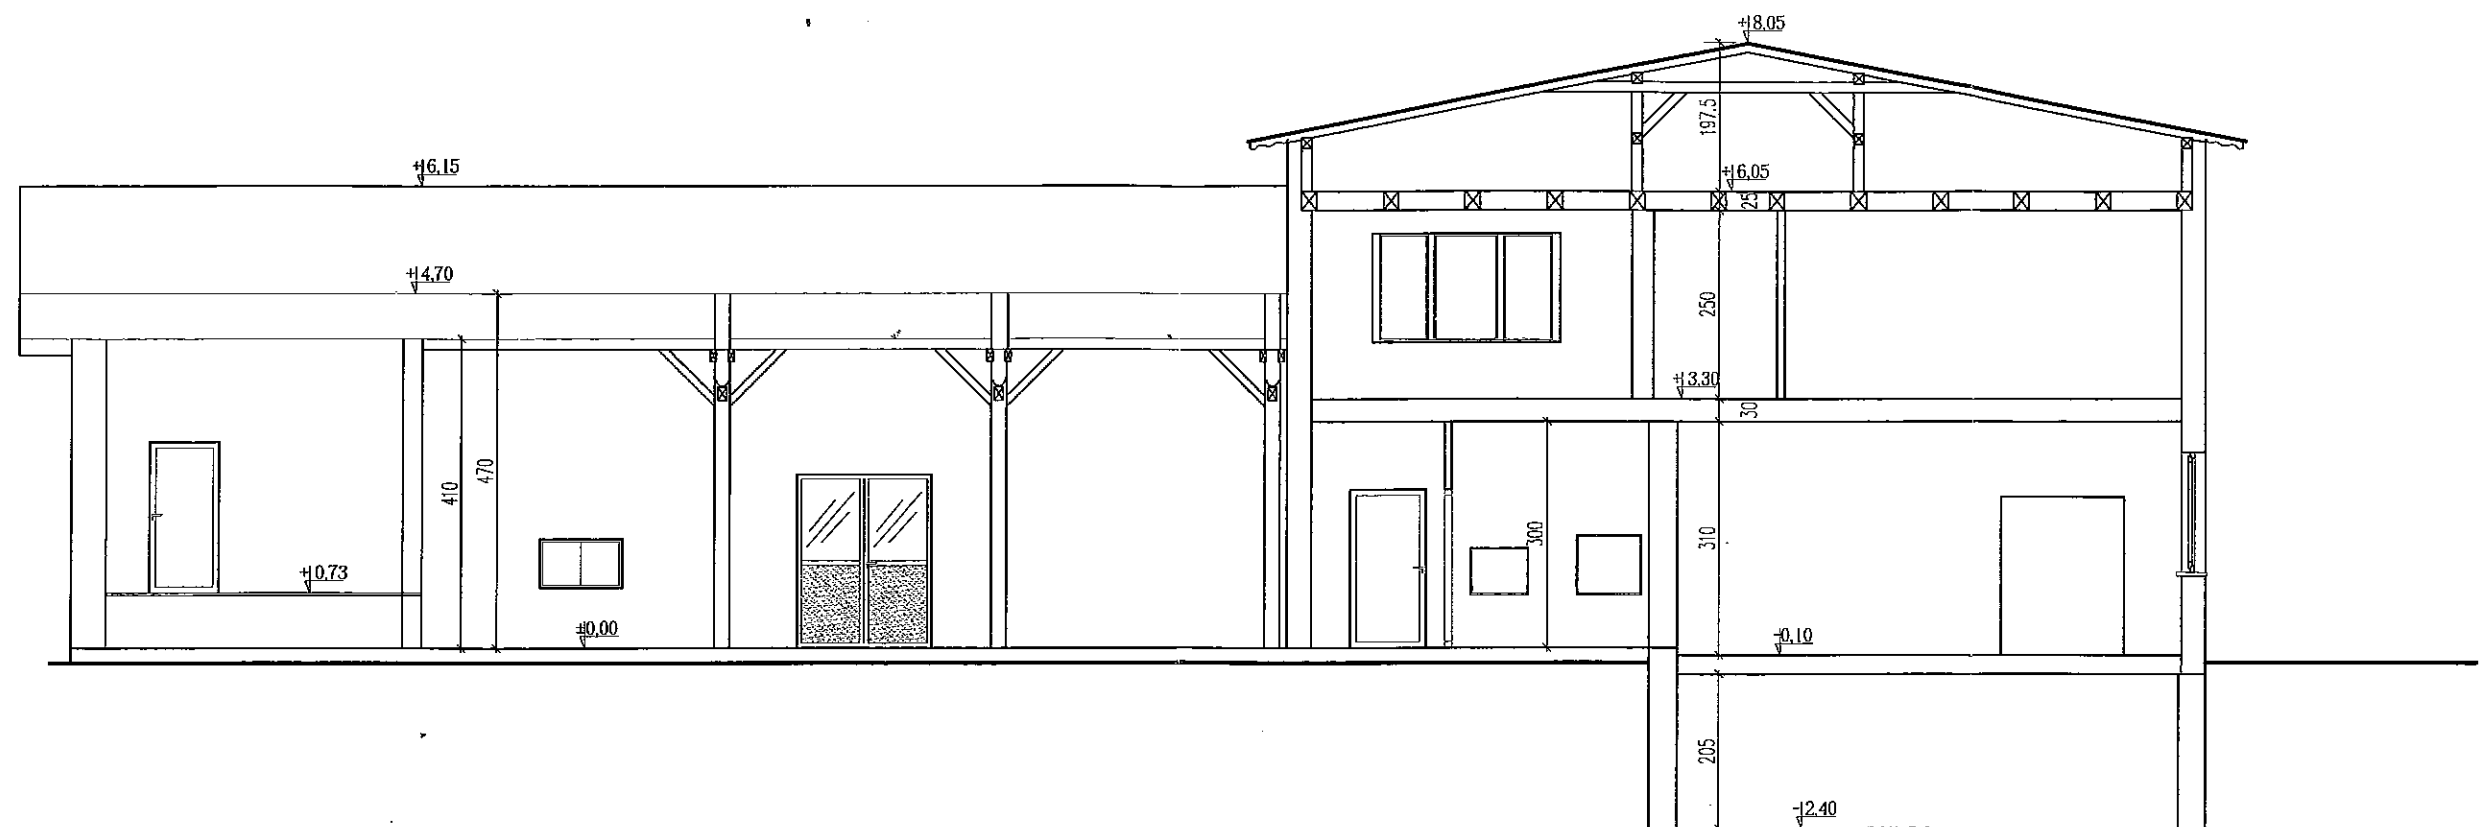

OBIEKT: ŚWIETLICA WIEJSKA WRZEŚNICA DZ. NR. 237/238 WIEŚ WRZEŚNICA	
INWESTOR: URZĄD GMINY W ŚLAWNIE 76-100 ŚLAWNO	SKALA: 1:100
TEMAT: INWENTARYZACJA	FAZA: P.R.
TREŚĆ: PRZEKRÓJ A - A	MARZEC 2009 r.
PROJEKTANT: ANDRZEJ BREWIŃSKI	RYSUNEK: 6
OPRACOWAŁ: IRENEUSZ PYRZEWICZ	