


OBIKT: Gwiazdowo, dz.300 Gmina/miasto: Sławno, Powiat: Sławno Województwo: zachodniopomorskie	Nazwa jednostki wykonawstwa geodezyjnego Usługi Geodezyjne "GEODELTA" Paweł Gregorek, Gwiazdowo 31, 76-124 Żukowo
SKALA: 1:500 Układ współrzędnych: „2000” Poziom obniesienia wysokości: Króńszadt '86	
Kierownik roboty: mgr inż. Eliza Gierszewska Nr upr. 20569 (Imię, nazwisko, nr i upr. zaw.)	Wykonano w ramach roboty geodezyjnej: KERG nr: 637/37/11
Mapę do celów projektowych sporządzono Przy wykorzystaniu: I. Mapy zasadniczej w skali 1:1000, sekcja: 323.122.041	W zakresie opracowania roboty geodezyjnej znajdują się punkty osnowy geodezyjnej nr: 1447 Podlegające ochronie na podstawie art. 15, art. 48 ust.1 pkt3 ustawy Prawo geodezyjne i kartograficzne Granice i nr działek ewidencyjnych Oznaczone kółkiem są załamania granic prawnych, natomiast bez oznaczenia kółkiem - granice z dygitalizacji mapy ewidencyjnej w skali 1:5000 z dnia 28.02.2011 r.
Na mapie do celów projektowych wykazano następujące uzgodnione przez ZUDP projekty sieci uzbrojenia terenu:	Starostwo Powiatowe w Sławnie WGKKiGN Zespół Uzgodnień Dokumentacji Projektowej na podstawie art. 27 i 28 ustawy z dnia 17 maja 1989 r. – Prawo geodezyjne i kartograficzne (Dz. U. Nr 30 poz.163 z późn. zm) stwierdza się, że w zakresie przedłożonego opracowania mapa zawiera nie zawiera projektowane sieci zaewidencjonowane w ZUDP Sławno... /imię, nazwisko, podpis, stanowisko służbowe/
Informacje dodatkowe: I. Zakres pomiaru: II. Redakcja znaków zgodna z instrukcją techniczną K-1 (1981)/K1 (Podstawowa Mapa Kraju z 1998r.) III. Mapa nadaje się do celów projektowych w zakresie pomiaru. IV. Stopień kartometryczności mapy do celów projektowych jest zgodny z przepisami instrukcji technicznej K-1 (1981)/K1 (Podstawowa Mapa Kraju z 1998 r.) V. Wszystkie trwałe obiekty budowlane podlegają wytyczeniu przez jednostkę wykonawstwa geodezyjnego VI. Nie wyklucza się istnienia w terenie również uzbrojenia, o którym brak było informacji branżowych i nie zostało odnalezione w czasie inwentaryzacji geodezyjnej.	Rejestracja: Starostwo Powiatowe w Sławnie WGKKiGN w obszarze oznaczonym linią przerywaną dokonano aktualizacji treści mapy zasadniczej. Dokumenty z pomiaru uzupełniającego przyjęto do zasobu powiatowego w dniu... i zaewidencjonowano pod nr... Niniejsza mapa może służyć do celów projektowych. Projektowane obiekty budowlane wymagają pozwolenia na budowę podlegającą wyznaczeniu i inwentaryzacji powykonawczej przez jednostki uprawnione do wykonywania prac geodezyjnych. Sławno... /imię, nazwisko, podpis, stanowisko służbowe/
Uzbrojenie opracowano na podstawie Danych branżowych – z literą B Pośredniego ustalenia przebiegu aparaturą elektromagnetyczną – z literą A Bezpośrednich pomiarów powykonawczych – bez litery W związku z tym w częściach 1 i 2 nie gwarantuje się kompletności, a dokładność położenia uzbrojenia na mapie może być niższa od dokładności kartometrycznej mapy. Aktualność mapy do celów projektowych na dzień: 01.03.2011 r.	Starostwo Powiatowe w Sławnie WGKKiGN Reprodukcja, rozpowszechnianie i rozprowadzanie niniejszego dokumentu wymaga zezwolenia, o którym mowa w art. 18 ustawy z dnia 17 maja 1989 r. – Prawo geodezyjne i kartograficzne (Dz.U.Nr 30 poz 163 z późniejszymi zmianami).

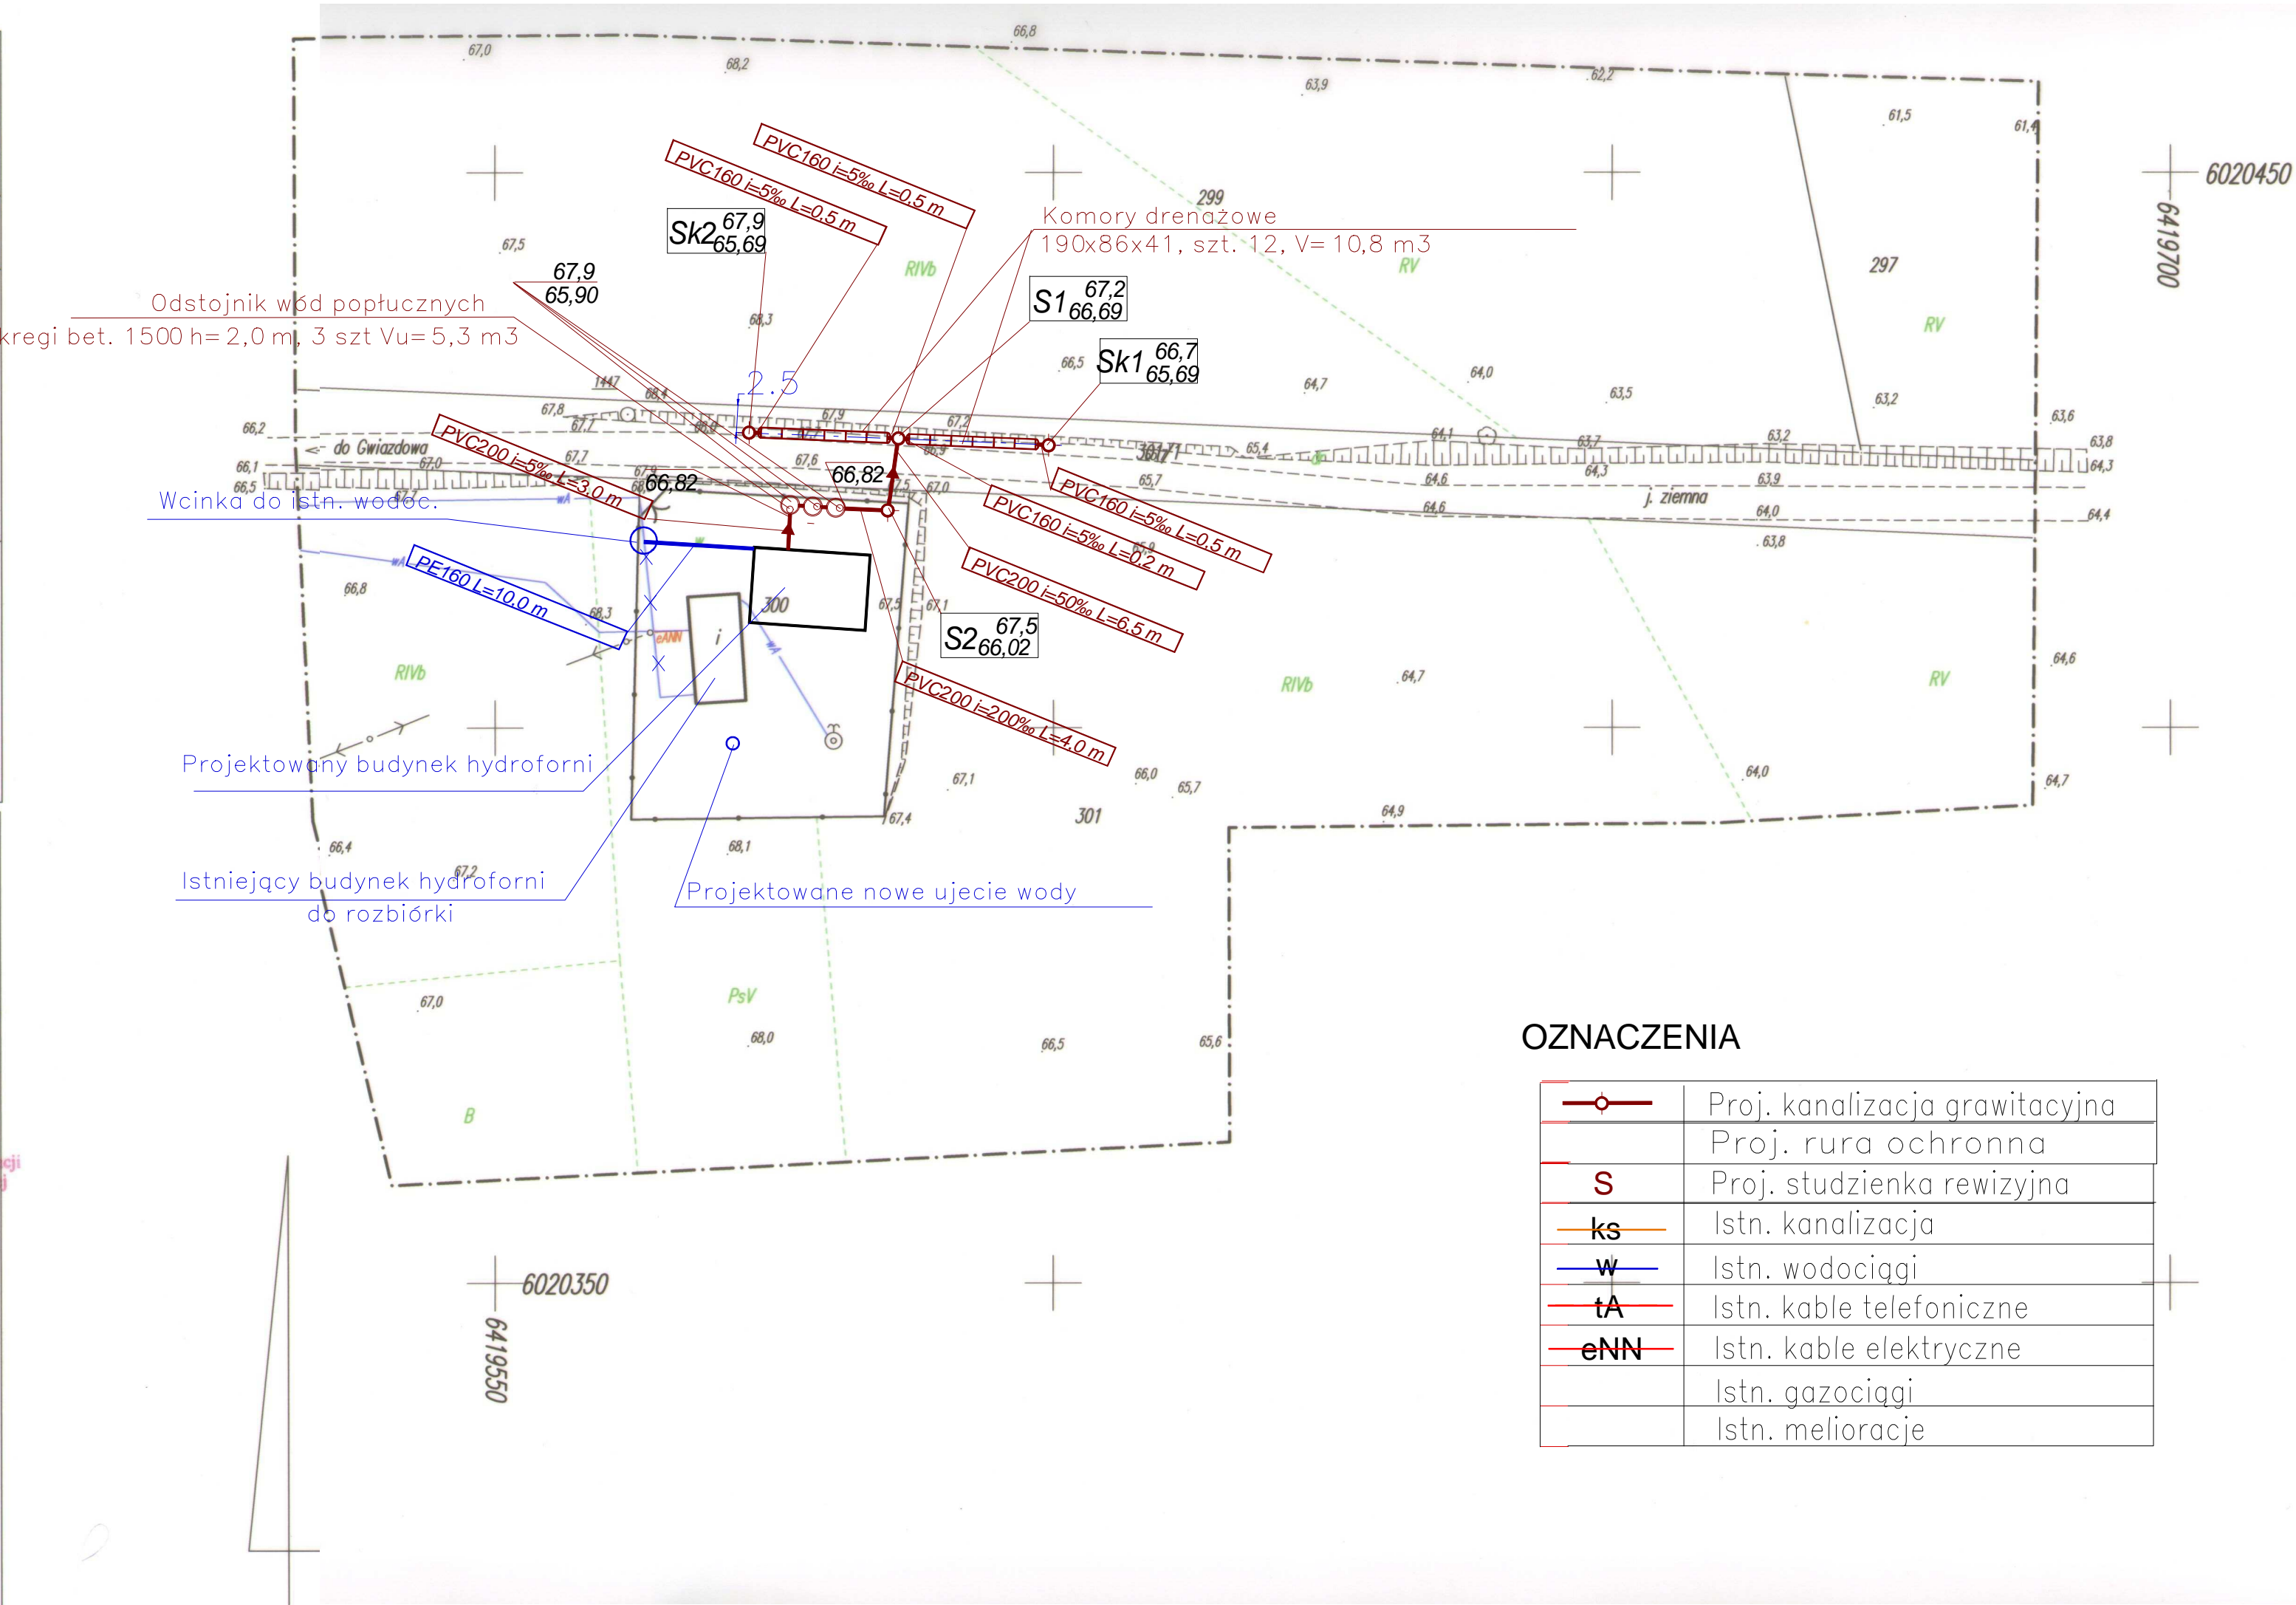

OZNACZENIA

	Proj. kanalizacja grawitacyjna
	Proj. rura ochronna
	Proj. studzienka rewizyjna
	Istn. kanalizacja
	Istn. wodociąg
	Istn. kable telefoniczne
	Istn. kable elektryczne
	Istn. gazociąg
	Istn. melioracje

AQUA-BUD BIURO USŁUG INWESTYCYJNYCH		78-200 SŁUPSK UL.PIŁSUDSKIEGO 1C/13 TEL. 603 637 317 e.mail aqua-bud@wp.pl	
ZAMAWIAJĄCY:		GMINA SŁAWNO	
INWESTYCJA:		BUDOWA NOWEGO BUDYNKU HYDROFORNI GWIAZDOWO	
PROJEKT:		STACJA UZDATNIANIA WODY	
TEMAT RYSUNKU:		PLAN SYTUACYJNY	
PROJEKTOWAŁ: INŻ. BOLESŁAW BASZKO UPR. PROJ. IN/5346/151/84 W SP. INSTALACJE I SIECI SANITARNE		SPRAWDZIŁ:	NR RYSUNKU: <