




RZUT PARTERU ŚWIETLICY
W KWASOWIE
skala 1:100

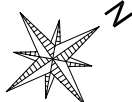

BILANS POWIERZCHNI				
Pom.	Nazwa pomieszczenia	Rodzaj posadzki	Pow. netto [m²]	H pom. [m]
1.1	Sala główna	wykładzina heterogeniczna PCW, np. Tarkett	127,11	3,13
1.2	Sala komputerowa	terakota	25,91	3,13
1.3	Sala spotkań	terakota	26,46	3,13
1.4	Zaplecze	terakota	16,01	3,13
1.5	WC męski	terakota	6,92	3,13
1.6	WC damski	terakota	7,13	2,50
1.7	WC dla niepełnosp.	terakota	5,68	2,50
1.8	Kotłownia	terakota	14,19	3,13
1.9	Kuchnia	terakota	20,09	3,13
1.10	Zmywalnia	terakota	6,48	3,13
1.11	Szafnia	terakota	9,08	3,13
1.12	Komunikacja	terakota	8,80	3,13
1.13	Komunikacja	terakota	20,55	3,13
Razem:			294,41	

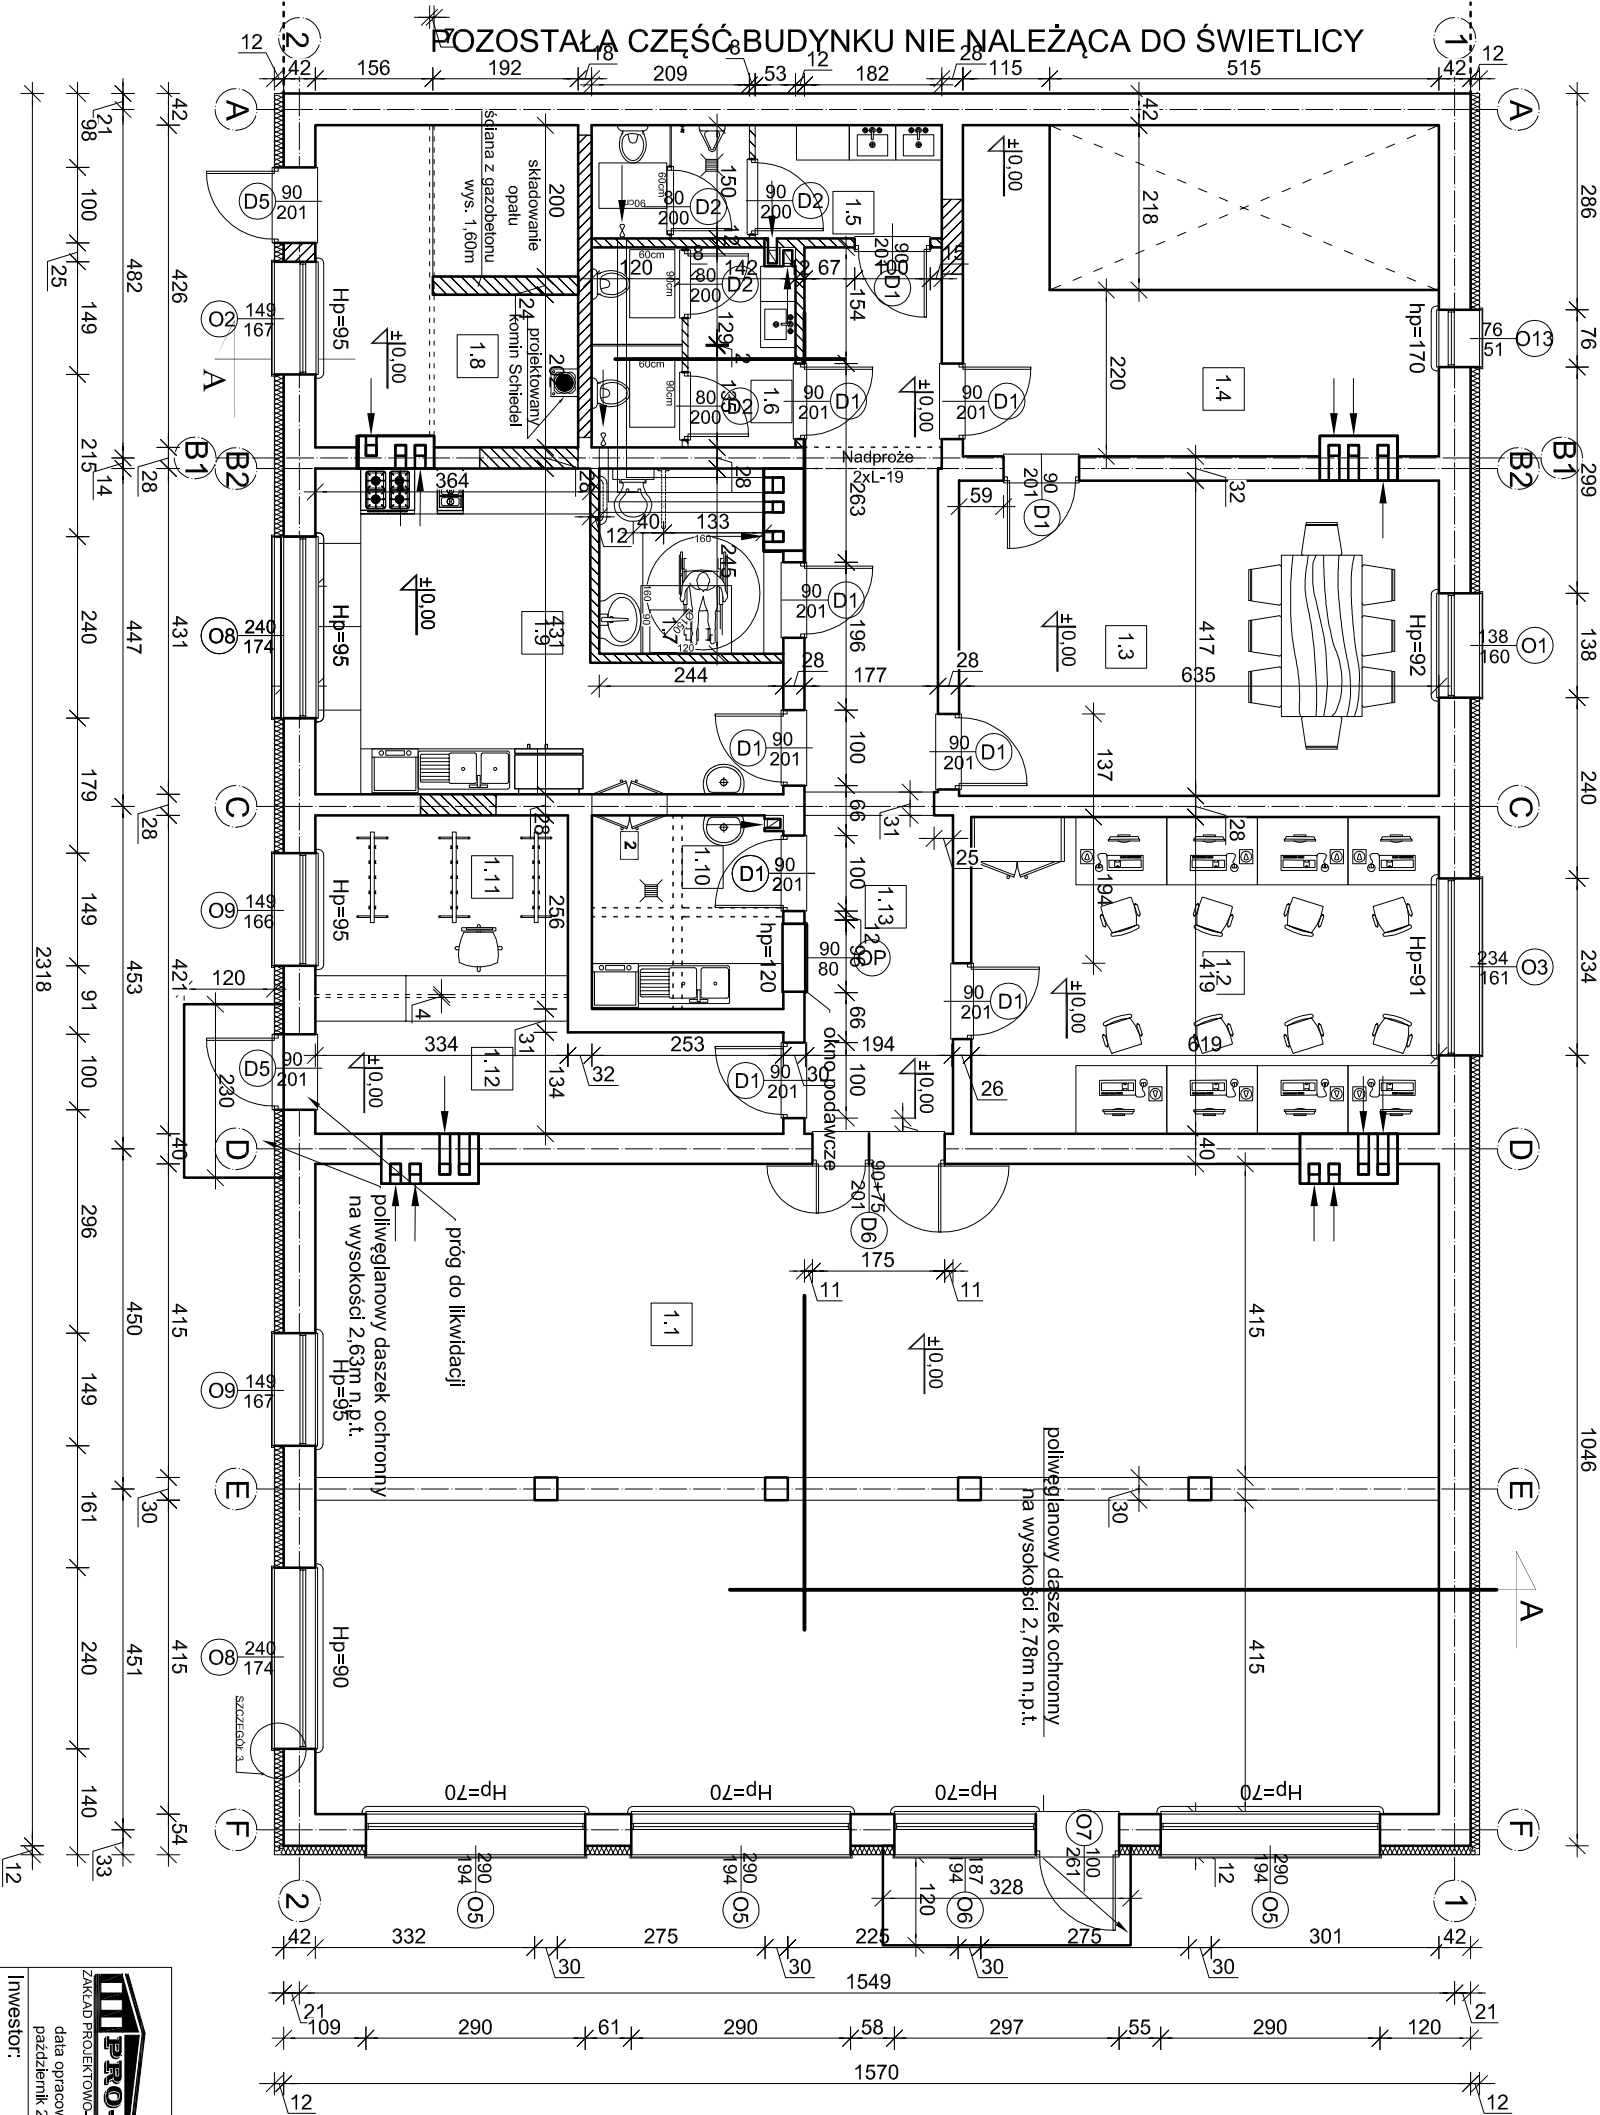

- LEGENDA:**
- ściany istniejące
 - ściany projektowane/zamurowania
 - wyburzenia/przebiecia
 - Szafa przełotowa ze stali nierdzewnej 1000x1800x280mm

 ZAKŁAD PROJEKTOWO-BUDOWLANY		"PRO-BUD" ZAKŁAD PROJEKTOWO - BUDOWLANY	
Inwestor: Gmina Sławno ul. M. Cury-Skłodowskiej 10 76-100 Sławno		ul. młra Hubala 12; 77-300 Człuchów; tel./fax (059) 834-10-51; kom. 0606-875-561	
mgr inż. arch. Lesław Gajda Upr. nr UAN/8346/33/88		Nazwa opracowania: Przebudowa budynku świetlicy w Kwasowie wraz z termomodernizacją budynku	
mgr inż. Bogdan Sierant Upr. nr AN/8346/299/81			
mgr inż. Ewa Zagórska Upr. nr POM/0361/OWOK/08		Adres obiektu: 77-100 Sławno Kwasowo Nr Dz. 194/16	
mgr inż. Wioletta Januszevska			
mgr inż. Matgorzata Kaškwicz		Nr rys. A-1	
Treść rys: Rzut parteru			