



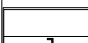


RZUT PARTERU WIELICZY

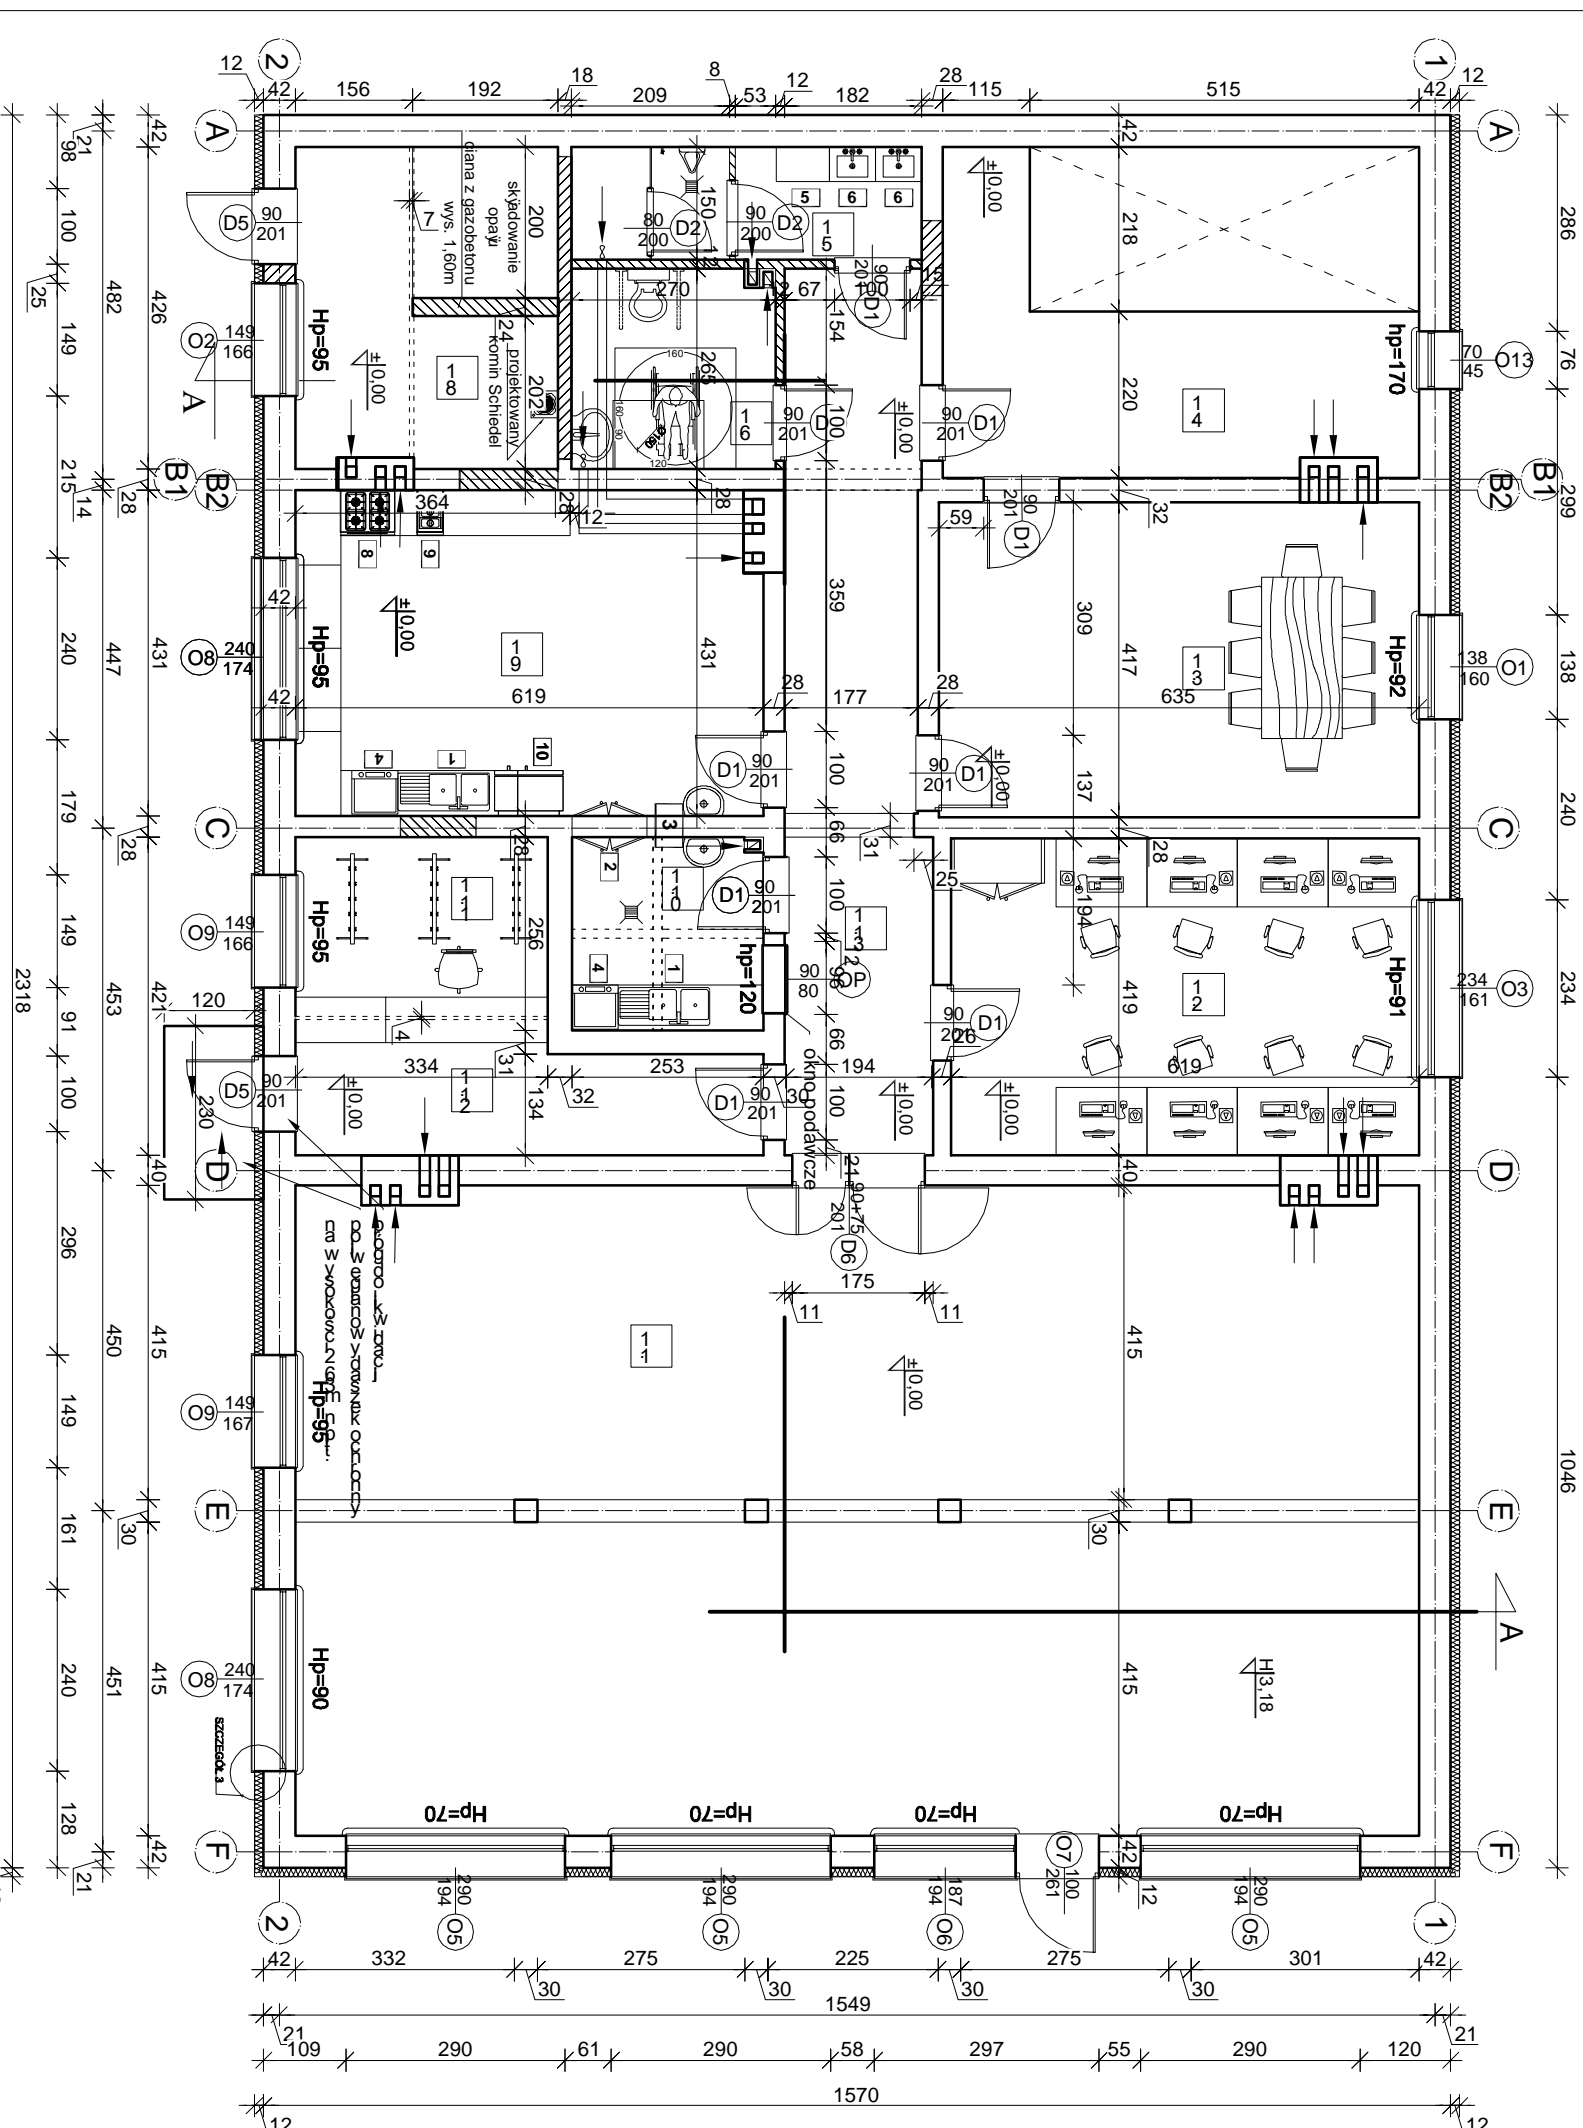



W KWA SOWI


BILANS POWIERZCHNI			
№	Opis powierzchni	Wzrost, m	Waga, kg
1	Wzrost	1,75	75
2	Wzrost	1,75	75
WYKAZ STOLARKI - Drzwi									
Nr	1	2	3	4					
Symbol	D1	D2	D5	D6					
Schemat									
	Myciar w weite mur	So	Ho	So					
		100.0	206.0	100.0					
		206.0	206.0	206.0					
Myciar w weite o cie nicy	S	S	R	R					
	90.0	80.0	90.0	165.0					
Rodzaj	L	R	L	R					
	201.0	201.0	201.0	201.0					
Ilo	5	4	2	0					
Razem	5	4	2	0					
Uwagi	COŚ W	COŚ AN X ZUCIOWO CIV	COŚ W	COŚ W					
			(90P+75L)						

[illegible]

LEGENDA:	
	- ciany ismiej ce
	- ciany
	- projektowane/zamurowania
	- wyburzenia/przebicia
1	- zlewozmywak dwukomorowy z ociekaczem 1210x500mm
2	- Szafa przetłocza ze stali nierdzewnej 1000x1800x280mm
3	- Umywalka wisz ca 540x400mm
4	- Zmywarka z funkcją wyparzania 580x610x825 mm
5	- Blat 460x2230mm
6	- Umywalka w blacie (wym. wewn. 40x28cm)
7	- Blat szer. 460mm
8	- Kuchnia 4-płytowa z piekarnikiem
9	- Patelnia elektryczna
10	- Lodowko-zamra alka
11	- Pisuar
12	- Toaleta dla np.ũs. du 70cm, wys. 45-50cm
13	- Uchwyty UCHYLYN dla niepełnosprawnych du 80cm wys. 75-85cm
14	- Umywalka szer. 70cm gũ 55cm wys. zawieszona min. 70cm wys. blatu umywalki (gõrna kraw d) 85cm

 <p>"PRO-BUD" ZAKŁAD PROJEKTOWO-BUDOWLANY</p>		<p>ul. młja Hrubala 12; 77-300 Człuchów, tel./fax (059) 834-10-51; kom. 0606-875-561</p>	
<p>Investor: Gmina Sławno ul. M. Cury-Skłodowskiej 10 77-100 Sławno</p>		<p>Nazwa opracowania: Przebudowa budynku wielofunkcyjnego w Kwasowem wraz z termomodernizacją budynku - zmiana do decyzji pozwolenia na budowę nr BS.6740.741.2012.V z dnia 20.11.2012r.</p>	
<p>mgr inż. Bogdan Świerant Upr. AN/8346/299/81</p>		<p>Adres obiektu: 77-100 Sławno Kwasowo Nr Dz. 194/16</p>	
<p>mgr inż. Ewa Zagórzka ska Upr. nr POM/0361/OWOK/08</p>		<p>Skala 1:100</p>	
<p>Treść rysu: Rzut parteru</p>		<p>Nr rysu: A-2C</p>	