


skala 1:100

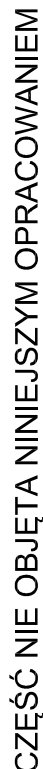

ul. mjr. Hubala 12; 77-300 Człuchów;  
tel./fax (059) 834-10-51; kom. 0606-875-561

Nazwa opracowania:  
Przebudowa budynku świetlicy w Kwasowie wraz z  
termomodernizacją budynku

Adres obiektu:  
77-100 Sławno  
Kwasowo  
Nr Dz. 194/16

Skala 1:100

Nr rys. K-2

---

Rzut parteru części budynku objętego niniejszym opracowaniem - zamienny

Pom.	Nazwa pomieszczenia	Rodzaj posadzki	Pow. netto [m²]	H pom. [m]
1.1	Sala główna	wykładzina heterogeniczna PCW, np. Tarkett	127,79	3,13
Razem:			127.79	