


RZUT PARTERU ŚWIELICY
W KWASOWIE
skala 1:100

BILANS POWIERZCHNI				
Pom.	Nazwa pomieszczenia	Rodzaj posadzki	Pow. netto [m²]	H pom. [m]
1.1	Sala główna	wykładzina heterogeniczna PCW, np. Tarkett	127,11	3,13
1.2	Sala komputerowa	terakota	25,91	3,13
1.3	Sala spotkań	terakota	26,46	3,13
1.4	Zaplecze	terakota	16,01	3,13
1.5	WC męski	terakota	6,92	3,13
1.6	WC damski	terakota	7,13	2,50
1.7	WC dla niepełnspr.	terakota	5,68	2,50
1.8	Kotłownia	terakota	14,19	3,13
1.9	Kuchnia	terakota	20,09	3,13
1.10	Zmywalnia	terakota	6,48	3,13
1.11	Szafnia	terakota	9,08	3,13
1.12	Komunikacja	terakota	8,80	3,13
1.13	Komunikacja	terakota	20,55	3,13
Razem:			294,41	

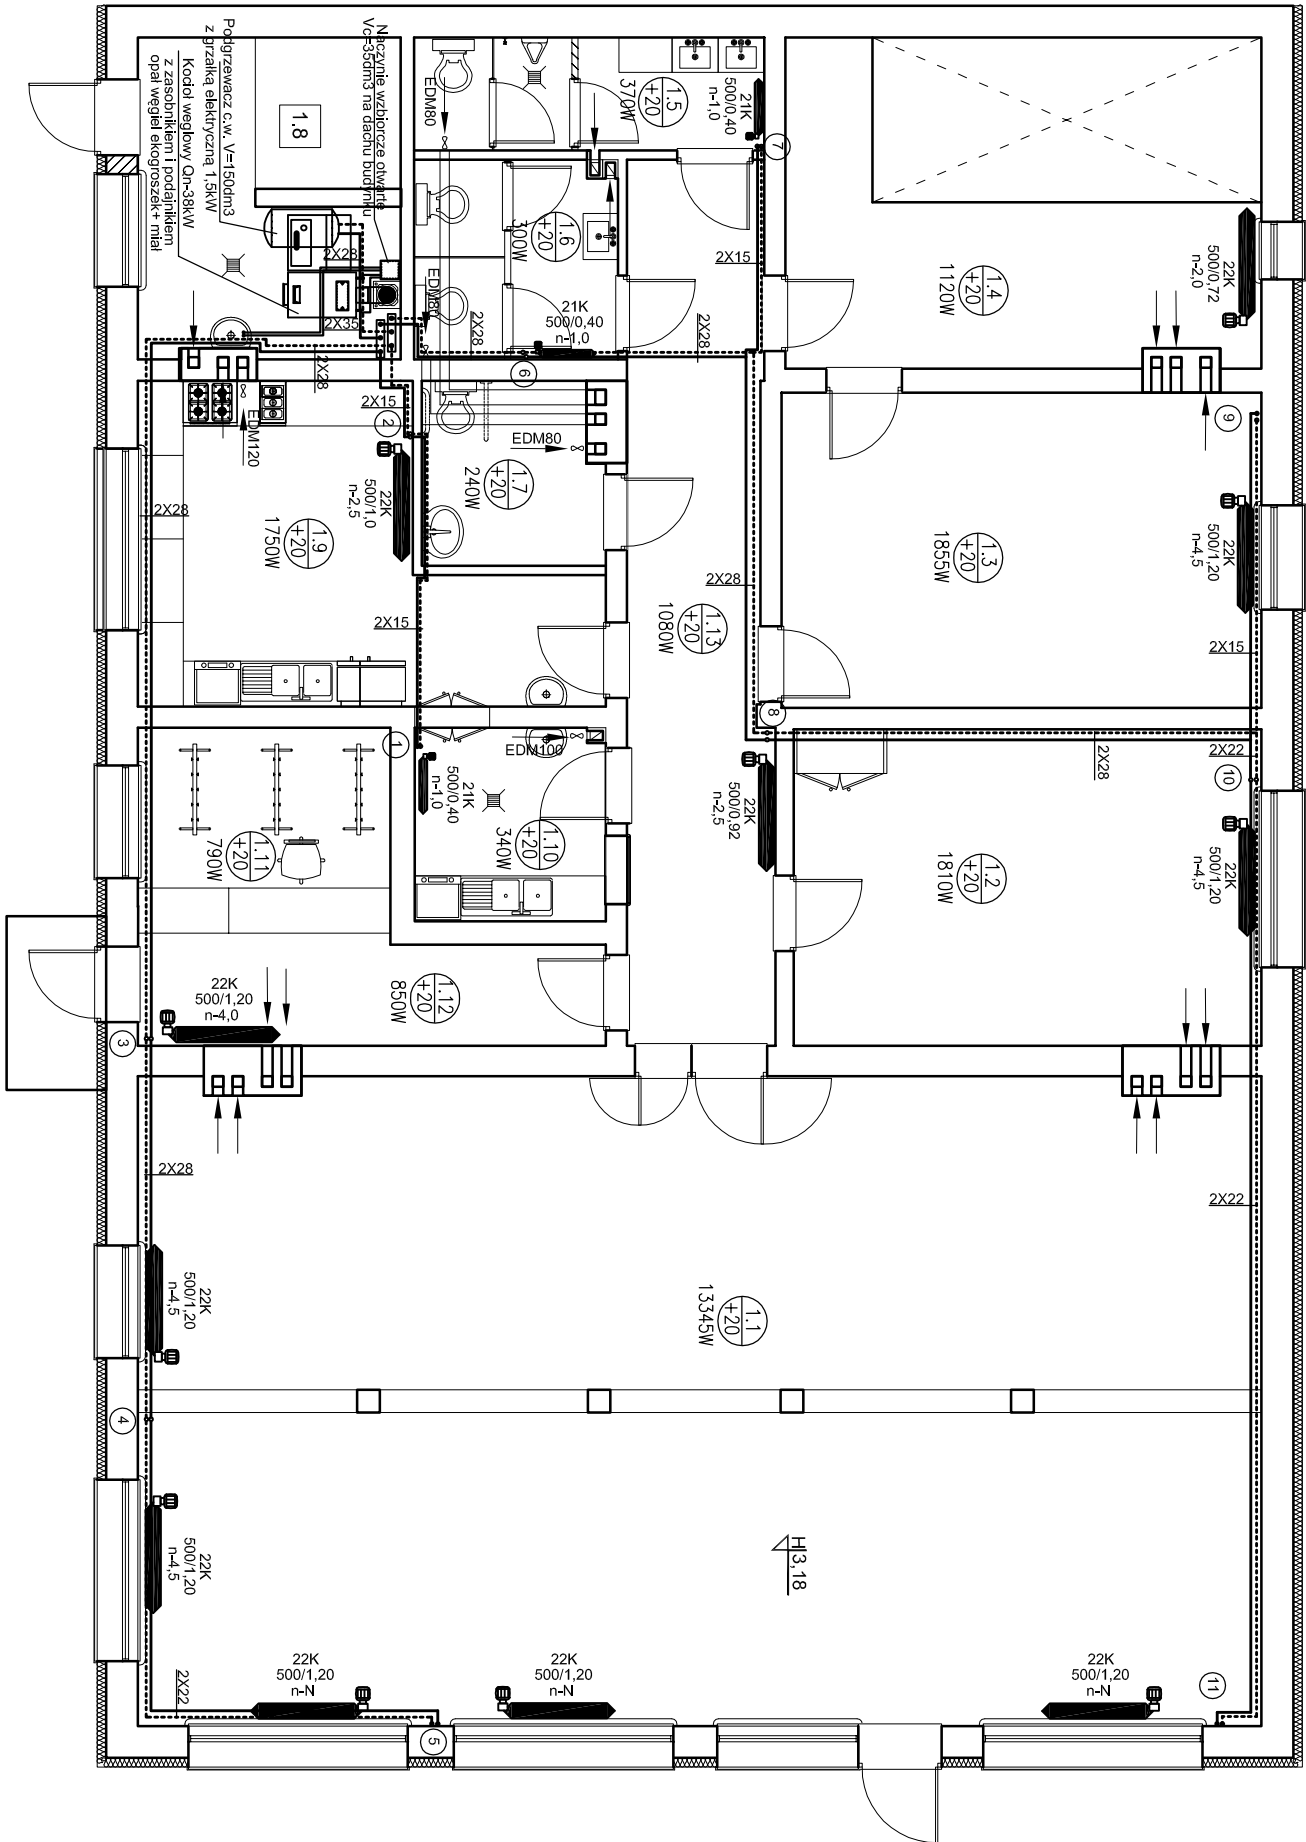

23850W

UWAGA:

Rurociągi rozprowadzające prowadzić pod
stropem w bruzdach lub zabudowie płytami GK

LEGENDA:

- ściany istniejące

ściany projektowane/zamurowania

wyburzenia/przebicia

zlewnożywak dwukomorowy z ociekaczem 1210x500mm

Szafa przełotowa ze stali nierdzewnej 1000x1800x280mm


Umywalka wisząca 540x400mm

Zmywarka z funkcją wyparzania 580x610x825 mm

Błat 460x2230mm

Umywalka w blacie (wym. wewn. 40x28cm)
- Błat szer. 460mm
- Kuchnia 4-płytowa z piekarnikiem
- Pateinia elektryczna
- Lodowko-zamrażalka
- Pisuar
- Toaleta dla npins. dl. 70cm, wys. 45-50cm
- Uchwyty UCHYLNY dla niepełnosprawnych dl. 80cm wys. 75-85cm
- Umywalka szer. 70cm
- gł. 55cm wys. zawieszenia min. 70cm
- wys. blatu umywalki (górna krawędź) 85cm

14

 ZAKŁAD PROJEKTOWO-BUDOWLANY data opracowania: wrzesień 2012r.		"PRO-BUD" ZAKŁAD PROJEKTOWO - BUDOWLANY ul. młja Hubała 12; 77-300 Człuchów; tel./fax (059) 834-10-51; kom. 0606-875-561		
Investor: Gmina Sławno ul. M.Cure Skłodowska 10 77-100 Sławno	Nazwa opracowania: Przebudowa budynku świetlicy w Kwasowie wraz z termomodernizacją budynku			
Projektant: Zygmunt Cheba Upř. AN/8346/138/84 w spec. instal.-inżynierijnej	Adres obiektu: 77-100 Sławno m.Kwasowo Nr Dz. 194/16			
Treść rys: Rzut Parteru- Instalacja c.o.		Skala 1:100	Nr rys. 3	