


RZUT PARTERU
ROZBIÓRKI.
SKALA 1:100

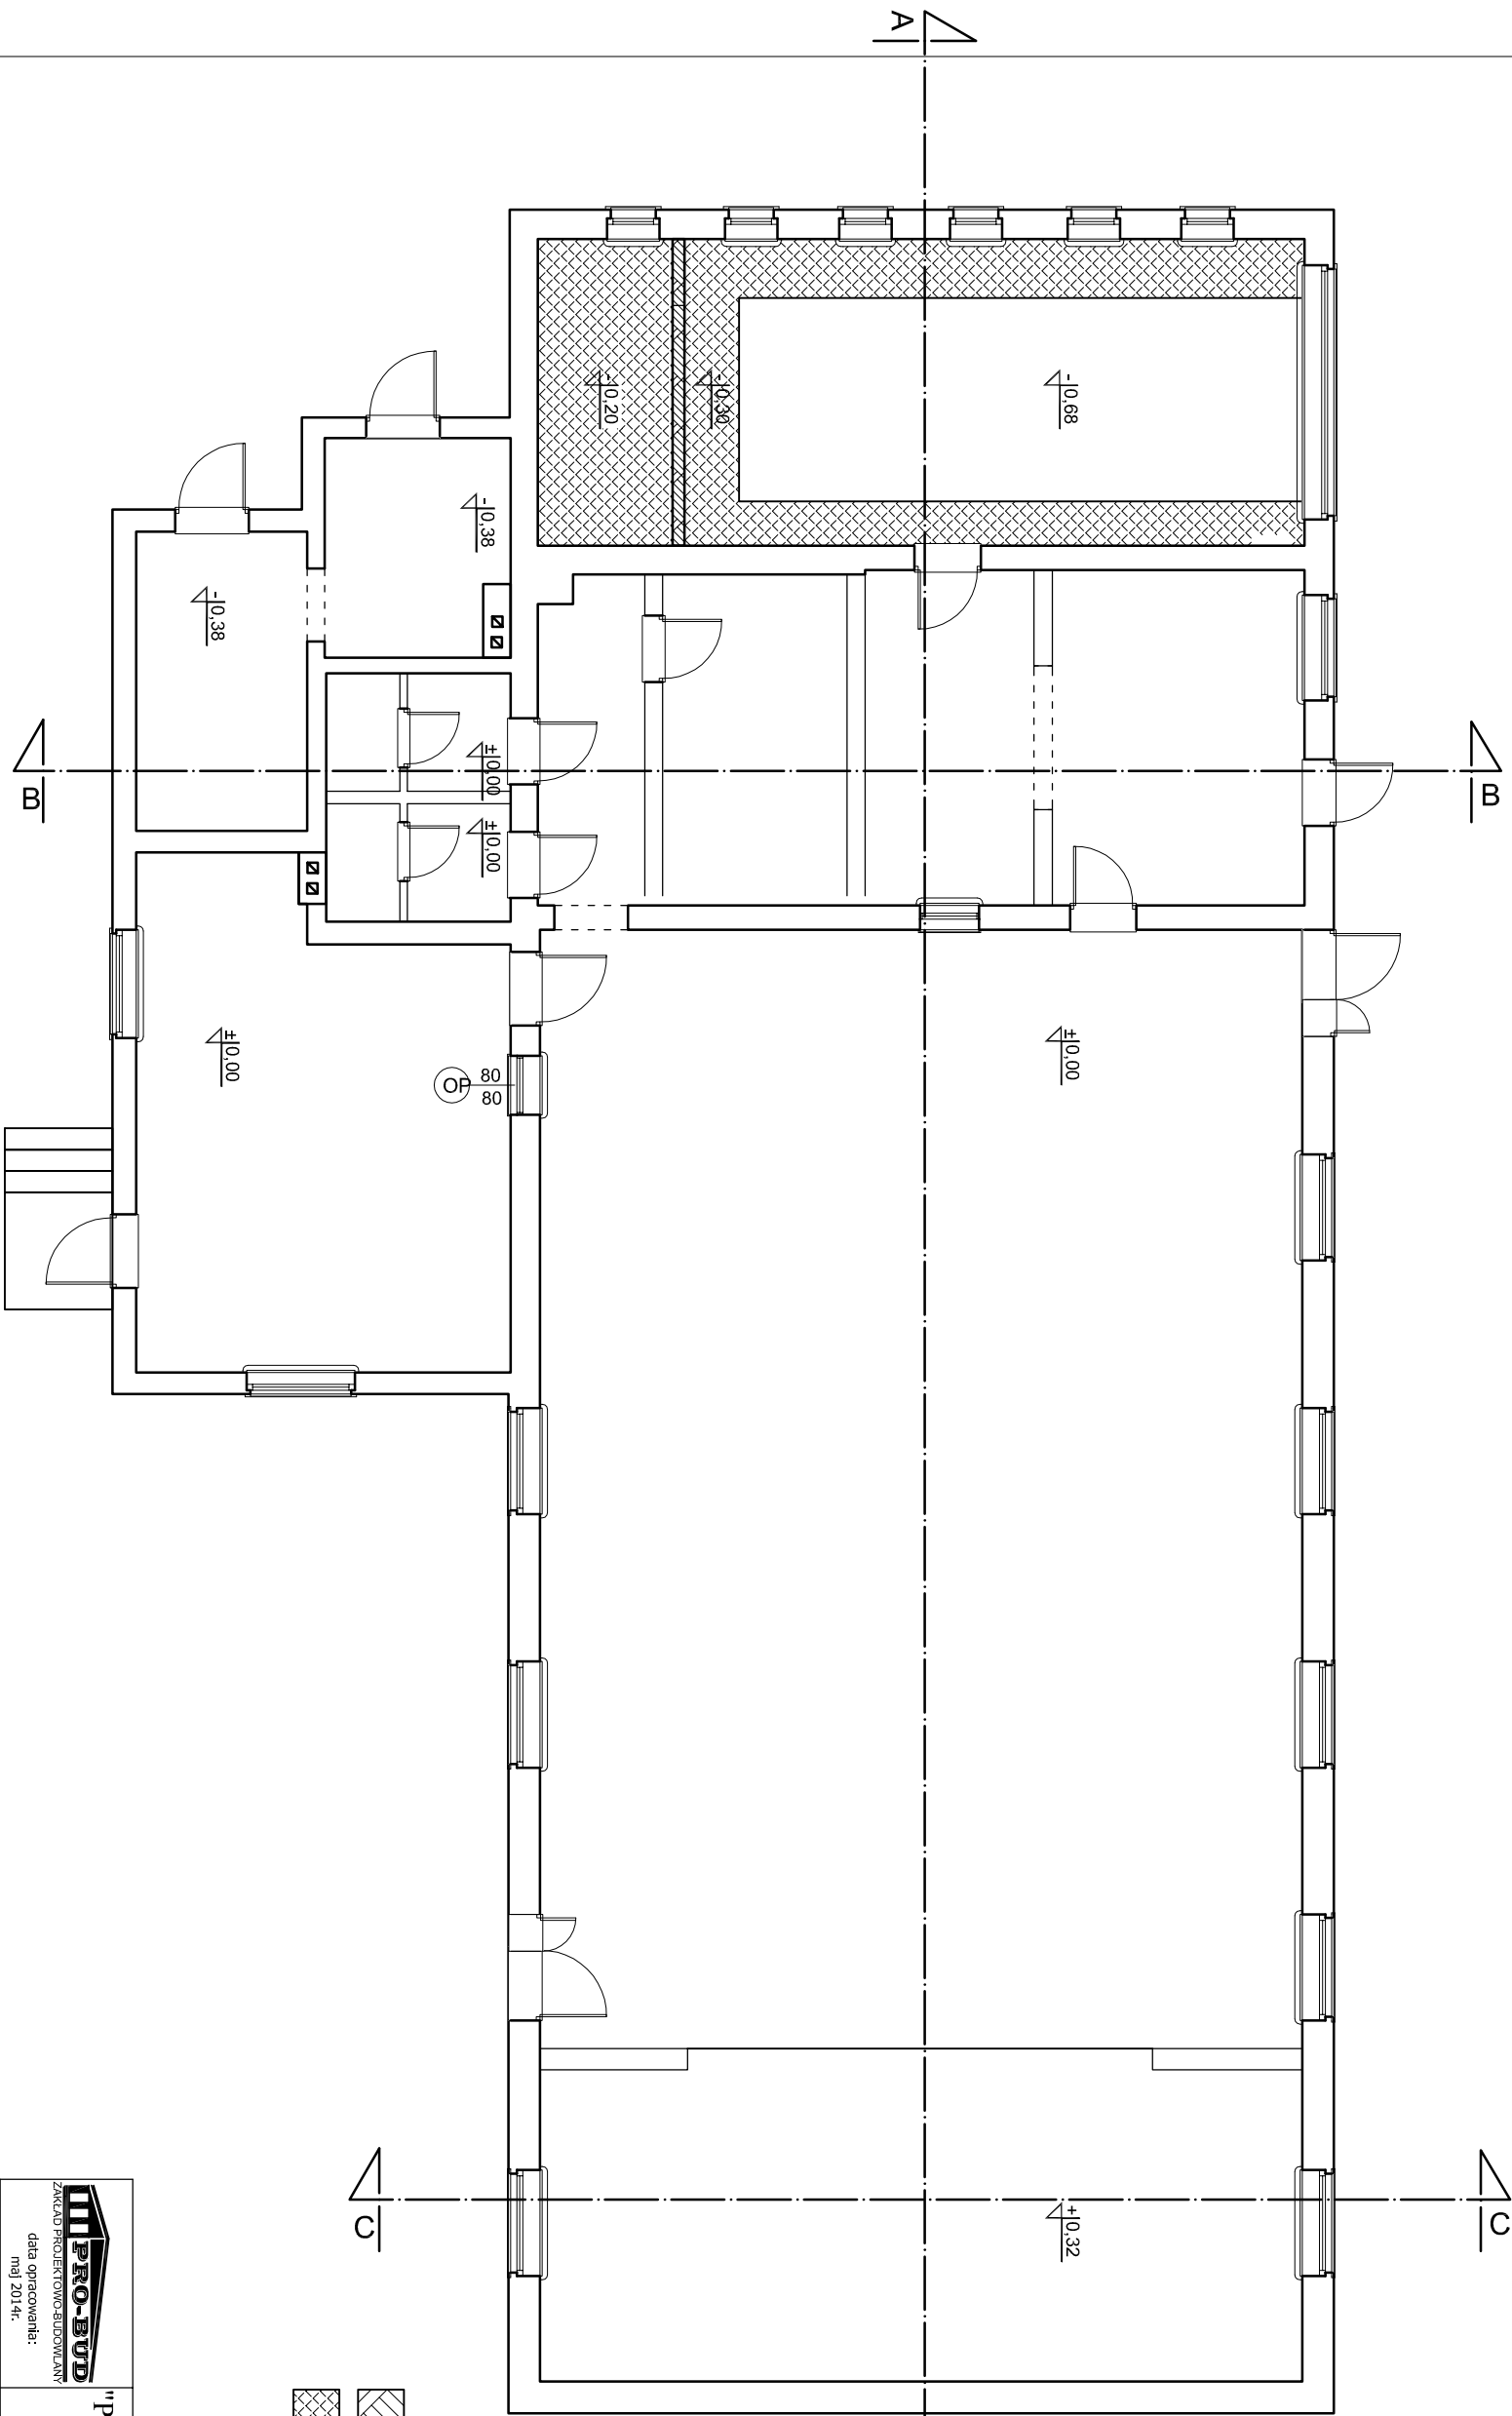

ISTNIEJĄCE ŚCIANY DO WYBURZENIA
ISTNIEJĄCA POSADZKA DO SKUCIA

<div><div><div><div></div><div>PRO-BUD</div></div><div>ZAKŁAD PROJEKTOWO-BUDOWLANY</div></div><div>data opracowania: maj 2014r.</div></div>		<div>"PRO-BUD" ZAKŁAD PROJEKTOWO-BUDOWLANY</div> <div>ul. młja Hubala 12; 77-300 Człuchów; tel./fax (059) 834-10-51; kom. 0606-875-561</div>	
<div>Investor: Gmina Sławno ul. M.C. Skłodowskiej 9 76-100 Sławno</div>		<div>Nazwa opracowania: Rozbudowa budynku świetlicy-rentizy stróżackej o garaż w m. Janiewice gm. Sławno z adaptacją istniejącego garażu na magazyn i przesławienie syreny alarmowej.</div>	
<div>mgr inż. arch. Lesław Gajda Upłr. nr UAN/8346/33/88</div>		<div>Adres obiektu: 76-100 Sławno Janiewice Nr Dz. 698</div>	
<div>mgr inż. Bogdan Sierant Upłr. nr AN/8346/299/81</div>		<div>Skala 1:100</div>	
<div>mgr inż. Wioletta Januszewska</div>		<div>Nr rys. A-1</div>	
<div>Treść rys: RZUT PARTERU. ROZBIÓRKI..</div>			