



SKALA 1:100

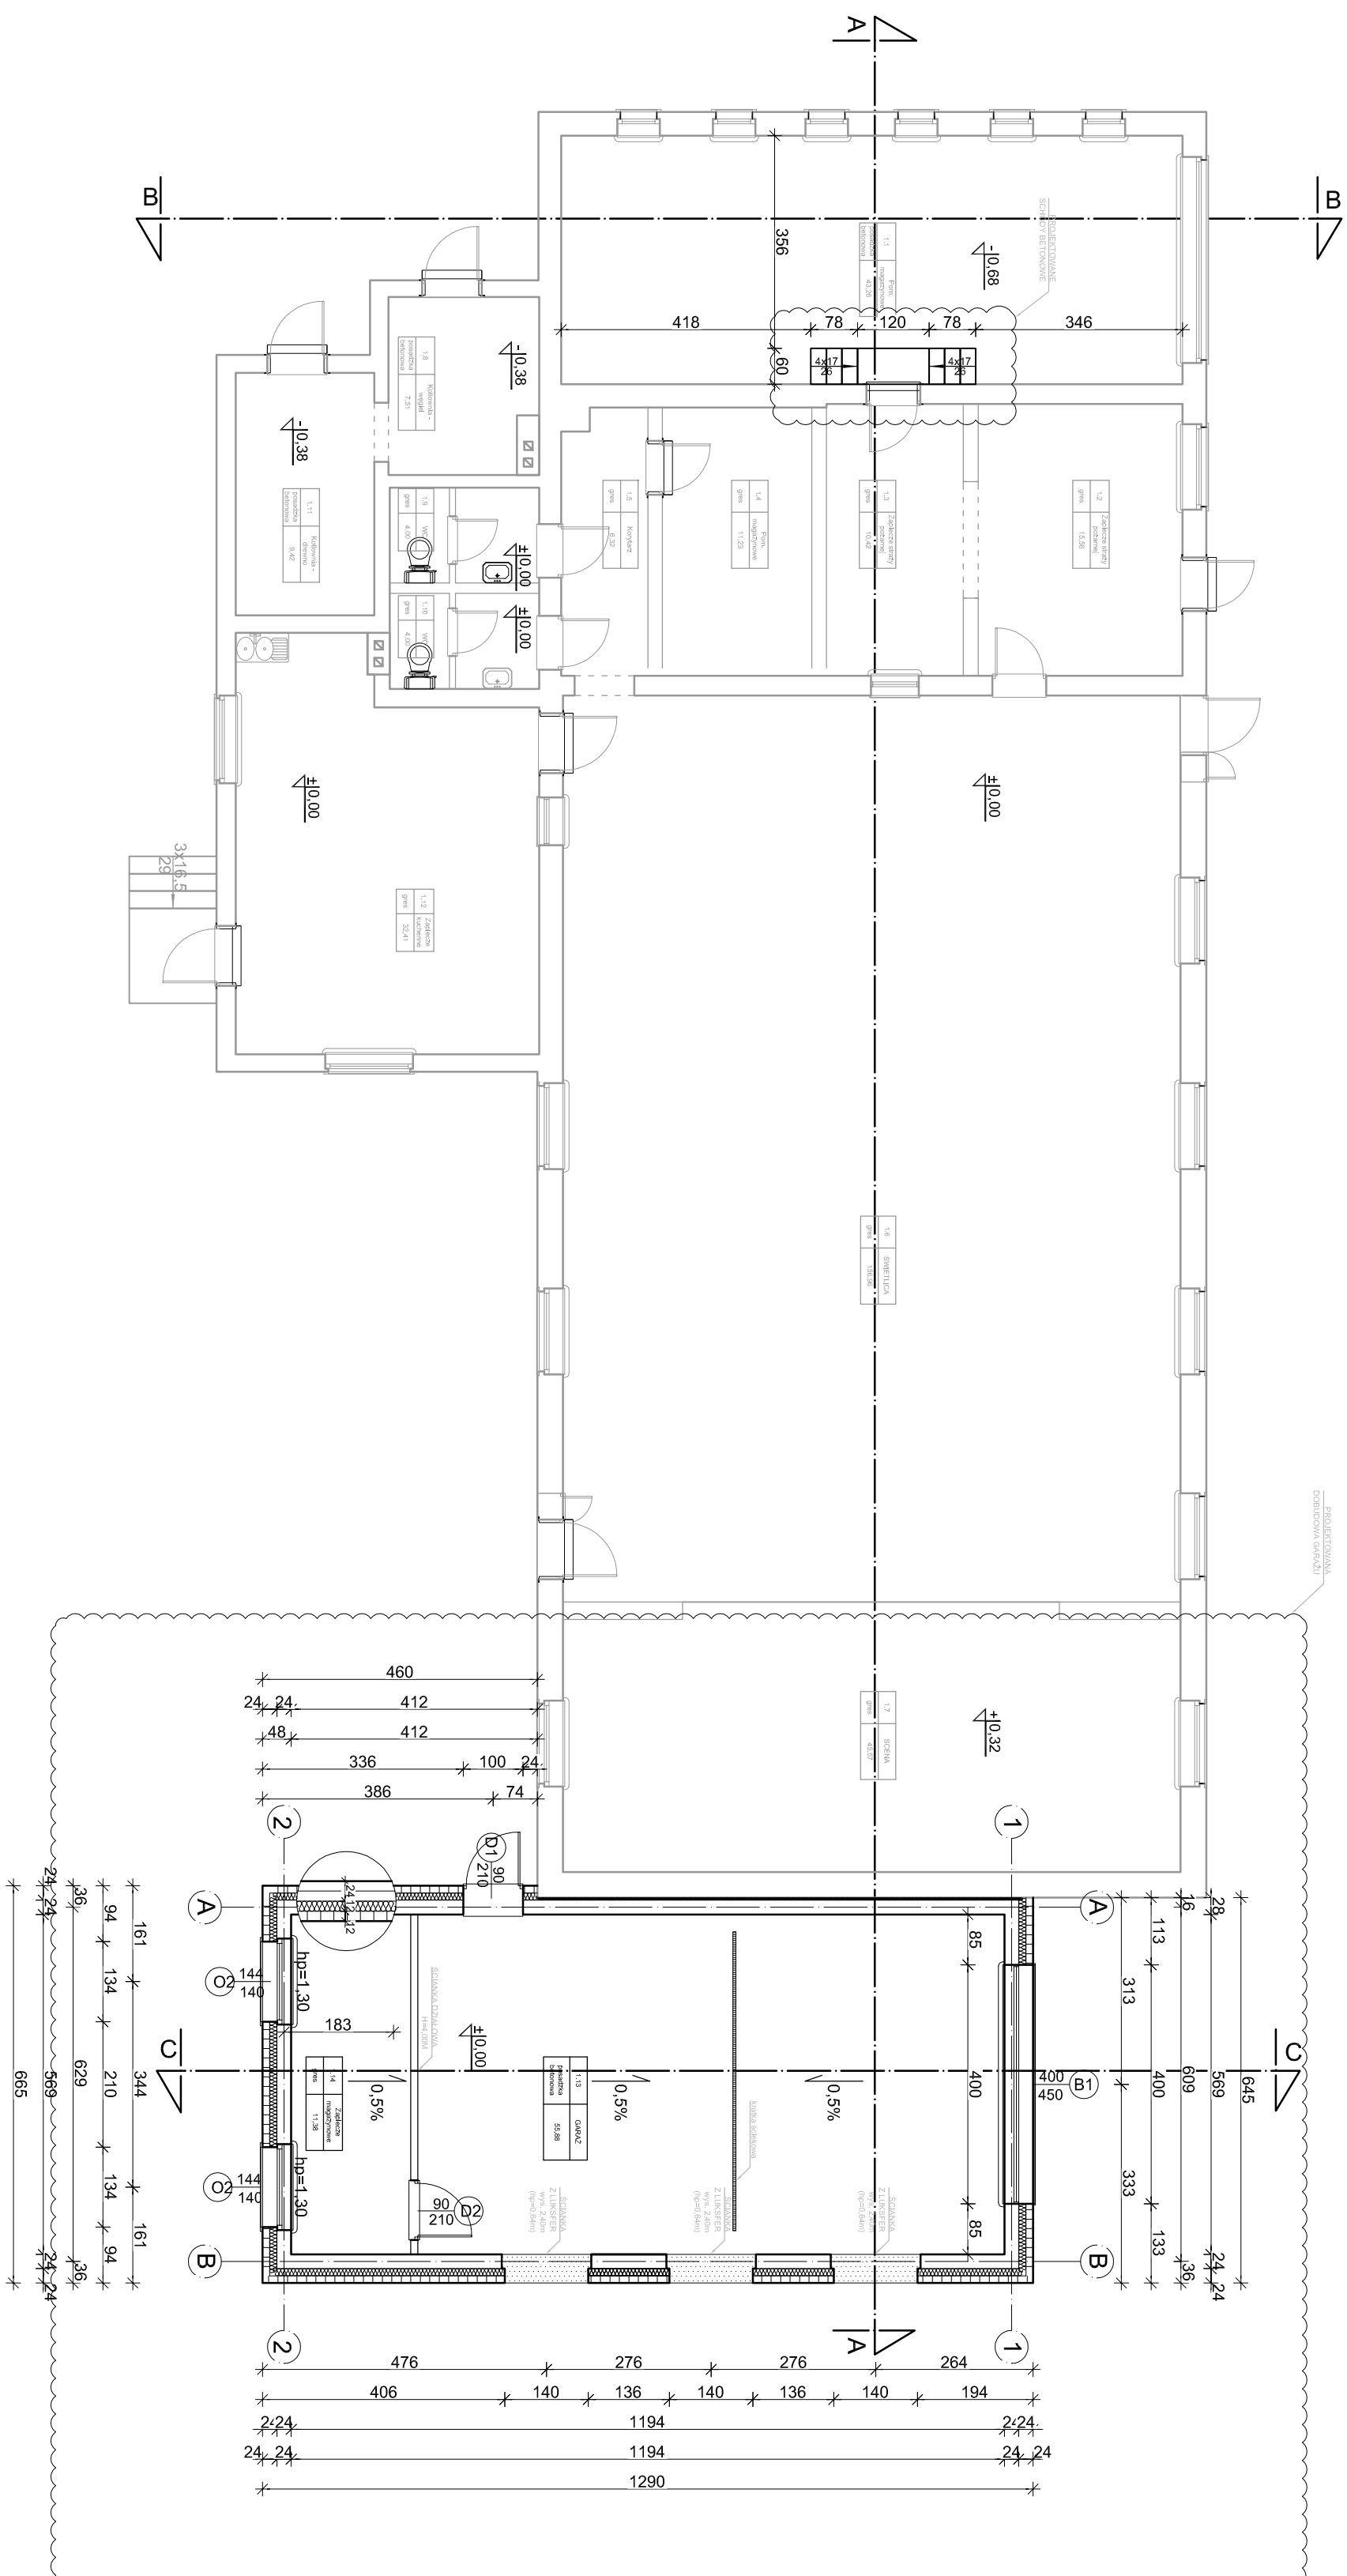

BILANS POWERZCHNI - PARTER					
Pom.	Nazwa pomieszczenia	Rodzaj posadzki	Pow. całkowita [m ²]	H pom. [m]	Kubatura [m ³]
1.1	Pom. magazynowe	posadzka betonowa	43,26	3,40	147,08
1.2	Zaplecze strazy	gres	15,56	2,94	45,75
1.3	poza mej Zaplecze strazy	gres	10,42	2,94	30,63
1.4	poza mej Pomieszczenie magazynowe	gres	11,23	2,50	28,08
1.5	Korytarz	gres	6,32	2,44	15,42
1.6	SALA	gres	156,86	3,66	574,47
1.7	SCENA	gres	45,57	3,49	159,04
1.8	Kotownia - wegiel	posadzka betonowa	7,51	2,50	18,78
1.9	WC	gres	4,00	2,50	10,00
1.10	WC	gres	4,00	2,50	10,00
1.11	Kotownia - drewno	posadzka betonowa	9,42	2,50	23,55
1.12	Zaplecze kuchenne	gres	32,41	2,66	86,21
1.13	Gazaz	posadzka betonowa	55,88	4,80	268,22
1.14	Zaplecze magazynowe	gres	11,38	4,80	54,62
Razem:			413,92		1471,86

		<p>"PRO-BUD" ZAKŁAD PROJEKTOWO-BUDOWLANY</p>	
<p>INWESTOR: Gmina Szawno ul. M.C. Skłodowskiej 9 76-100 Szawno</p>		<p>ul. młja Hubala 12; 77-300 Celadów; tel./fax (059) 834-10-51; kom. 0606-875-561</p>	
<p>mgr inż. arch. Lesław Gałda Upr. nr UAN/85/346/33/88</p>		<p>Nazwa opracowania: Rozbudowa budynku świetlicy-remyz strażackiej o garaż w m. Janowie gm. Szawno z adaptacją istniejącego garażu na magazyn i przeciwśnieżenie syreny alarmowej.</p>	
<p>mgr inż. Bogdan Siwiant Upr. nr AN/8/346/298/81</p>		<p>Adres obiektu: 76-100 Szawno Janowie m. DZ. 686</p>	
<p>mgr inż. Wioletta Januszewska</p>		<p>Skala 1:100 Nr rys. A-3</p>	
<p>Treść rys: RZUT PARTERU</p>			