



WIENICE ŻELBETOWE
SKALA 1:100

WYKAZ ZBROJENIA WIENCÓW					WYKAZ ILOŚCI BETONU - WIENICE				
NR PRĘTA	ŚREDNICA	LICZBA	DŁUGOŚĆ		DŁUGOŚĆ OGÓLNA [m]	DŁUGOŚĆ OGÓLNA [m]	BETON		
	mm	szt.	mm	mm					
5	Ø6	114	860	98.04	Ø6	Ø12	NR WIENICA	DŁUGOŚĆ WIENICA	SZER. WYS. (B25)
6	Ø12	4	36940			147.76			
7	Ø12	4	8060			32.24			
8	Ø6	32	122	3.90					
Długość razem [m]					101.94	180.00	W1	8.06	0.24 0.42 0.81
Masa jednostkowa [kg]					0.222	0.888	W2	28.88	0.24 0.25 1.73
Masa ogólna [kg]					22.63	159.84			
Masa całkowita [kg]					182.47		BETON [m³]:	3.2	

WIENIEC W-1
SKALA 1:20

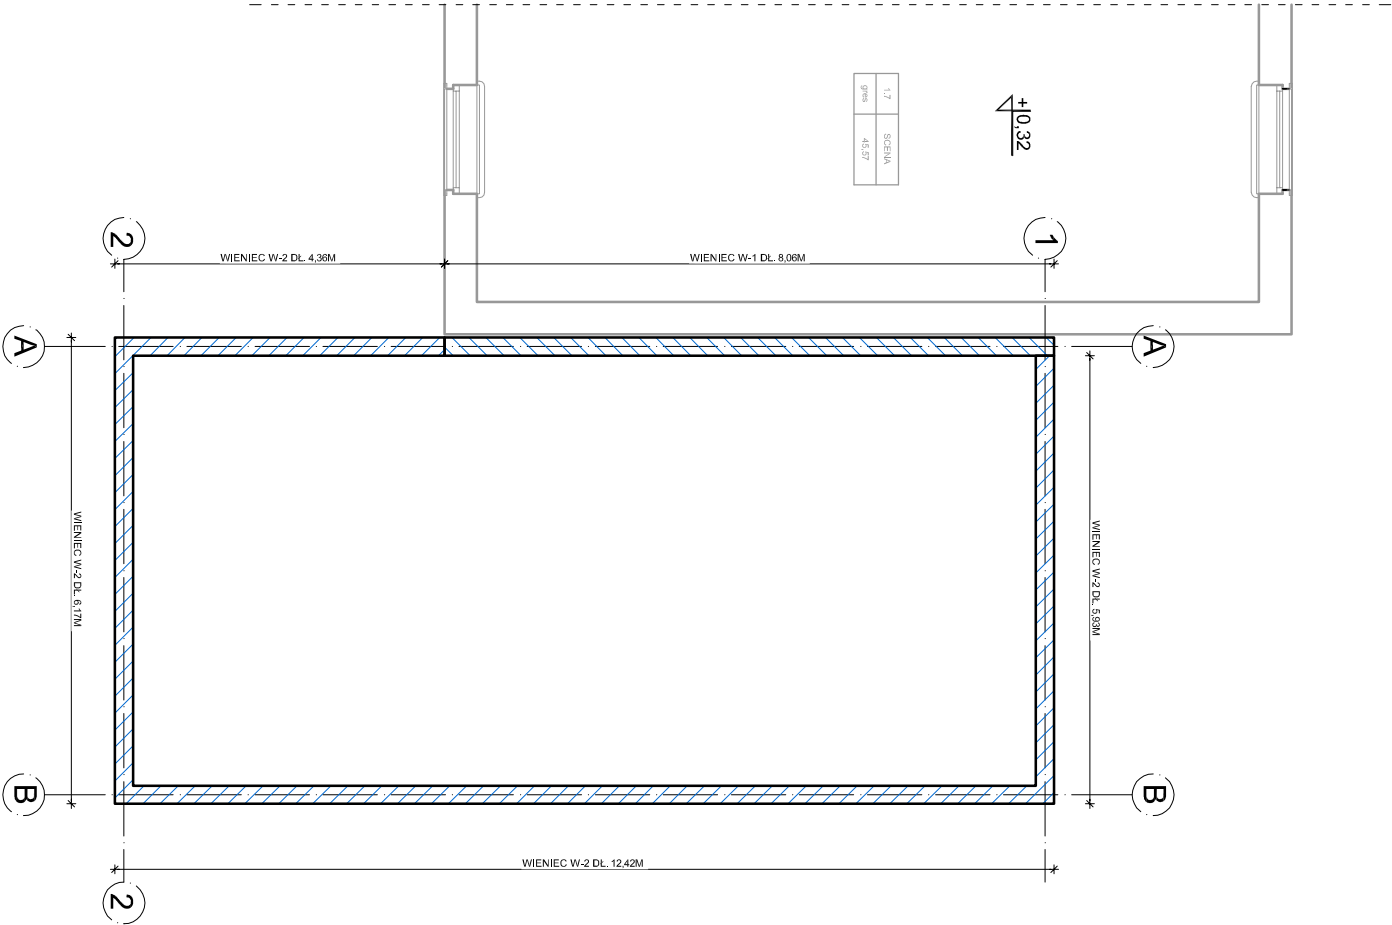

WIENIEC W-2
SKALA 1:20

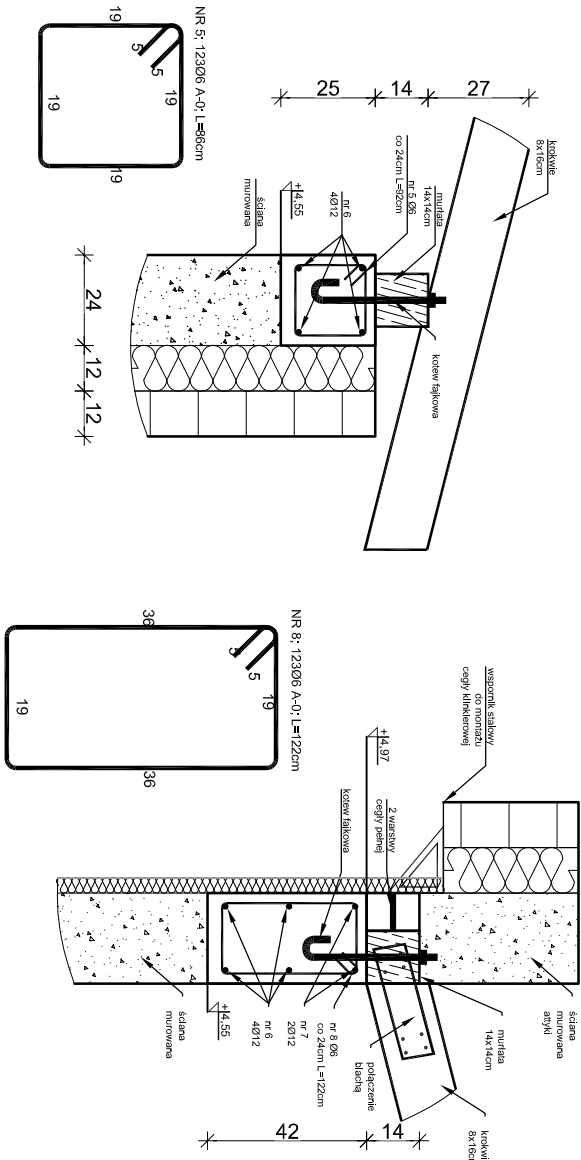

PRO-BUD ZAKŁAD PROJEKTOWO-BUDOWLANY data opracowania: maj 2014r.		"PRO-BUD" ZAKŁAD PROJEKTOWO-BUDOWLANY ul. młja Hubala 12, 77-300 Człuchów; tel./fax (059) 834-10-51; kom. 0606-875-561	
Inwestor: Gmina Ślawno ul. M.C. Skłodowskiej 9 76-100 Ślawno		Nazwa opracowania: Rozbudowa budynku świetlicy-rezizy strażackiej o garaż w m. Janiewice gm. Ślawno z adaptacją istniejącego garażu na magazyn i przedstawienie syreny alarmowej.	
mgr inż. arch. Lesław Gajda Upř. nr UAN/8346/33/88		Adres obiektu: 76-100 Ślawno Janiewice Nr Dz. 698	
mgr inż. Bogdan Sierant Upř. nr AN/8346/299/81		Skala 1:100	
mgr inż. Wioletta Januszevska		Nr rys. K-3	
Treść rys. WIENICE ŻELBETOWE			