


RZUT PARTERU SKALA 1:100

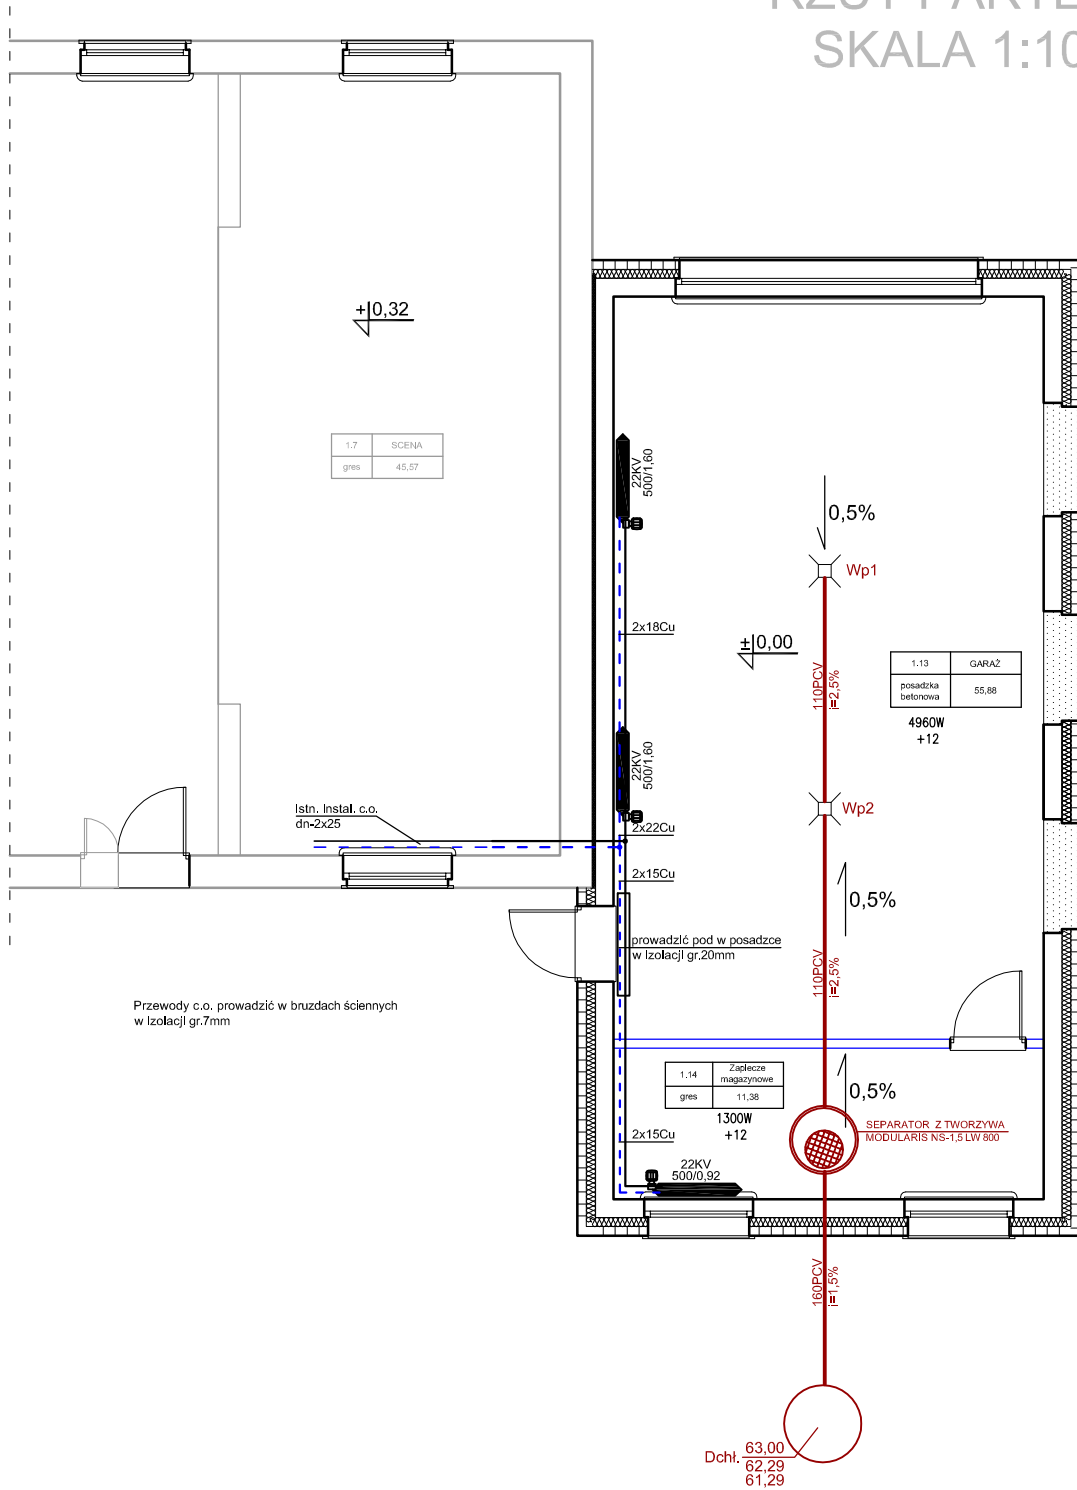

 <p>ZAKŁAD PROJEKTOWO-BUDOWLANY</p> <p>data opracowania: maj 2014r.</p>	<p>"PRO-BUD" ZAKŁAD PROJEKTOWO - BUDOWLANY</p> <p>ul. mJra Hubala 12; 77-300 Człuchów; tel./fax (059) 834-10-51; kom. 0606-875-561</p>	
	<p>Investor: Gmina Sławno ul. M.C. Skłodowskiej 9 76-100 Sławno</p>	<p>Nazwa opracowania: Rozbudowa budynku świetlicy-remizy strażackiej o garaż w m. Janiewice gm. Sławno z adaptacją istniejącego garażu na magazyn i przedstawienie syreny alarmowej.</p>
<p>Zygmunt Cheba Upr. nr AN/8346/138/84</p>		<p>Adres obiektu: 76-100 Sławno Janiewice Nr Dz. 698</p>
<p>Treść rys: RZUT PRZYZIEMIA INSTAL. SANIT.</p>		<p>Nr rys. 1</p> <p>Skala 1:100</p>