

MIEJSCOWY PLAN ZAGOSPODAROWANIA PRZESTRZENNEGO GMINY SŁAWNO W CZĘŚCI OBRĘBÓW EWIDENCYJNYCH POMIŁOWO, RADOSŁAW, TOKARY, WARSZKÓWKO I WARGINIA załącznik nr 5 - obręb Warginia (projekt)



WYRYS ZE STUDIUM UWARUNKOWAŃ I KIERUNKÓW
ZAGOSPODAROWANIA PRZESTRZENNEGO
GMINY SŁAWNO
(uchwalonego Uchwałą nr XLIX/436/2014 Rady Gminy
Sławno z dnia 29 września 2014r.)




WYRYS ZE STUDIUM

— granica obszaru objętego planem

OZNACZENIA STUDIUM:

---	granica obrębów ewidencyjnych
C.1.1.M	symbole literowe jednostek strukturalno-przestrzennych
C.1.1.M	symbole cyfrowe przeznaczenia terenów
C.1.1.M	symbole przeznaczenia terenów
▨	strefa "WIII" ograniczonej ochrony konserwatorskiej stanowisk archeologicznych
248	numer stanowiska archeologicznego
MN	tereny zabudowy mieszkaniowej jednorodzinnej
MR	tereny zabudowy zagrodowej (siedlisk rolnych)
US	tereny zabudowy i urządzeń usług sportu i rekreacji
■	tereny lasów
R	tereny rolnicze (grunty orne, łąki, pastwiska, plantacje, sady)
—05092	drogi powiatowe
—1700252	drogi gminne
—	wielofunkcyjna trasa turystyczna

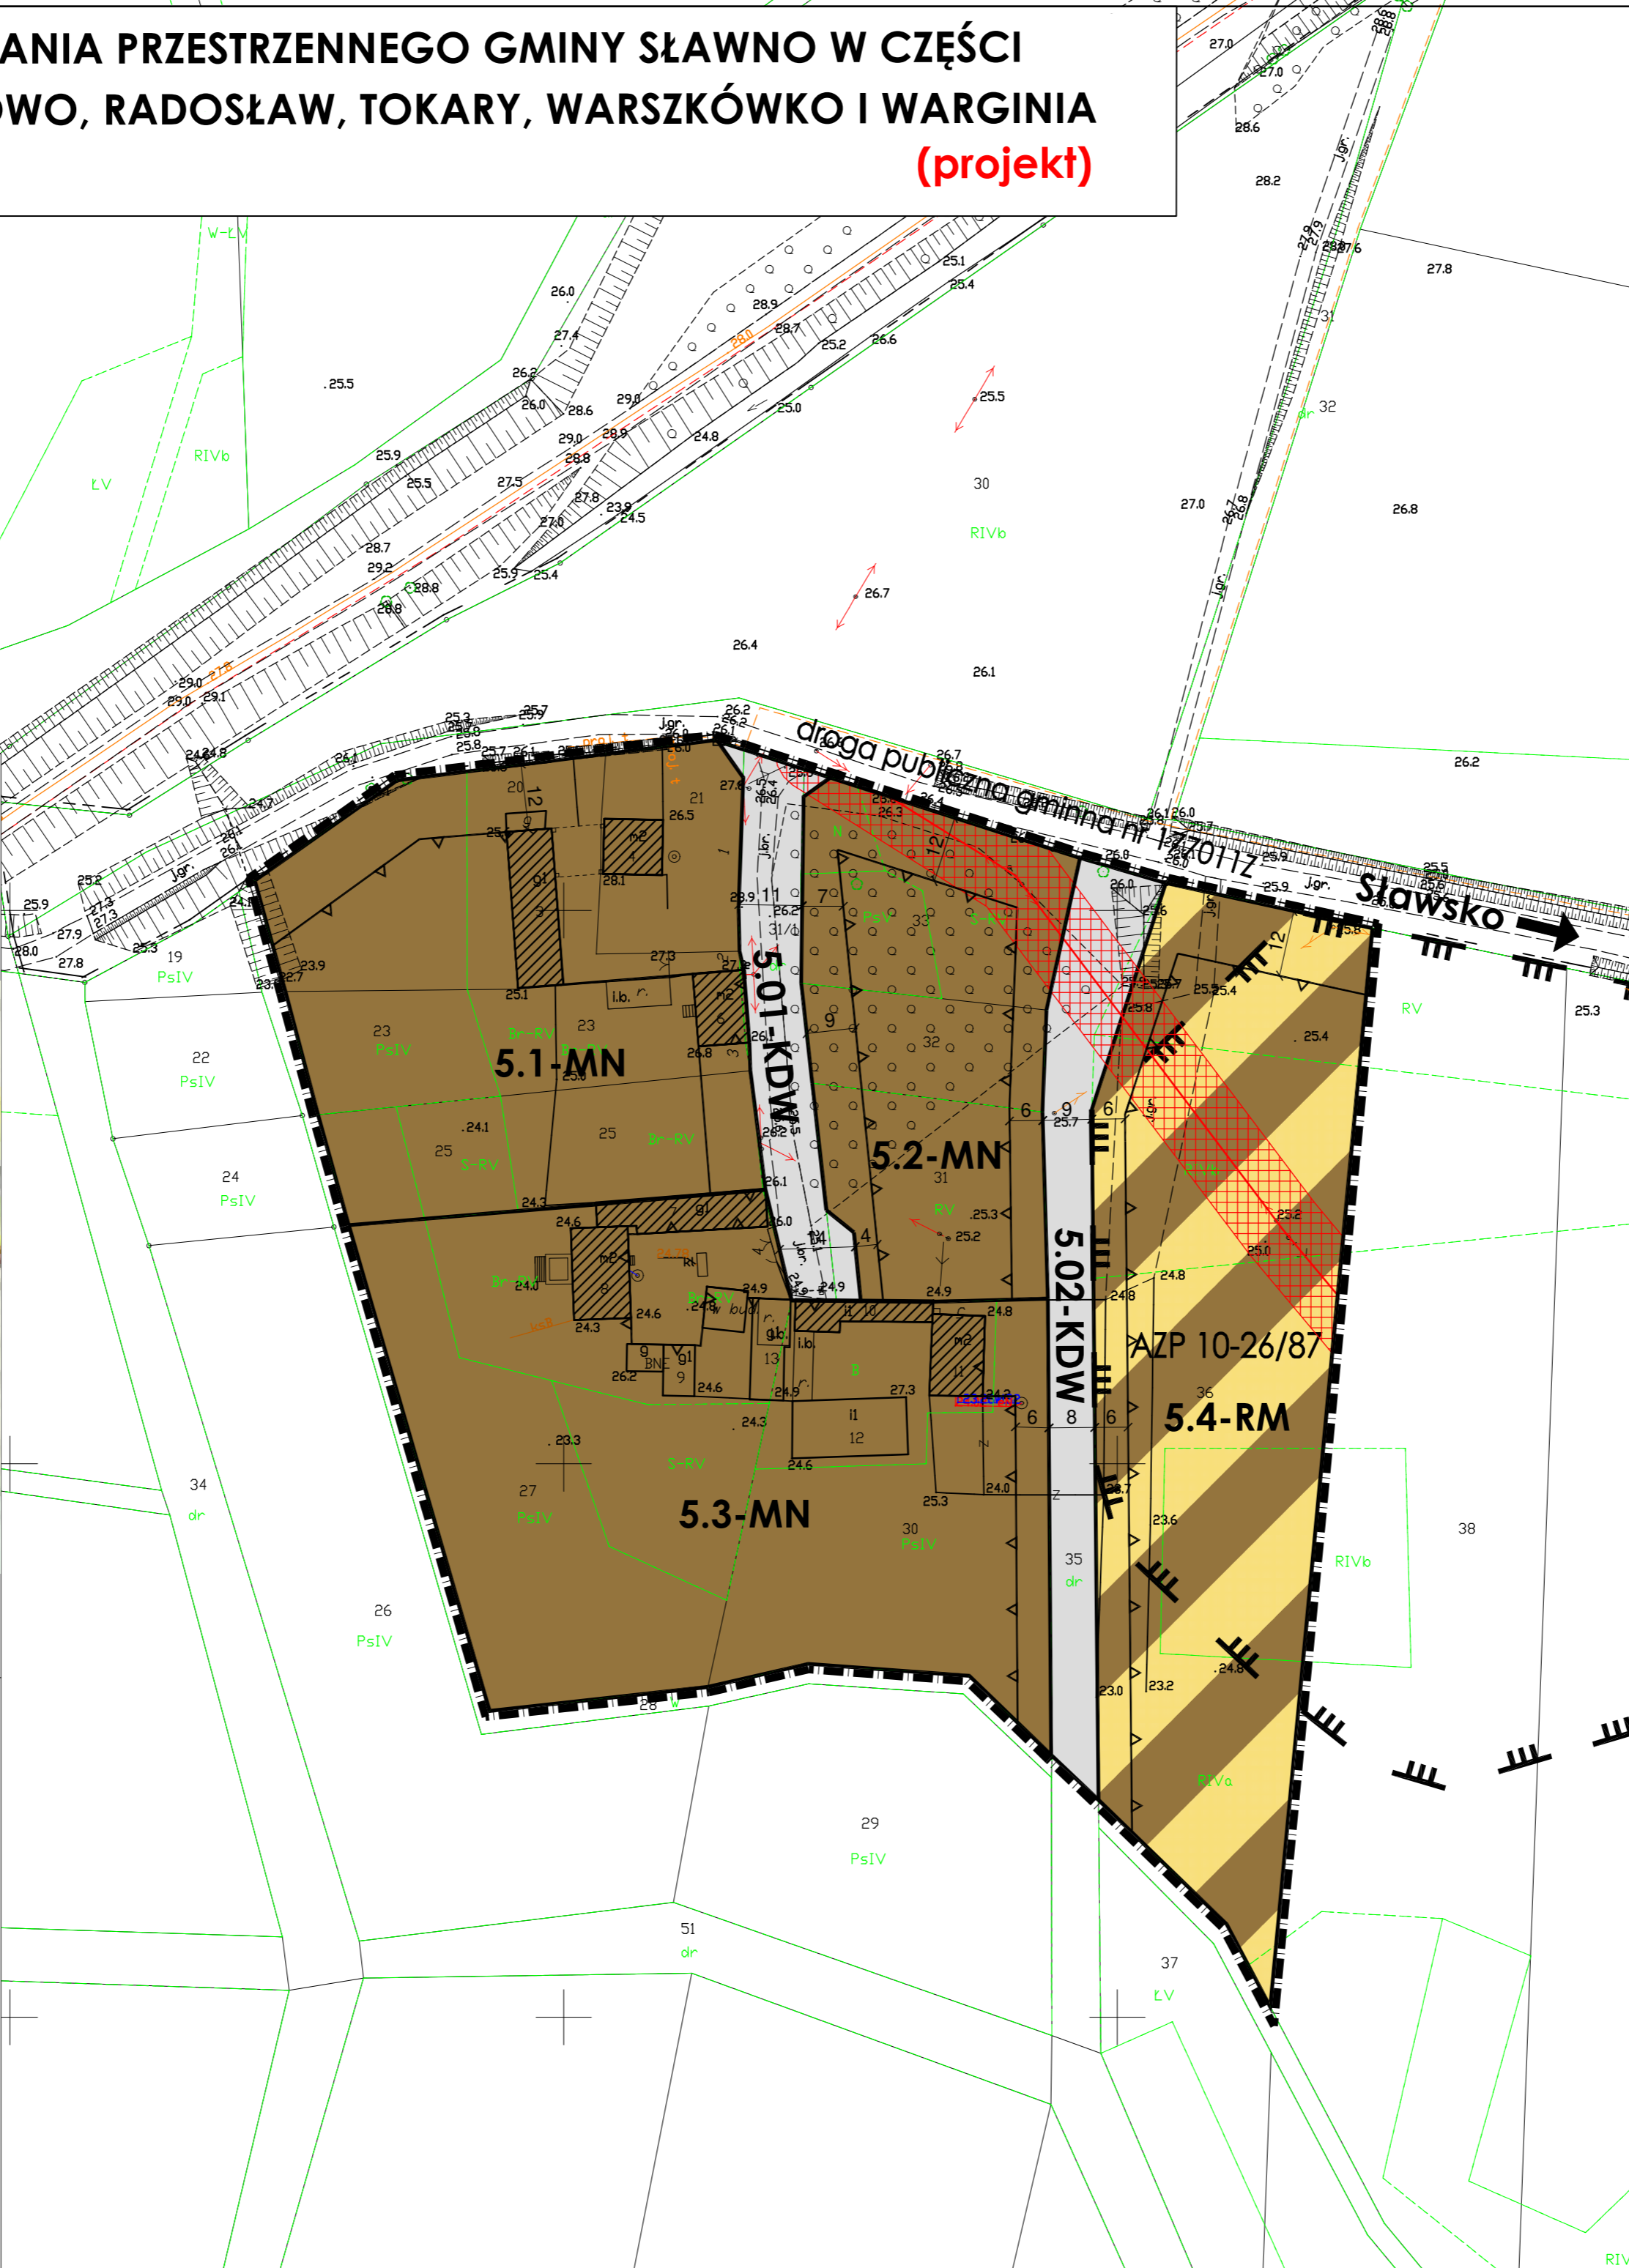

I. OZNACZENIA OGÓLNE, BĘDĄCE USTALENIAMI OBOWIĄZUJĄCYMI PLANU:

1. Oznaczenia ogólne

—	granica obszaru objętego planem
—	linie rozgraniczające tereny o różnym przeznaczeniu lub różnych zasadach zagospodarowania
1.1-MN	symbol cyfrowy - numer terenu
—	symbol literowy - przeznaczenie terenu
—	symbol cyfrowy - numer załącznika

2. Oznaczenia określające warunki, zasady i standardy kształtowania zabudowy i zagospodarowania terenu

—	nieprzekraczalne linie zabudowy
---	---------------------------------

3. Oznaczenia określające zasady ochrony dziedzictwa kulturowego i zabytków, w tym krajobrazów kulturowych

▨	obiekty o wysokich walorach historyczno-kulturowych
▨	granica strefy "WIII" ograniczonej ochrony konserwatorskiej stanowisk archeologicznych

4. Przeznaczenie terenu

MN	tereny zabudowy mieszkaniowej jednorodzinnej
RM	teren zabudowy zagrodowej w gospodarstwach rolnych, hodowlanych i ogrodniczych
KDW	tereny dróg wewnętrznych

II. OZNACZENIA INFORMACYJNE, NIEBĘDĄCE USTALENIAMI OBOWIĄZUJĄCYMI PLANU:

13	wymiar w metrach
▨	przebieg dystrybucyjnych, napowietrznych linii elektroenergetycznych SN 15kV wraz z pasami ochrony funkcyjnej

OZNACZENIA PLANU

Załącznik nr 5 do Uchwały Nr Rady Gminy Sławno w sprawie uchwalenia miejscowego planu zagospodarowania przestrzennego gminy Sławno w części obrębów ewidencyjnych Pomilowo, Radosław, Tokary, Warszkówko i Warginia z dnia

Gmina Sławno ul. Marii Curie-Skłodowskiej 9 76-100 Sławno

F A B R Y K A PRZESTRZENNEJ ARCHITEKTURY

mgr Filip Sokołowski - główny projektant
uprawniony projektant w planowaniu przestrzennym /Dz.U. z 2022 r. poz. 503 z późn. zm. art. 5 pkt 3/;
mgr Anna Łączkowska-Sokołowska - planowanie przestrzenne
uprawniony projektant w planowaniu przestrzennym /Dz.U. z 2022 r. poz. 503 z późn. zm. art. 5 pkt 3/;
mgr Kamila Szymłowska - planowanie przestrzenne
mgr inż. Kama Kotowicz - prognoza oddziaływania na środowisko
mgr Marek Żuchowski - prognoza skutków finansowych

SKALA ETAP ZESPÓŁ PROJEKTOWY ZAMAWIAJĄCY NR ZAŁĄCZNIKA

PONOWNE WYŁOŻENIE DO PUBLICZNEGO WGLĄDU

SKALA 1:1000

0 10 20 30 40 50m