

# Miejscowy plan zagospodarowania przestrzennego gminy Sławno dla działek: nr 245/2, 245/3, 245/4, 245/5, 245/7, 245/8 w obrębie ewidencyjnym Sławsko

WYRYS ZE STUDIUM UWARUNKOWAŃ I KIERUNKÓW ZAGOSPODAROWANIA PRZESTRZENNEGO GMINY SŁAWNO (uchwalonego uchwałą nr XLIX/436/2014 z dnia 29 września 2014r., a także zmienionego Zarządzeniem Zastępczym nr 5/2022 Wojewody Zachodniopomorskiego z dnia 14 lutego 2022 r.)



GRANICA OBSZARU OBIĘTEGO PLANEM

## OZNACZENIA STUDIUM:


	SYMBOLE LITEROWE JEDNOSTEK STRUKTURALNO-PRZESTRZENNYCH
	SYMBOLE CYFROWE PRZEZNACZENIA TERENÓW
	SYMBOLE PRZEZNACZENIA TERENÓW
	TERENY ZABUDOWY MIESZKANIOWEJ JEDNORODZINNEJ
	TERENY ZABUDOWY ZAGRODOWEJ (siedlisk rolnych)
	TERENY ROLNICZE (GRUNTY ORNE, ŁĄKI, PASTWISKA, PLANTACJE, SADY)
	DROGI POWIATOWE
	STREFA "B" OCHRONY KONSERWATORSKIEJ (proponowana)
	STREFA "E" OCHRONY EKSPOZYCJI

WYRYS I OZNACZENIA ZE STUDIUM

WYKONAWCA



mgr Filip Sokołowski - główny projektant, uprawniony projektant w planowaniu przestrzennym /Dz. U. z 2023 r. poz. 977 z późn. zm. art. 5 pkt 3/  
 mgr Anna Łączkowska-Sokołowska - planowanie przestrzenne, uprawniony projektant w planowaniu przestrzennym /Dz. U. z 2023 r. poz. 977 z późn. zm. art. 5 pkt 3/  
 mgr Marek Żuchowski - planowanie przestrzenne  
 mgr Wiktoria Rybarczyk - planowanie przestrzenne  
 mgr Patrycja Budnik-Łysiak - prognoza oddziaływania na środowisko  
 mgr Maja Marynowicz - prognoza skutków finansowych

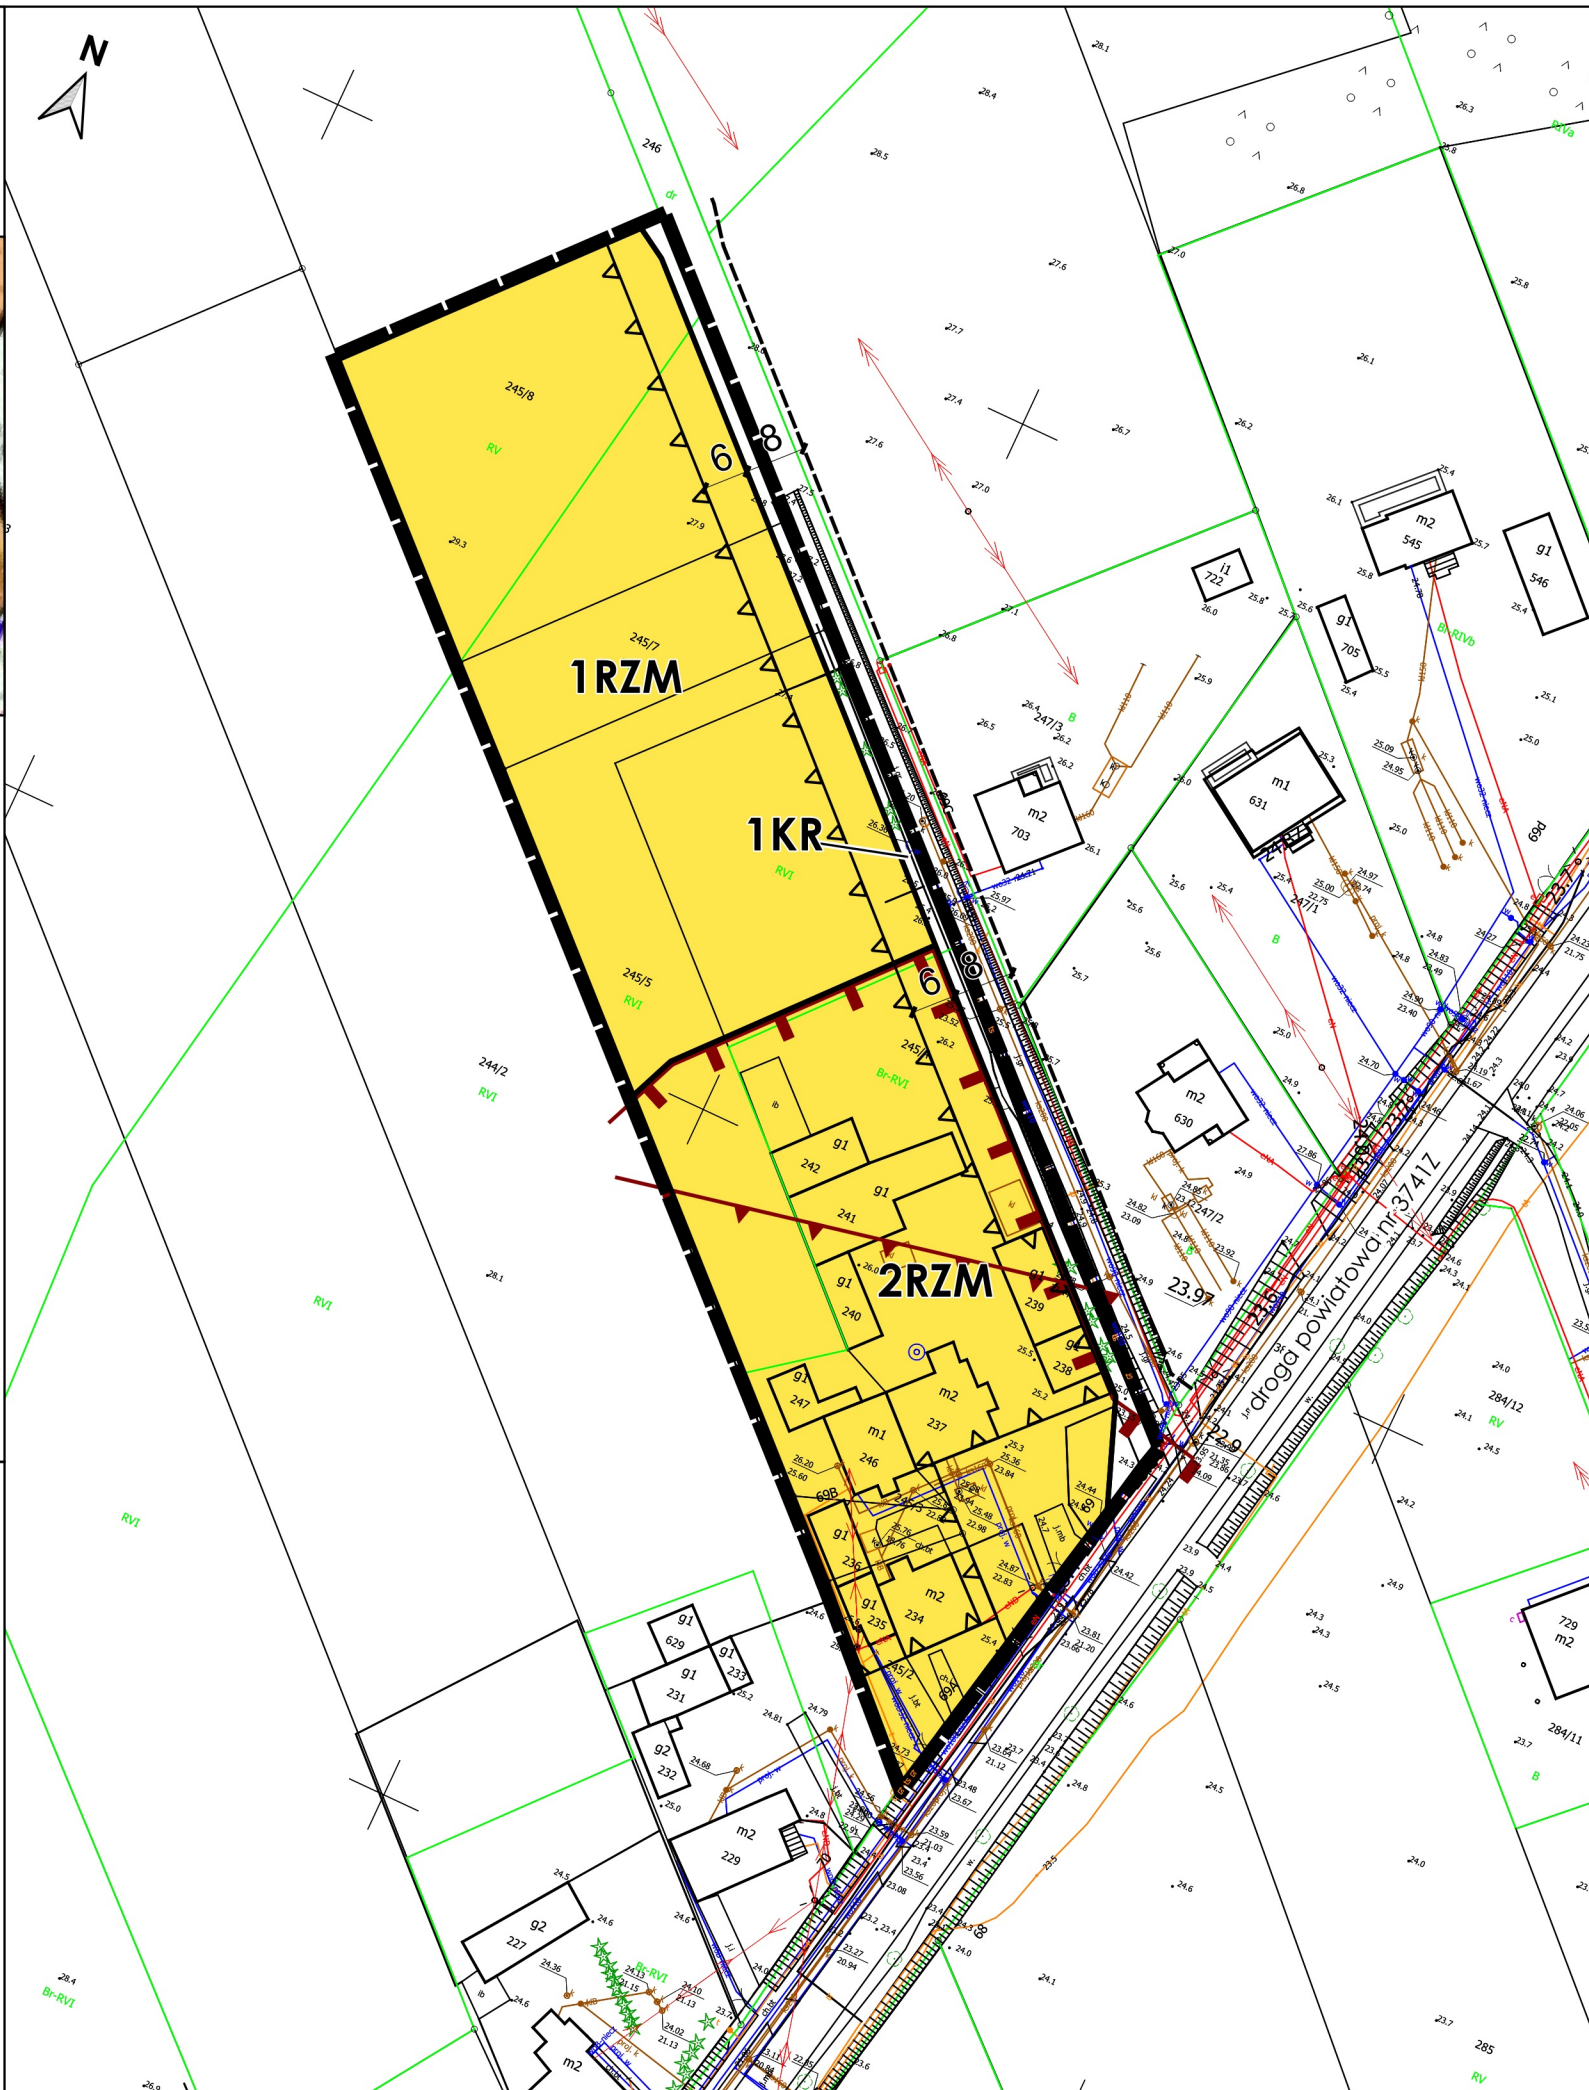

## I. OZNACZENIA OGÓLNE BĘDĄCE USTALENIAMI OBOWIAZUJĄCYMI PLANU:

- Oznaczenia ogólne
    - granica obszaru objętego planem
    - linie rozgraniczające tereny o różnym przeznaczeniu lub różnych zasadach zagospodarowania
    - symbol cyfrowy - numer terenu
    - symbol literowy - przeznaczenie terenu
  - Oznaczenia określające warunki, zasady i standardy kształtowania zabudowy i zagospodarowania terenu
    - nieprzekraczalne linie zabudowy
  - Oznaczenia określające zasady ochrony dziedzictwa kulturowego i zabytków, w tym krajobrazów kulturowych
    - granica strefy "B" ochrony konserwatorskiej
    - granica strefy "E" ochrony ekspozycji
  - Przeznaczenie terenu
    - teren komunikacji drogowej wewnętrznej
    - teren zabudowy zagrodowej
- II. OZNACZENIA INFORMACYJNE, NIEBĘDĄCE USTALENIAMI OBOWIAZUJĄCYMI PLANU:
- wymiar w metrach
  - linia rozgraniczająca projektowaną drogę wewnętrzną w obojętującym planie miejscowym poza granicami objętymi planem

OZNACZENIA PLANU

ZAMAWIAJĄCY



Gmina Sławno  
Sławno ul. I Pułku Ułanów 11,  
76-100 Sławno

NR ZAŁĄCZNIKA

Załącznik nr 1  
do Uchwały Nr ...../...../.....  
Rada Gminy Sławno  
z dnia ..... 2023r.

ETAP

WYŁOŻENIE DO PUBLICZNEGO WGLĄDU  
PROJEKT Z GRUDNIA 2023

MAPA

Projekt został sporządzony na podstawie cyfrowej mapy zasadniczej, pobranej z zasobu Starostwa Powiatowego, w układzie współrzędnych: ETRF2000-PL / CS2000/18

SKALA

1:1000