

Miejscowy plan zagospodarowania przestrzennego gminy Sławno w części obrębu ewidencyjnego Wrześnica

Załącznik nr 3


WYRYS ZE STUDIUM UWARUNKOWAŃ I KIERUNKÓW ZAGOSPODAROWANIA PRZESTRZENNEGO GMINY SŁAWNO

(przyjętego uchwałą Rady Gminy Sławno nr VII/58/1995 z dnia 29 czerwca 1995 r. i zmienione uchwałą Rady Gminy Sławno Nr XVI/76/2008 z dnia 26 września 2008 r., uchwałą Rady Gminy Sławno Nr XI/75/2011 z dnia 7 września 2011 r., uchwałą Rady Gminy Sławno Nr XLIX/436/2014 z dnia 29 września 2014 r., Zarządzeniem Zastępczym Nr 5/2022 Wojewody Zachodniopomorskiego z dnia 14 lutego 2022 r. oraz Uchwałą nr LXVIII/500/2023 Rady Gminy Sławno z dnia 15 grudnia 2023 r.)

skala 1:10 000



granica obszaru objętego planem
granicę działek ewidencyjnych
obszar załącznika nr 3

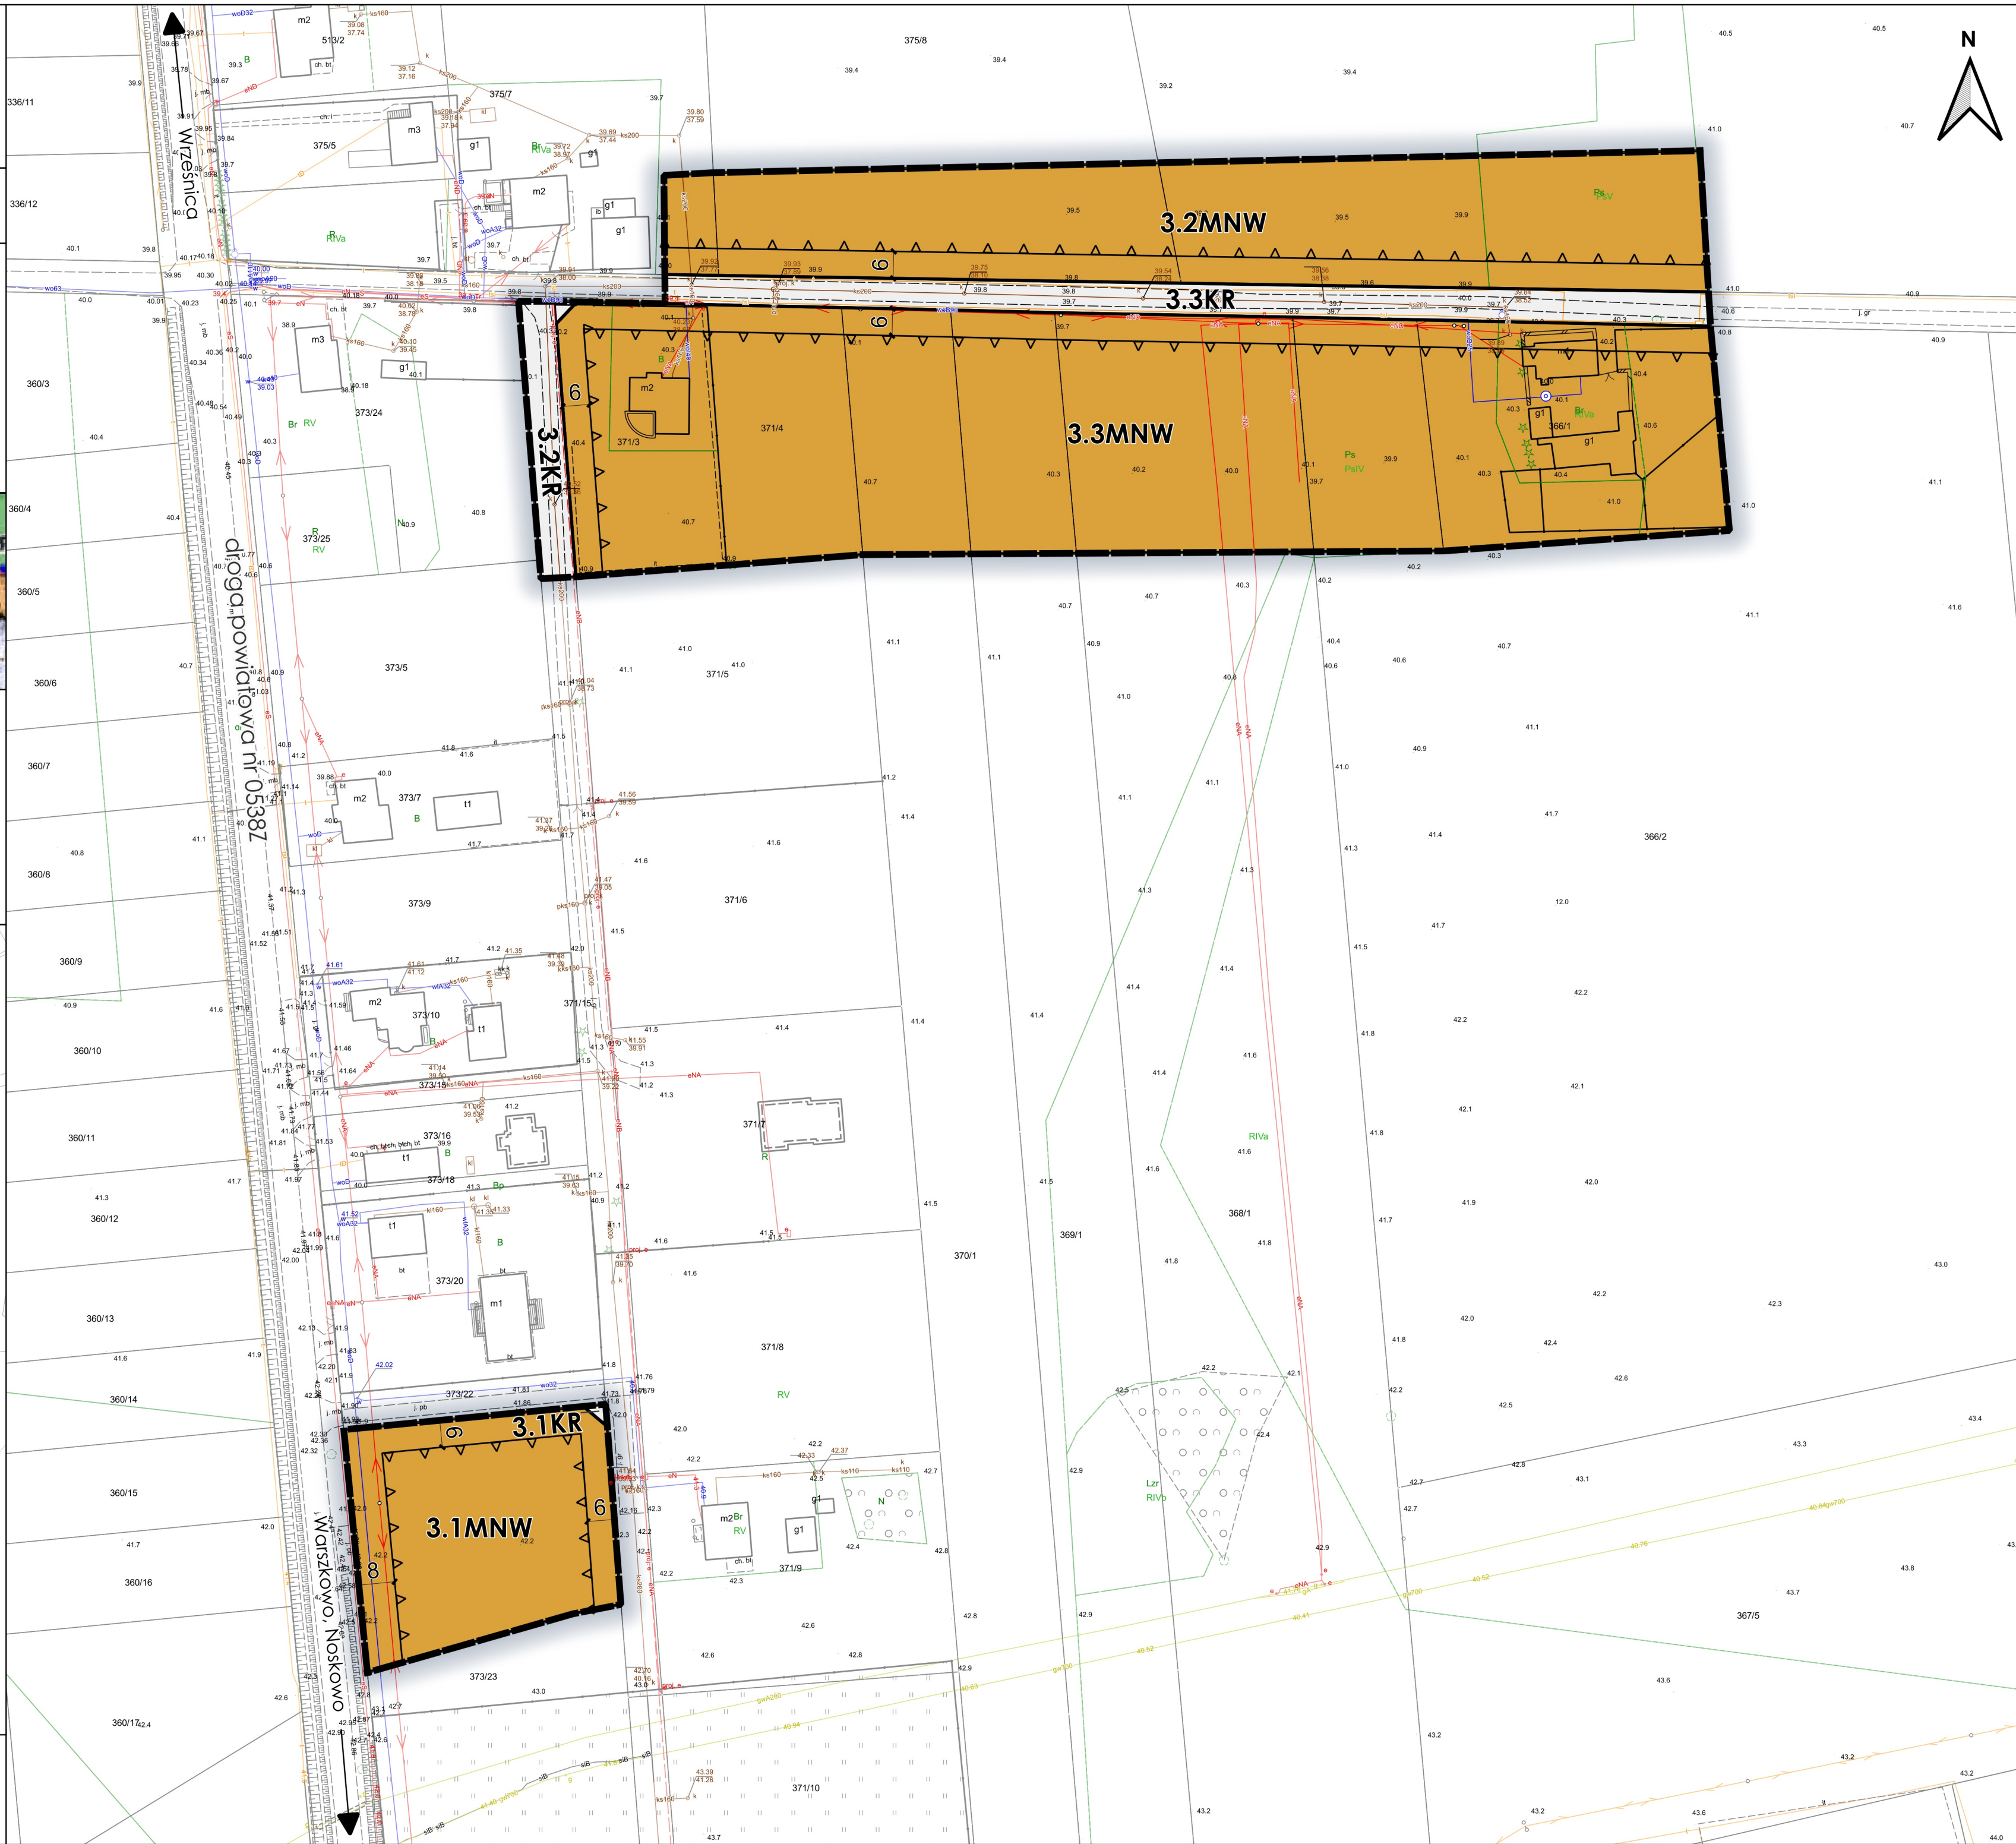

I. OZNACZENIA BĘDĄCE USTALENIAMI OBOWIĄZUJĄCYMI PLANU:

1. Oznaczenia ogólne

granica obszaru objętego planem
linie rozgraniczające tereny o różnym przeznaczeniu lub różnych zasadach zagospodarowania
symbol cyfrowy - numer załącznika
symbol cyfrowy - numer terenu
symbol literowy - przeznaczenie terenu

2. Oznaczenia określające warunki, zasady i standardy kształtowania zabudowy i zagospodarowania terenu

nieprzekraczalne linie zabudowy

3. Przeznaczenie terenu

MNW teren zabudowy mieszkaniowej jednorodzinnej wolnostojącej
KR teren komunikacji drogowej wewnętrznej

II. OZNACZENIA INFORMACYJNE, NIEBĘDĄCE USTALENIAMI OBOWIĄZUJĄCYMI PLANU:

wymiar w metrach

Gmina Sławno
ul. I Pułku Ułanów 11
76-100 Sławno

mgr Filip Sokołowski - główny projektant,
uprawniony projektant w planowaniu przestrzennym
/Dz.U. z 2024 r. poz. 1130 z późn. zm. art. 5 pkt 3/
mgr Anna Łączkowska-Sokołowska - planowanie przestrzenne,
uprawniony projektant w planowaniu przestrzennym
/Dz.U. z 2024 r. poz. 1130 z późn. zm. art. 5 pkt 3/
mgr inż. arch. Maja Geryszewska - planowanie przestrzenne
uprawniony projektant w planowaniu przestrzennym
/Dz.U. z 2024 r. poz. 1130 z późn. zm. art. 5 pkt 3/
inż. arch. Aleksandra Brudło - planowanie przestrzenne
mgr Patrycja Budnik-Tysiak - prognoza oddziaływania na środowisko
mgr Artur Żmudczyński - prognoza skutków finansowych

Załącznik nr 3
do Uchwały Nr/...../.....
Rada Gminy Sławno
z dnia 2025r.

OPINIOWANIE I UZGADNIANIE - PROJEKT Z LISTOPADA 2025

Projekt został sporządzony na podstawie cyfrowej mapy zasadniczej w skali 1:1000, pobranej z zasobu Starostwa Powiatowego, w układzie współrzędnych: ETRF2000-PL / CS2000/18

1:1000
10 0 10 20 30 40 50 m