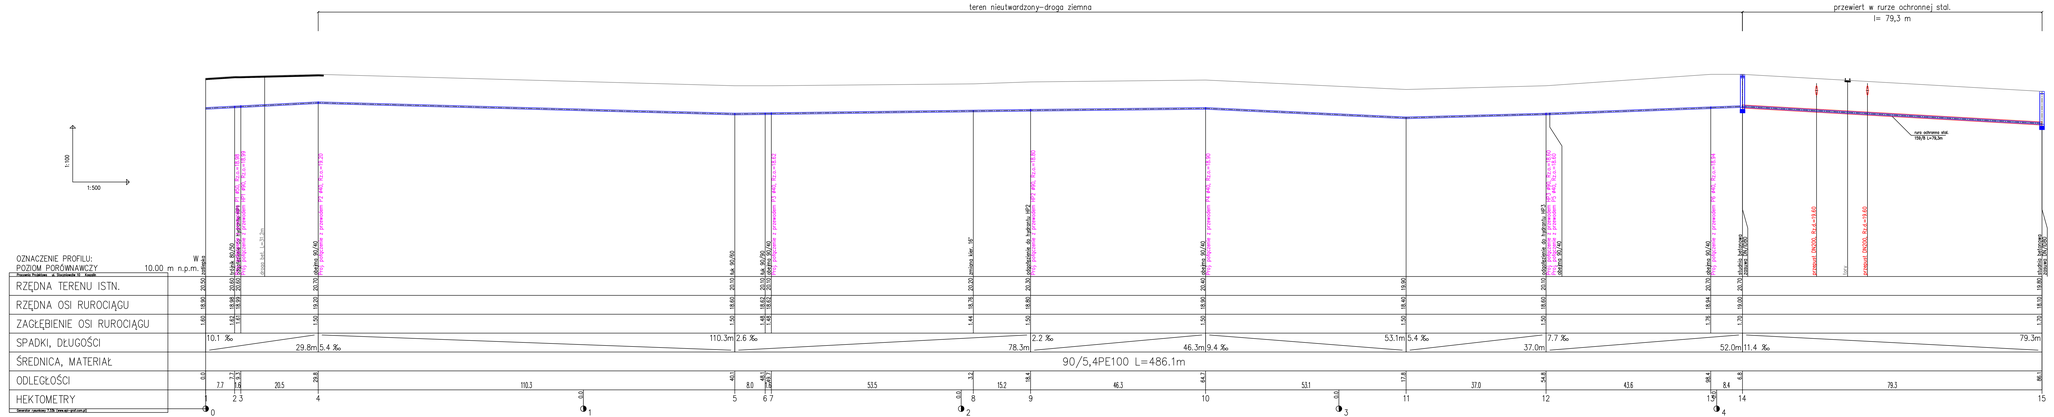

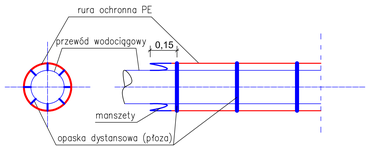

Uwaga:
Kolizję z istniejącym uzbrojeniem podziemnym naniesiono na podstawie map sytuacyjno-wysokościowych w skali 1:500

Nie wyklucza się istnienia na terenie projektowanego kanału i innych urządzeń podziemnych, które nie zostały odnalezione w czasie inwentaryzacji geodezyjnej

Dokładne rzędne włączeń oraz istniejącego uzbrojenia ustalić po odkopaniu i ewentualnie przeprowadzić korektę pod nadzorem projektanta

Obiekt,Adres,Inwestor Infrastruktura techniczna – sieć wodociągowa Warszkowo Adres: 1177, 1176/1 ,1178, 1287/3, 1180, 1134, 1413/4, 1291 obręb Warszkowo Gmina Stawno 76-100 Stawno, ul. M.C. Skłodowskiej 9	
Przedmiot rysunku Profil podłużny przewodu wodociągowego od węzła 1 do węzła 15	Skala 1:500/100
PROJEKTOWAŁ inż.Milita Gruszecka UAN/N/7210/78/90 specjalność sieci wod-kan	SPRAWDZIŁ dr inż.Tadeusz Gruszecki A/PNB/8300/76/81 specjalność sieci wod-kan	Data 05.2014r.
		Nr rysunku 3