
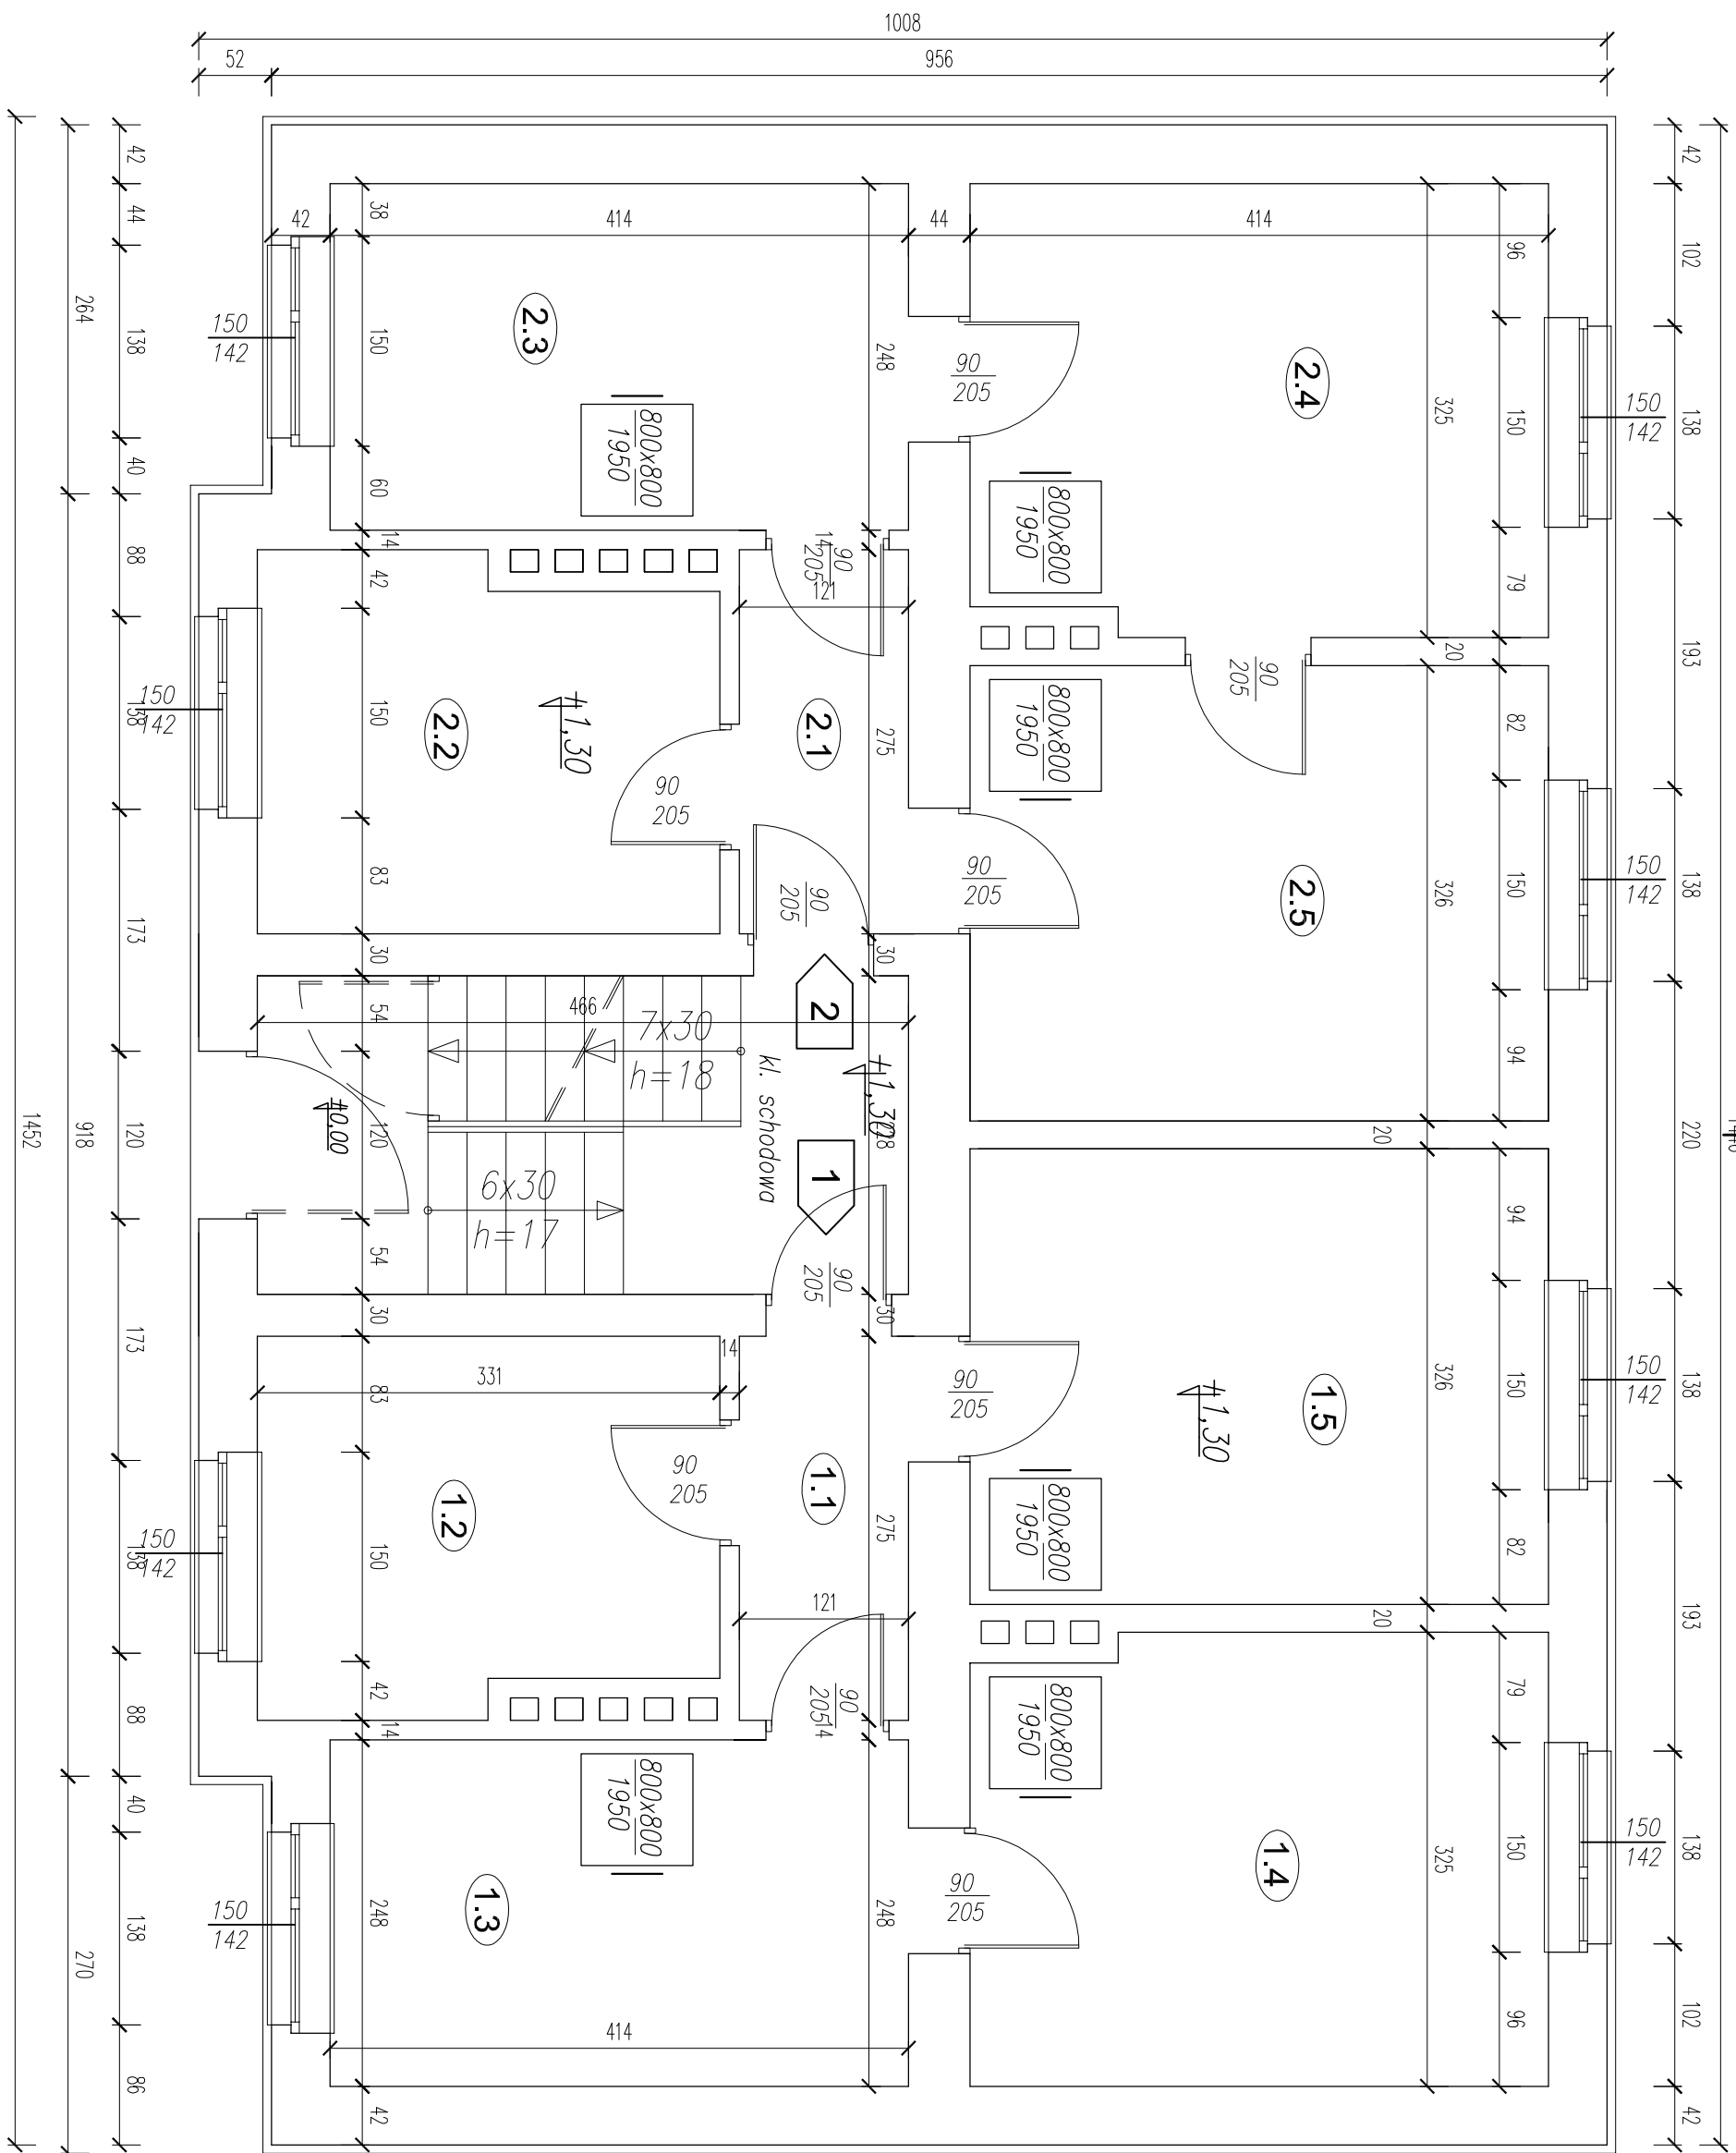


# RZUT PARTERU - INWENTARYZACJA

skala 1:50

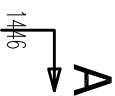

|                      |              |
|----------------------|--------------|
|                      | Kl. schodowa |
| 10,62 m <sup>2</sup> | beton        |

# LOKAL NR 1

|          |                        |
|----------|------------------------|
| 1.1      | <i>Pokój</i>           |
| 3,16 m2  | <i>deski podłogowe</i> |
| 1.2      | <i>Kuchnia</i>         |
| 8,60 m2  | <i>deski podłogowe</i> |
| 1.3      | <i>Pokój</i>           |
| 10,26 m2 | <i>deski podłogowe</i> |
| 1.4      | <i>Pokój</i>           |
| 13,22 m2 | <i>deski podłogowe</i> |
| 1.5      | <i>Pokój</i>           |
| 13,49 m2 | <i>deski podłogowe</i> |

# LOKAL NR 2

|                      |                        |
|----------------------|------------------------|
| 2.1                  | <i>Pokój</i>           |
| 3,16 m <sup>2</sup>  | <i>deski podłogowe</i> |
| 2.2                  | <i>Kuchnia</i>         |
| 8,60 m <sup>2</sup>  | <i>deski podłogowe</i> |
| 2.3                  | <i>Pokój</i>           |
| 10,26 m <sup>2</sup> | <i>deski podłogowe</i> |
| 2.4                  | <i>Pokój</i>           |
| 13,22 m <sup>2</sup> | <i>deski podłogowe</i> |
| 2.5                  | <i>Pokój</i>           |
| 13,49 m <sup>2</sup> | <i>deski podłogowe</i> |

Razem 108,86 m<sup>2</sup>

Lokal pow. użytkowa 48,73 m<sup>2</sup>

|  |   |
|--|---|
|  <p><b>PRO-BUD</b><br/>ZAKŁAD PROJEKTOWO-BUDOWLANY<br/>Prace opracowania:<br/>Istociep 2014r.</p> | <p><b>"PRO-BUD" ZAKŁAD<br/>PROJEKTOWO - BUDOWLANY</b></p> <p>ul. młra Hubala 12- 73-300 Cichów;<br/>tel./fax (059) 834-10-51; kom. 0606-875-561</p> |
|--|---|

|  |               |
|--|---------------|
| Nazwa opracowania:<br>Przebudowa budynku socjalnego w miejscowości<br>Ryzszewo - adaptacja istniejących pomieszczeń<br>na lazienki w istniejących mieszkaniach socjalnych. | Skala<br>1:50 |
|  | Nr rys.<br>12 |

|   |   |
|---|---|
| <p><b>Investor:</b><br/> <b>Gmina Sławno</b><br/> <b>ul. M. Curie-Skłodowskiej 10</b><br/> <b>76-100 Sławno</b></p> | <p><b>Adres obiektu:</b><br/> <b>76-100 Sławno</b><br/> <b>Rzyszczewo 44</b><br/> <b>Nr Dz.: 33/1</b></p> |
|---|---|

|                              |  |        |
|------------------------------|--|--------|
| branża                       | imie, nazwisko, uprawnienia  | podpis |
| architektura/<br>konstrukcja | mgr inż. Bogdan Sierant<br>mgr bud. w specjalności konstrukcyjnej<br>do projektowania i nadzoru<br>bez ograniczeń<br>Upr. nr AN/5344/29/81 |        |

|                             |              |
|-----------------------------|--------------|
| mgr inż. arch. Lesław Gajda | architektura |
|-----------------------------|--------------|

## Treść rys: INWENTARYZACJA. RZUT PARTERU.