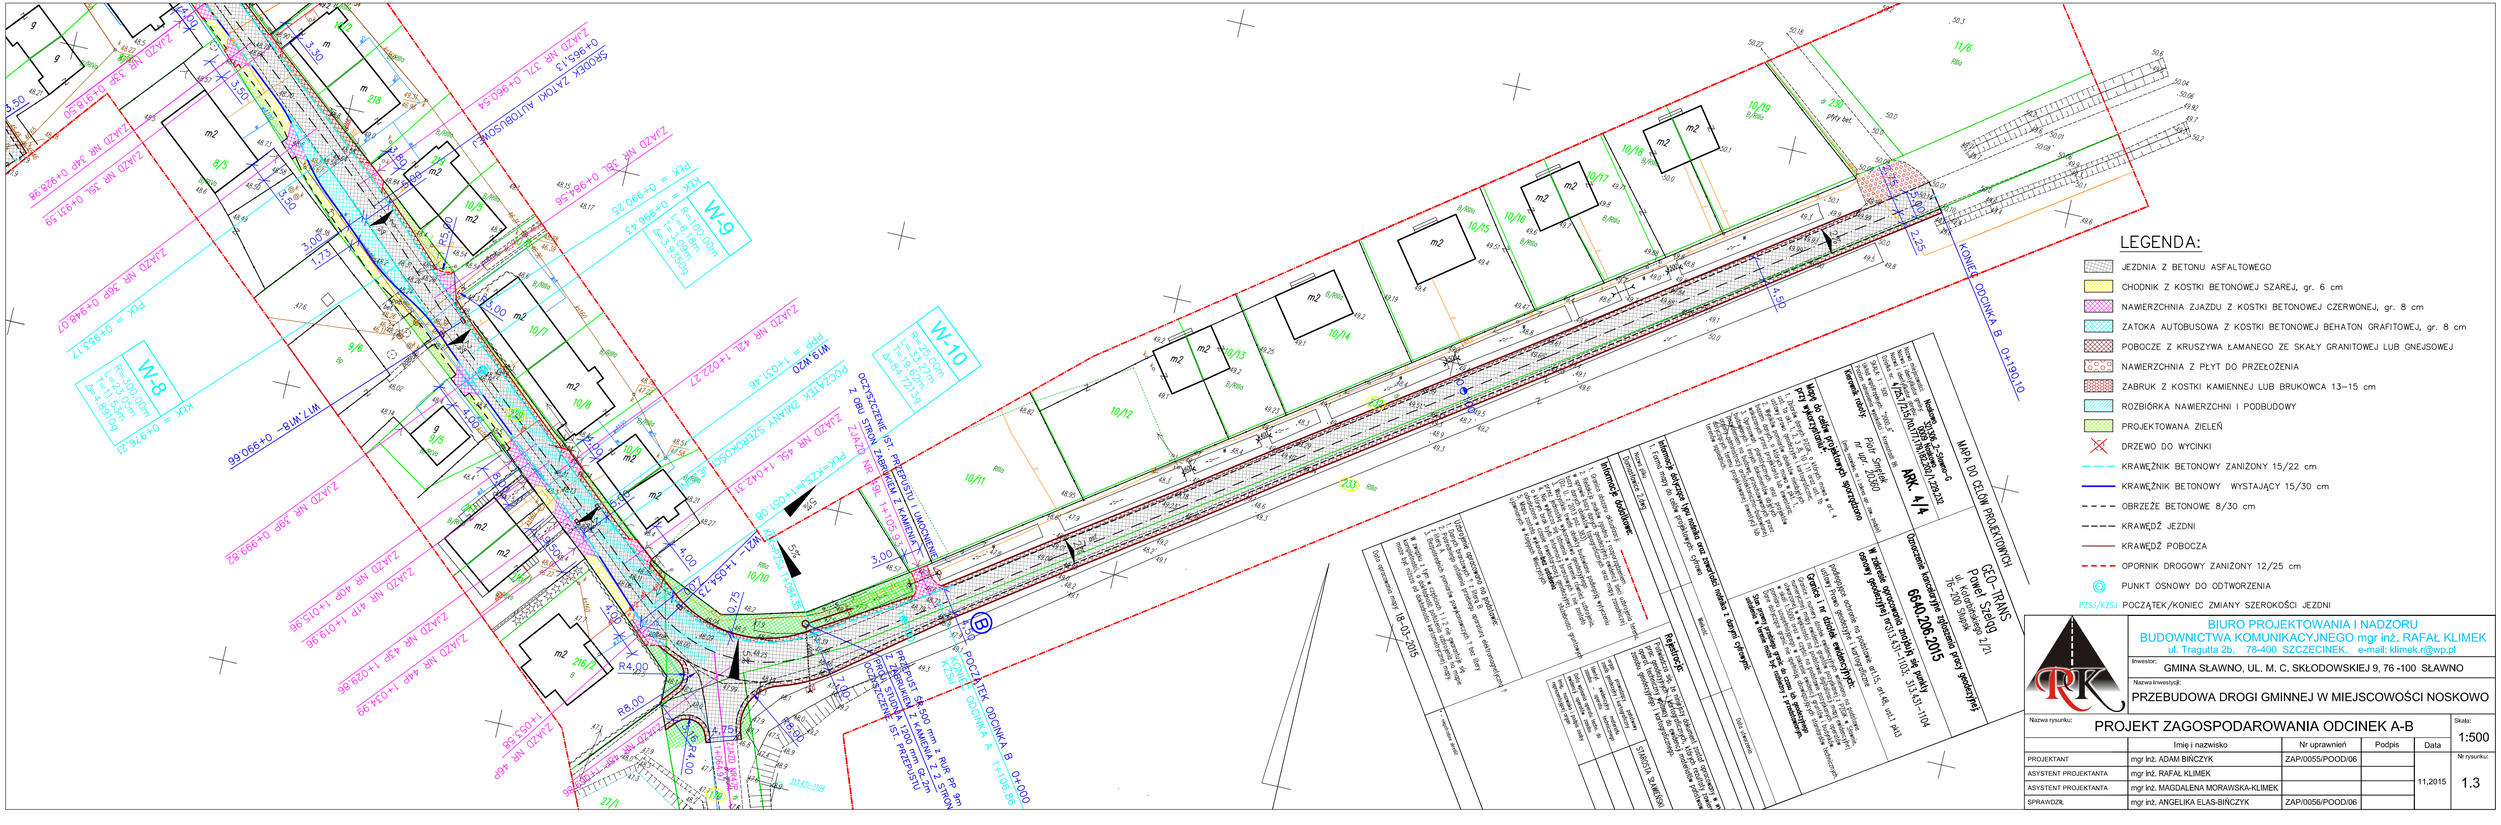
W-8
W-9
W-10
ZJAZD NR 3ZP O+948.07
ZJAZD NR 3SL O+921.59
ZJAZD NR 3TR O+916.50
ZJAZD NR 3ZL O+960.54
ZJAZD NR 3BC O+984.56
ZJAZD NR 3ZP O+999.82
ZJAZD NR 4DP O+1019.96
ZJAZD NR 4AP O+1029.86
ZJAZD NR 4BP O+1044.99
ZJAZD NR 4BP O+1053.56
ZJAZD NR 4SL O+1042.31
ZJAZD NR 4ZL O+1022.27
OCZYSZCZENIE IST. PRZEPUSTU Ø 500 mm Z KAMIENIA I GRUZU
PRZEBUDOWA IST. PRZEPUSTU Ø 500 mm Z RUR PP Ø n 425/375 mm Z 2 STOPNIAMI Z 2 ŚCIANKAMI CZOŁOWYMI Z ZABEZPIECZENIEM IST. PRZEPUSTU
POCZĄTEK ODCINKA B 0+000
KONIEC ODCINKA A 1+106.86
POCZĄTEK ODCINKA A 0+000
KONIEC ODCINKA B 0+190.10
LEGENDA:
JEZDNIA Z BETONU ASFALTOWEGO
CHODNIK Z KOSTKI BETONOWEJ SZAREJ, gr. 6 cm
NAWIERZCHNIA ZJAZDU Z KOSTKI BETONOWEJ CZERWONEJ, gr. 8 cm
ZATOKA AUTOBUSOWA Z KOSTKI BETONOWEJ BEHATON GRAFITOWEJ, gr. 8 cm
POBOCZE Z KRUSZYWA ŁAMANEGO ZE SKAŁY GRANITOWEJ LUB GNEJSOWEJ
NAWIERZCHNIA Z PŁYT DO PRZEŁOŻENIA
ZABRUK Z KOSTKI KAMIENNEJ LUB BRUKOWCA 13–15 cm
ROZBIÓRKA NAWIERZCHNI I PODBUDOWY
PROJEKTOWANA ZIELEŃ
DRZEWO DO WYCINKI
KRAWĘŻNIK BETONOWY ZANIŻONY 15/22 cm
KRAWĘŻNIK BETONOWY WYSTAJĄCY 15/30 cm
OBRZEŻE BETONOWE 8/30 cm
KRAWĘDŹ JEZDNI
KRAWĘDŹ POBOCZA
OPORNIK DROGOWY ZANIŻONY 12/25 cm
PUNKT OSNOWY DO ODTWORZENIA
PZSJ/KZSJ POCZĄTEK/KONIEC ZMIANY SZEROKOŚCI JEZDNI
MAPA DO CELÓW PROJEKTOWYCH
GEO-TRANS Paweł Szeląg
ul. Kołobrzeska 2/21
76-200 Słupsk
ARK. 4/4
Mapy do celów projektowych sporządzono
PZT wycinkowe
Kopia mapy
Mapa do celów projektowych sporządzono
w układzie współrzędnych państwowych
układ współrzędnych PUWG 1992
6640.206.2015
Oznaczenie katastralne działek objętych opracowaniem
Obręb i nr działki ewidencyjnej:
Informacja dodatkowa:
Informacja dotycząca istniejącego uzbrojenia podziemnego oraz innych urządzeń infrastruktury technicznej
Rzędne
Sławno, dnia 18-03-2015
BIURO PROJEKTOWANIA I NADZORU
BUDOWNICTWA KOMUNIKACYJNEGO mgr inż. RAFAŁ KLIMEK
ul. Tragutta 2b, 78-400 SZCZECINEK, e-mail: klimek.r@wp.pl
Inwestor: GMINA SŁAWNO, UL. M. C. SKŁODOWSKIEJ 9, 76 -100 SŁAWNO
Nazwa inwestycji:
PRZEBUDOWA DROGI GMINNEJ W MIEJSCOWOŚCI NOSKOWO
Nazwa rysunku:
PROJEKT ZAGOSPODAROWANIA ODCINEK A-B
Skala: 1:500
Nr rysunku: 1.3
Data: 11.2015
Imię i nazwisko | Nr uprawnień | Podpis
PROJEKTANT: mgr inż. ADAM BIŃCZYK | ZAP/0055/POOD/06
ASYSTENT PROJEKTANTA: mgr inż. RAFAŁ KLIMEK
ASYSTENT PROJEKTANTA: mgr inż. MAGDALENA MORAWSKA-KLIMEK
SPRAWDZIŁ: mgr inż. ANGELIKA ELAS-BIŃCZYK | ZAP/0056/POOD/06