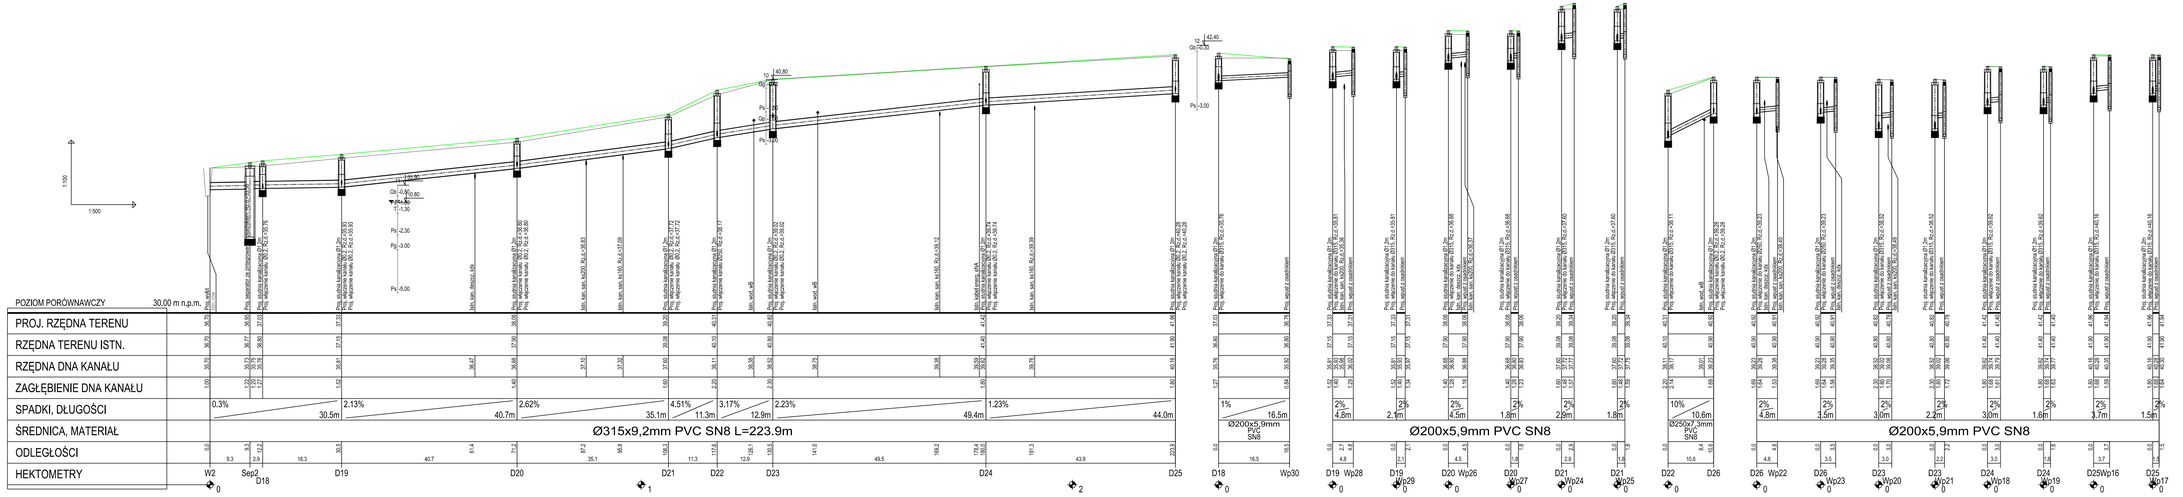

UWAGA

Przed przystąpieniem do realizacji należy wykonać pomiary kontrolne rzędnych istniejącego uzbrojenia.

W przypadku wystąpienia kolizji z istniejącym uzbrojeniem zmiany należy dokonać w porozumieniu z Projektantem i Inspektorem Nadzoru

Kanalizację deszczową układać na warstwie podsypki piaskowej 15 cm oraz w obsypce 30 cm

ZAMAWIAJĄCY:
Gmina Sławno
ul. M. Curie-Skłodowskiej 9
76-100 Sławno

WYKONAWCA:
Pracownie Inżynierskie SOCHA Sp. z o.o.
ul. Chodkiewicza 15
85-065 Bydgoszcz

Nr zlecenia: 71/2017	Nazwa zadania: Przebudowa drogi gminnej nr 170031Z wraz z drogą wewnętrzną położoną na działkach nr 303, 64, 65, 65/1, 318 obręb 0001 Bobrowice w Bobrowicach. Dz. nr 118,302,303,305,318,64,65,65/1,85,obręb 0001 Bobrowice			
Data: sierpień 2018	Obiekt: Kanalizacja deszczowa			
Skala: 1:100/500	Temat: Profil podłużny kanalizacji deszczowej			
Faza: PW	Branża: S	Projektował: mgr inż. Tomasz Kowalski upr. budowlane nr upr. 52/2010 z dn. 15.12.2010 r. do projektowania bez ograniczeń w specjalności inżynieryjnej drogowej, członek Izby Inżynierów Budownictwa o numerze ewidencyjnym 200/PDI/2010	Nr rys.: 2.2	Ilość:
		Opracował:		
		Sprawdził: mgr inż. Tomasz Kowalski upr. budowlane nr upr. 52/2010 z dn. 15.12.2010 r. do projektowania bez ograniczeń w specjalności inżynieryjnej drogowej, członek Izby Inżynierów Budownictwa o numerze ewidencyjnym 200/PDI/2010		