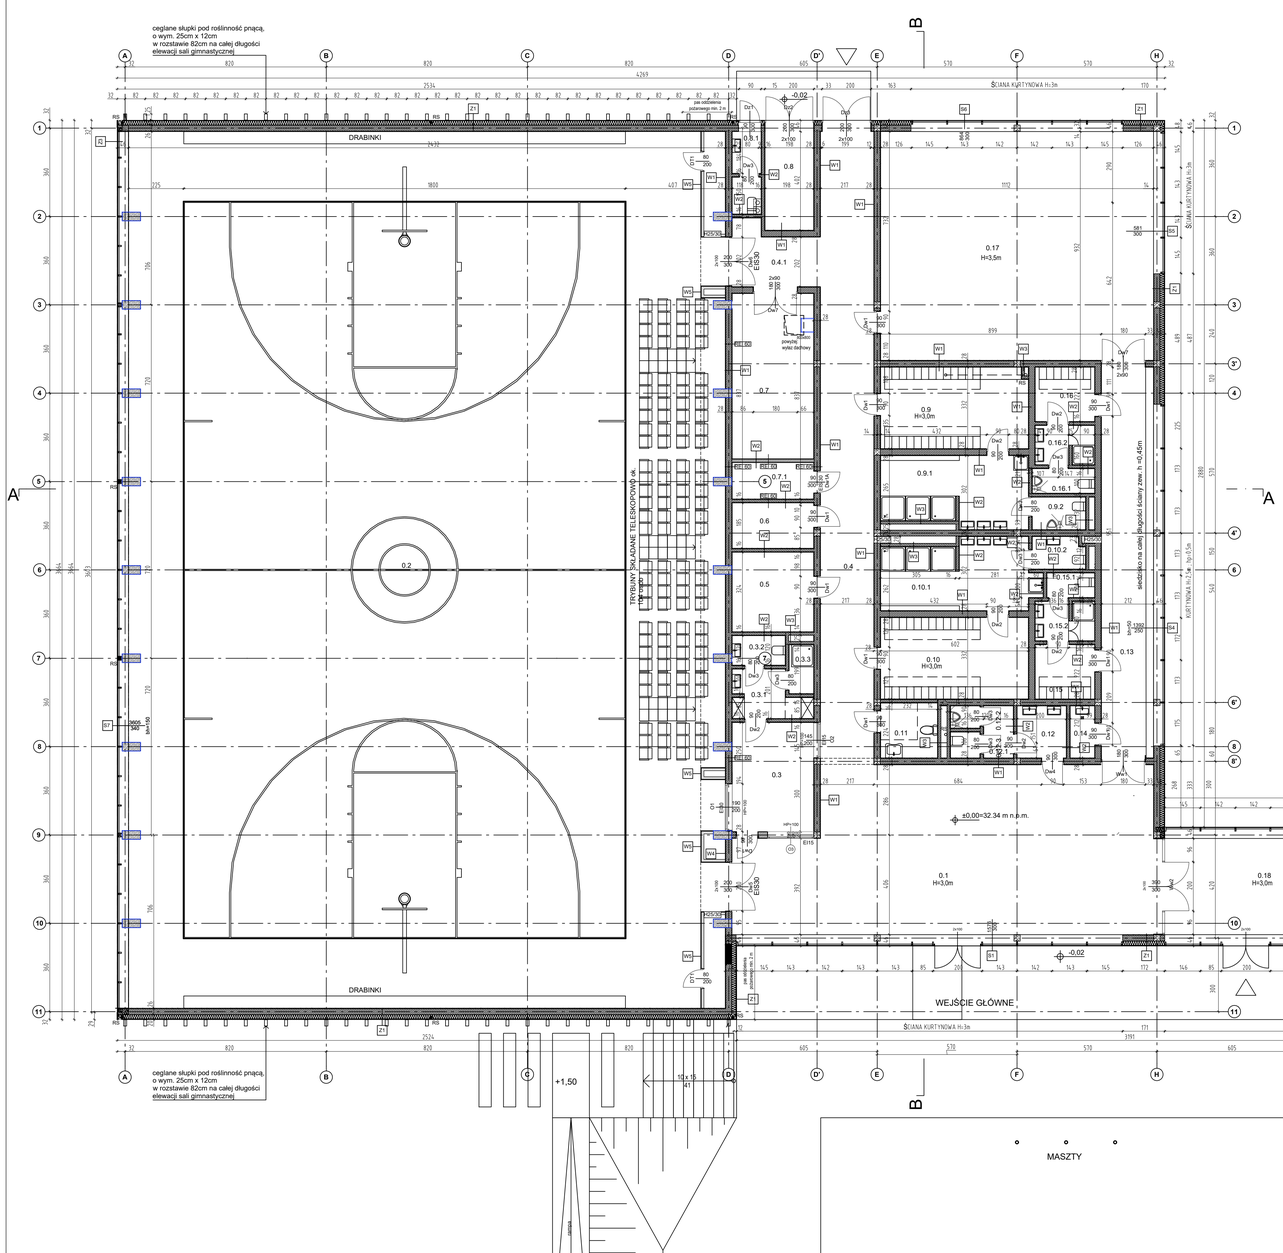

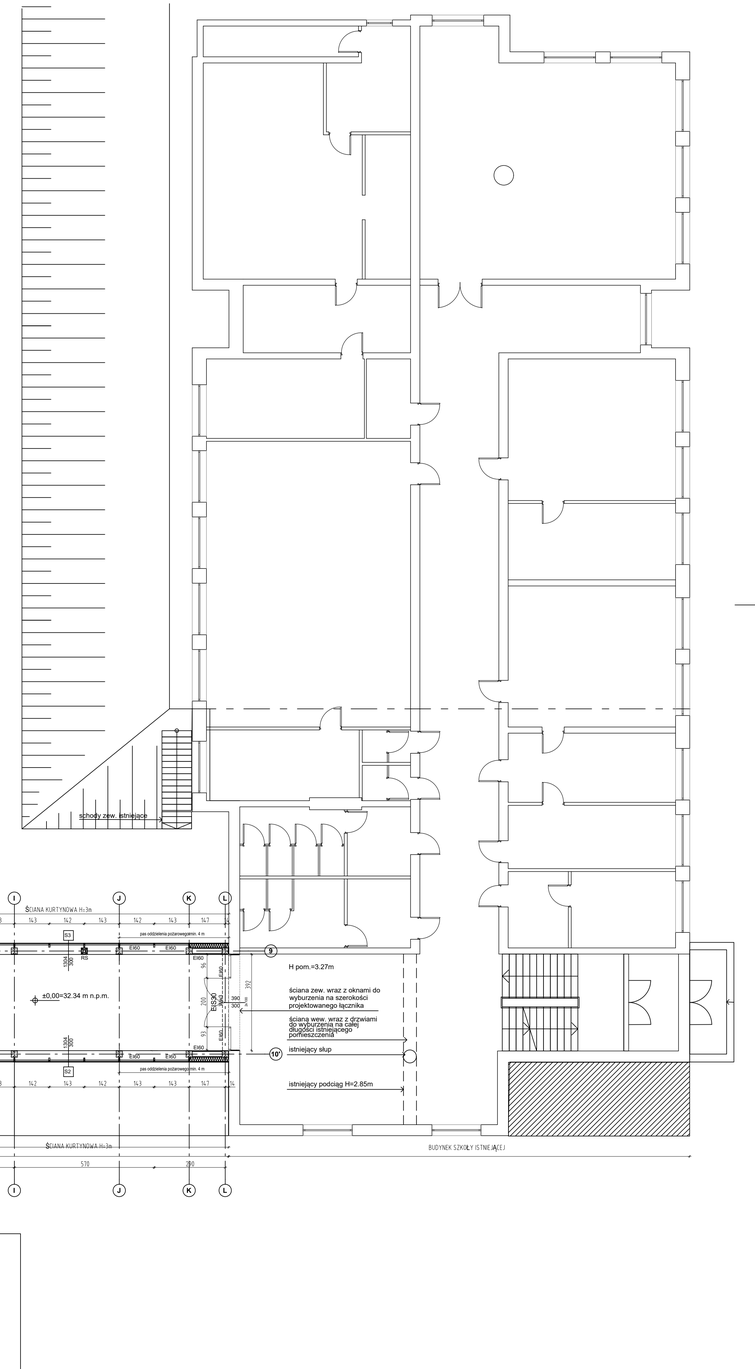

LEGENDA - ZESTAWIENIE PRZEGRÓD

PRZEGRODY PIONOWE - ŚCIANY ZEWNĘTRZNE

SYMBOL	WARSTWY OD STR. ZEWNĘTRZNEJ	GR. [CM]	LOKALIZACJA
ZP1	FOLIA KUBEŁKOWA	- TYP 13.1	ściana fundamentowa murowana (ław.)
	IZOLACJA TERMICZNA NA KLEJU - POLISTYREN EKSTRUDOWANY (XPS) 0.035 W/(mK)	18 TYP 3.2	
	IZOLACJA PRZECIWWILGOCIOWA	- TYP 3.2	
	WARSTWA GRUNTUJĄCA POD IZOLACJĘ	- TYP 3.3	
	ŚCIANA MUROWANA Z BLOCZKÓW SILIKATOWYCH	24 TYP 3.3	
	WARSTWA GRUNTUJĄCA POD IZOLACJĘ	- TYP 3.3	
	IZOLACJA PRZECIWWILGOCIOWA	- TYP 3.3	
	IZOLACJA TERMICZNA NA KLEJU - POLISTYREN EKSTRUDOWANY (XPS) 0.035 W/(mK)	10 TYP 3.2	
	FOLIA KUBEŁKOWA	- TYP 13.1	
ZP2	FOLIA KUBEŁKOWA	- TYP 13.1	ściana fundamentowa murowana
	IZOLACJA TERMICZNA NA KLEJU - POLISTYREN EKSTRUDOWANY (XPS) 0.035 W/(mK)	10 TYP 3.2	
	IZOLACJA PRZECIWWILGOCIOWA	- TYP 3.2	
	WARSTWA GRUNTUJĄCA POD IZOLACJĘ	- TYP 3.3	
	ŚCIANA MUROWANA Z BLOCZKÓW SILIKAT.	24 TYP 3.3	
	WARSTWA GRUNTUJĄCA POD IZOLACJĘ	- TYP 3.3	
	IZOLACJA PRZECIWWILGOCIOWA	- TYP 3.3	
	IZOLACJA TERMICZNA NA KLEJU - POLISTYREN EKSTRUDOWANY (XPS) 0.035 W/(mK)	10 TYP 3.2	
	FOLIA KUBEŁKOWA	- TYP 13.1	
ZP3	PŁYTKA KLINKEROWA (NA ZX SIATCE Z WŁÓKNA SZKLANEGO, KOŁKOWANA, KLEJONA)	2 TYP 3.2	ściana zewnętrzna
	IZOLACJA TERMICZNA 0,033 W/(mK)	18 TYP 3.3	
	ŚCIANA MUROWANA Z BLOCZKÓW SILIKAT.	24 TYP 3.3	
	OKŁADZINA WEWNĘTRZNA	2 TYP 3.3	
ZP4	PŁYTKA KLINKEROWA (NA ZX SIATCE Z WŁÓKNA SZKLANEGO, KOŁKOWANA, KLEJONA)	2 TYP 3.2	ściana attykowa
	IZOLACJA TERMICZNA 0,033 W/(mK)	18 TYP 3.3	
	ŚCIANA MUROWANA Z BLOCZKÓW SILIKAT.	12 TYP 3.3	
	OKŁADZINA WEWNĘTRZNA	2 TYP 3.3	
ZP5	FOLIA KUBEŁKOWA / PŁYTKA KLINKEROWA*	2 TYP 3.2	ściana zewnętrzna
	IZOLACJA TERMICZNA 0,033 W/(mK)	18 TYP 3.3	*tylko/do poziomu gruntu wykończone płytką klinkierową
	ŚCIANA MUROWANA Z BLOCZKÓW SILIKAT.	24 TYP 3.3	
	OKŁADZINA WEWNĘTRZNA	2 TYP 3.3	

PRZEGRODY PIONOWE - ŚCIANY WEWNĘTRZNE

W3	OKŁADZINA WEW. TYNK / PŁYTKI CERAMICZNE	2 TYP 3.3	ściana nośna murowana
	ŚCIANA MUROWANA Z BLOCZKÓW SILIKAT.	24 TYP 3.3	
	OKŁADZINA WEW. TYNK / PŁYTKI CERAMICZNE	2 TYP 3.3	
W5	OKŁADZINA WEW. TYNK / PŁYTKI CERAMICZNE	2 TYP 3.3	ściana działowa murowana
	ŚCIANA MUROWANA Z BLOCZKÓW SILIKAT.	12 TYP 3.3	
	OKŁADZINA WEW. TYNK / PŁYTKI CERAMICZNE	2 TYP 3.3	
W9	OKŁADZINA WEW. TYNK / PŁYTKI CERAMICZNE	2 TYP 3.3	ściana działowa murowana obudowa instalacji
	ŚCIANA MUROWANA Z BLOCZKÓW SILIKAT.	12 TYP 3.3	
W10	OKŁADZINA WEW. TYNK / PŁYTKI CERAMICZNE	2 TYP 3.3	ściana nośna murowana między salą gimnastyczną a holem
	ŚCIANA MUROWANA Z BLOCZKÓW SILIKAT.	42 TYP 3.3	
	OKŁADZINA WEW. TYNK / PŁYTKI CERAMICZNE	2 TYP 3.3	

PRZEGRODY POZIOME - PODŁOGA NA GRUNCIE

PT1	OKŁADZINA PODŁOGOWA*	2 TYP 3.3	podłoga na gruncie *w pomieszczeniach mokrych na wylewce 2x hydroizolacja w płynie
	WYLEWKA BETONOWA	7 TYP 3.3	
	WARSTWA ROZDZIELCZA - FOLIA PE	- TYP 3.3	
	IZOLACJA TERMICZNA NA KLEJU - POLISTYREN EKSTRUDOWANY (XPS) 0.035 W/(mK)	10 TYP 3.3	
	IZOLACJA PRZECIWWILGOCIOWA	- TYP 3.3	
	WARSTWA GRUNTUJĄCA POD IZOLACJĘ	- TYP 3.3	
	KONSTRUKCYJNA WARSTWA BETONU	12 TYP 3.3	
	CHUDY BETON KLASA BETONU C8/10	10 TYP 3.3	
PT3	OKŁADZINA PODŁOGOWA*	2 TYP 3.3	podłoga na gruncie *w pomieszczeniach mokrych na wylewce 2x hydroizolacja w płynie
	WYLEWKA ANHYDRYTOWA	7 TYP 3.3	
	IZOLACJA TERMICZNA POD OGRZEWANIE PODŁOGOWE	3 TYP 3.3	
	WARSTWA ROZDZIELCZA - FOLIA PE	- TYP 3.3	
	IZOLACJA TERMICZNA NA KLEJU - POLISTYREN EKSTRUDOWANY (XPS) 0.035 W/(mK)	10 TYP 3.3	
	IZOLACJA PRZECIWWILGOCIOWA	- TYP 3.3	
	WARSTWA GRUNTUJĄCA POD IZOLACJĘ	- TYP 3.3	
	KONSTRUKCYJNA WARSTWA BETONU	12 TYP 3.3	
	CHUDY BETON KLASA BETONU C8/10	10 TYP 3.3	

PRZEGRODY POZIOME - DACH

D3	DACHÓWKA CERAMICZNA	3 TYP 3.3	dach o nachyleniu 37° nad salą gimnastyczną
	ŁATA DREWNIANA 40X60 CM	4 TYP 3.3	
	KONTRŁATA DREWNIANA 25X40 MM	2.5 TYP 3.3	
	FOLIA WYSOKOPAROPRZEPUSZCZALNA	- TYP 3.3	
	DŹWIGARY DREWNIANE	73 TYP 3.3	
	IZOLACJA TERMICZNA POMIĘDZY DŹWIGARAMI - I WARSTWA 0,035 W/(mK)	18 TYP 3.3	
	IZOLACJA TERMICZNA POMIĘDZY DŹWIGARAMI - II WARSTWA 0,035 W/(mK)	5 TYP 3.3	
	FOLIA PAROZOLACYJNA	- TYP 3.3	
	SUFIT PODWIESZANY AKUSTYCZNY (ZMIENNA WYS.)	TYP 3.3	
D3	GONT BITUMICZNY (KOLOR TAKI SAM JAK DACHÓWKA CERAMICZNA)	0.5 TYP 3.3	dach o nachyleniu 3° nad salą gimnastyczną
	PAPA PODKŁADOWA	0.5 TYP 3.3	
	FOLIA WYSOKOPAROPRZEPUSZCZALNA	- TYP 3.3	
	PEŁNE DESKOWANIE	2.5 TYP 3.3	
	SZCZELINA WENTYLACYJNA	- TYP 3.3	
	DŹWIGARY DREWNIANE	73 TYP 3.3	
	IZOLACJA TERMICZNA POMIĘDZY DŹWIGARAMI - I WARSTWA 0,035 W/(mK)	18 TYP 3.3	
	IZOLACJA TERMICZNA POMIĘDZY DŹWIGARAMI - II WARSTWA 0,035 W/(mK)	5 TYP 3.3	
	FOLIA PAROZOLACYJNA	- TYP 3.3	
	SUFIT PODWIESZANY AKUSTYCZNY (ZMIENNA WYS.)	TYP 3.3	
D3	PAPA WIERZCHNIEGO KRYCIA (KOLOR TAKI SAM JAK DACHÓWKA CERAMICZNA)	0.5 TYP 3.3	attykodach nad częścią parterową
	PAPA PODKŁADOWA	0.5 TYP 3.3	
	WARSTWA SPADKOWA - IZOLACJA TERMICZNA	1-28 TYP 3.3	
	IZOLACJA TERMICZNA 0,031 W/(mK)	20 TYP 3.3	
	PAPA PAROZOLACYJNA	- TYP 3.3	
	ŚRODEK GRUNTUJĄCY	- TYP 3.3	
	PŁYTA ŻELBETOWA KLASA BETONU C25/30	20 TYP 3.3	
	SUFIT PODWIESZANY		
	BETON WYKOŃSPONOWANY	50- TYP 3.3	
D3	PAPA WIERZCHNIEGO KRYCIA (KOLOR TAKI SAM JAK DACHÓWKA CERAMICZNA)	0.5 TYP 3.3	attykodach - pas oddzielenia pożarowego
	PAPA PODKŁADOWA	0.5 TYP 3.3	
	WARSTWA SPADKOWA		
	- IZOLACJA TERMICZNA WEŁNA	1-28 TYP 3.3	
	IZOLACJA TERMICZNA NIEPALNA 0,031 W/(mK)	20 TYP 3.3	
	PAPA PAROZOLACYJNA	- TYP 3.3	
	ŚRODEK GRUNTUJĄCY	- TYP 3.3	
	PŁYTA ŻELBETOWA KLASA BETONU C25/30	20 TYP 3.3	
	SUFIT PODWIESZANY		
	BETON WYKOŃSPONOWANY	50- TYP 3.3	

UWAGI OGÓLNE:

1. WYMIARY PODANO W CENTYMETRACH;
2. POZIOMY PODANO W METRACH N.P.M.;
3. WSZYSTKIE WYMIARY SPRAWDZIĆ W NATURZE;
4. PROJEKT BRANŻY ARCHITEKTONICZNEJ POWINIEN BYĆ CZYTANY RÓWNOCZEŚNIE Z ODPOWIEDNIM RYSUNKIEM POZOSTAŁYCH BRANŻ;
5. W PRZYPADKU ROZBIEŻNOŚCI STANU ISTNIEJĄCEGO Z PROJEKTEM NALEŻY SKONSULTOWAĆ SIĘ Z PROJEKTANTEM;
6. PO AKTUALIZACJI DOKUMENTACJI RYSUNKI Z WCZEŚNIEJSZYM INDEKSEM TRACĄ WAŻNOŚĆ.
7. GRZEJNIKI LOKALIZOWAĆ WE WNĘKACH PODOKIENNYCH.

LEGENDA

POZIOM POSADZKI PARTERU: ±0,00=32.34 m n.p.m.

ZESTAWIENIE POWIERZCHNI

NR POM.	NAZWA POMIESZCZENIA	POW. [m2]
0.1	Hol wejściowy	106,97
0.2	SALA GIMNASTYCZNA	868,13
0.3	Pokój nauczyciela w-f	14,76
0.3.1	Pom.sanitarne	5,26
0.3.2	WC	2,99
0.3.3	Prysznic	1,99
0.4	Korytarz	55,99
0.4.1	Przedsionek	7,77
0.5	Pom.gosp.	10,76
0.6	Magazyn fitness	6,14
0.7	Magazyn sprzętu sportowego	22,34
0.7.1	Rozdzielnia elektryczna	4,91
0.8	Magazyn sprzętu sport.	7,96
0.8.1	WC	3,78
0.9	Szatnia męska	19,99
0.9.1	Prysznice	16,83
0.9.2	WC	2,88
0.10	Szatnia damska	19,99
0.10.1	Prysznice	17,43
0.10.2	WC	2,77
0.11	WC NSP/damskie	5,19
0.12	WC męskie	4,24
0.12.1	WC/korytarz	2,54
0.12.2	WC	1,09
0.12.3	WC	1,27
0.13	Szatnia - lobby	33,75
0.14	Pom. gosp.	2,11
0.15	Szatnia damska	5,36
0.15.1	WC	1,94
0.15.2	Prysznice	3,74
0.16	Szatnia męska	5,36
0.16.1	WC	2,54
0.16.2	Prysznice	3,74
0.17	Sala fitness	103,64
0.18	Łącznik	56,68
		1432,43

					ASŁ	MJCH	MK
REW.	DATA	OPIS			RYS	SPR	DATA

Projekt: PRZEBUDOWA Z ROZBUDOWĄ SZKOŁY PODSTAWOWEJ O SALĘ GIMNASTYCZNĄ WRAZ Z ZAGOSPODAROWANIEM TERENU I URZĄDZENIAMI INFRASTRUKTURY TECHNICZNEJ W M. SŁAWSKO, GMINA SŁAWNO

Adres: dz. nr 427/11

Faza: PROJEKT ARCHITEKTONICZNO - BUDOWLANY | DATA: LIPIEC 2022 | Nr projektu: 22003

INWESTOR: GMINA SŁAWNO - URZĄD GMINY SŁAWNO, UL. I PUŁKU ŁUAŃÓW 11, 76-100 SŁAWNO

NAAN ARCHITEKCI
UL. REYMONTA 56
61-485 POZNAŃ
TEL.: 600 055 671
biuro@naanarchitekci.com
www.naanarchitekci.com

NAZWA RYSUNKU: RZUT PARTERU

Główny projektant: arch. Michał Kobodziejczyk upr. 10 / ZPOIA / 2002

Opracował współpracujący autorska: arch. Dorota Pilecka upr. BA/POM/10702/08; arch. Aleksandra Szelążek-Łacek

Sprawdzający: arch. Marianna Jagiełka-Chruszcz upr. 54/Sz/2000

Rodzaj: ARCHITEKTURA | Format: 594X1050 | Skala: 1:100 | Nr rysunku: A.2.1 | Rewizja: -