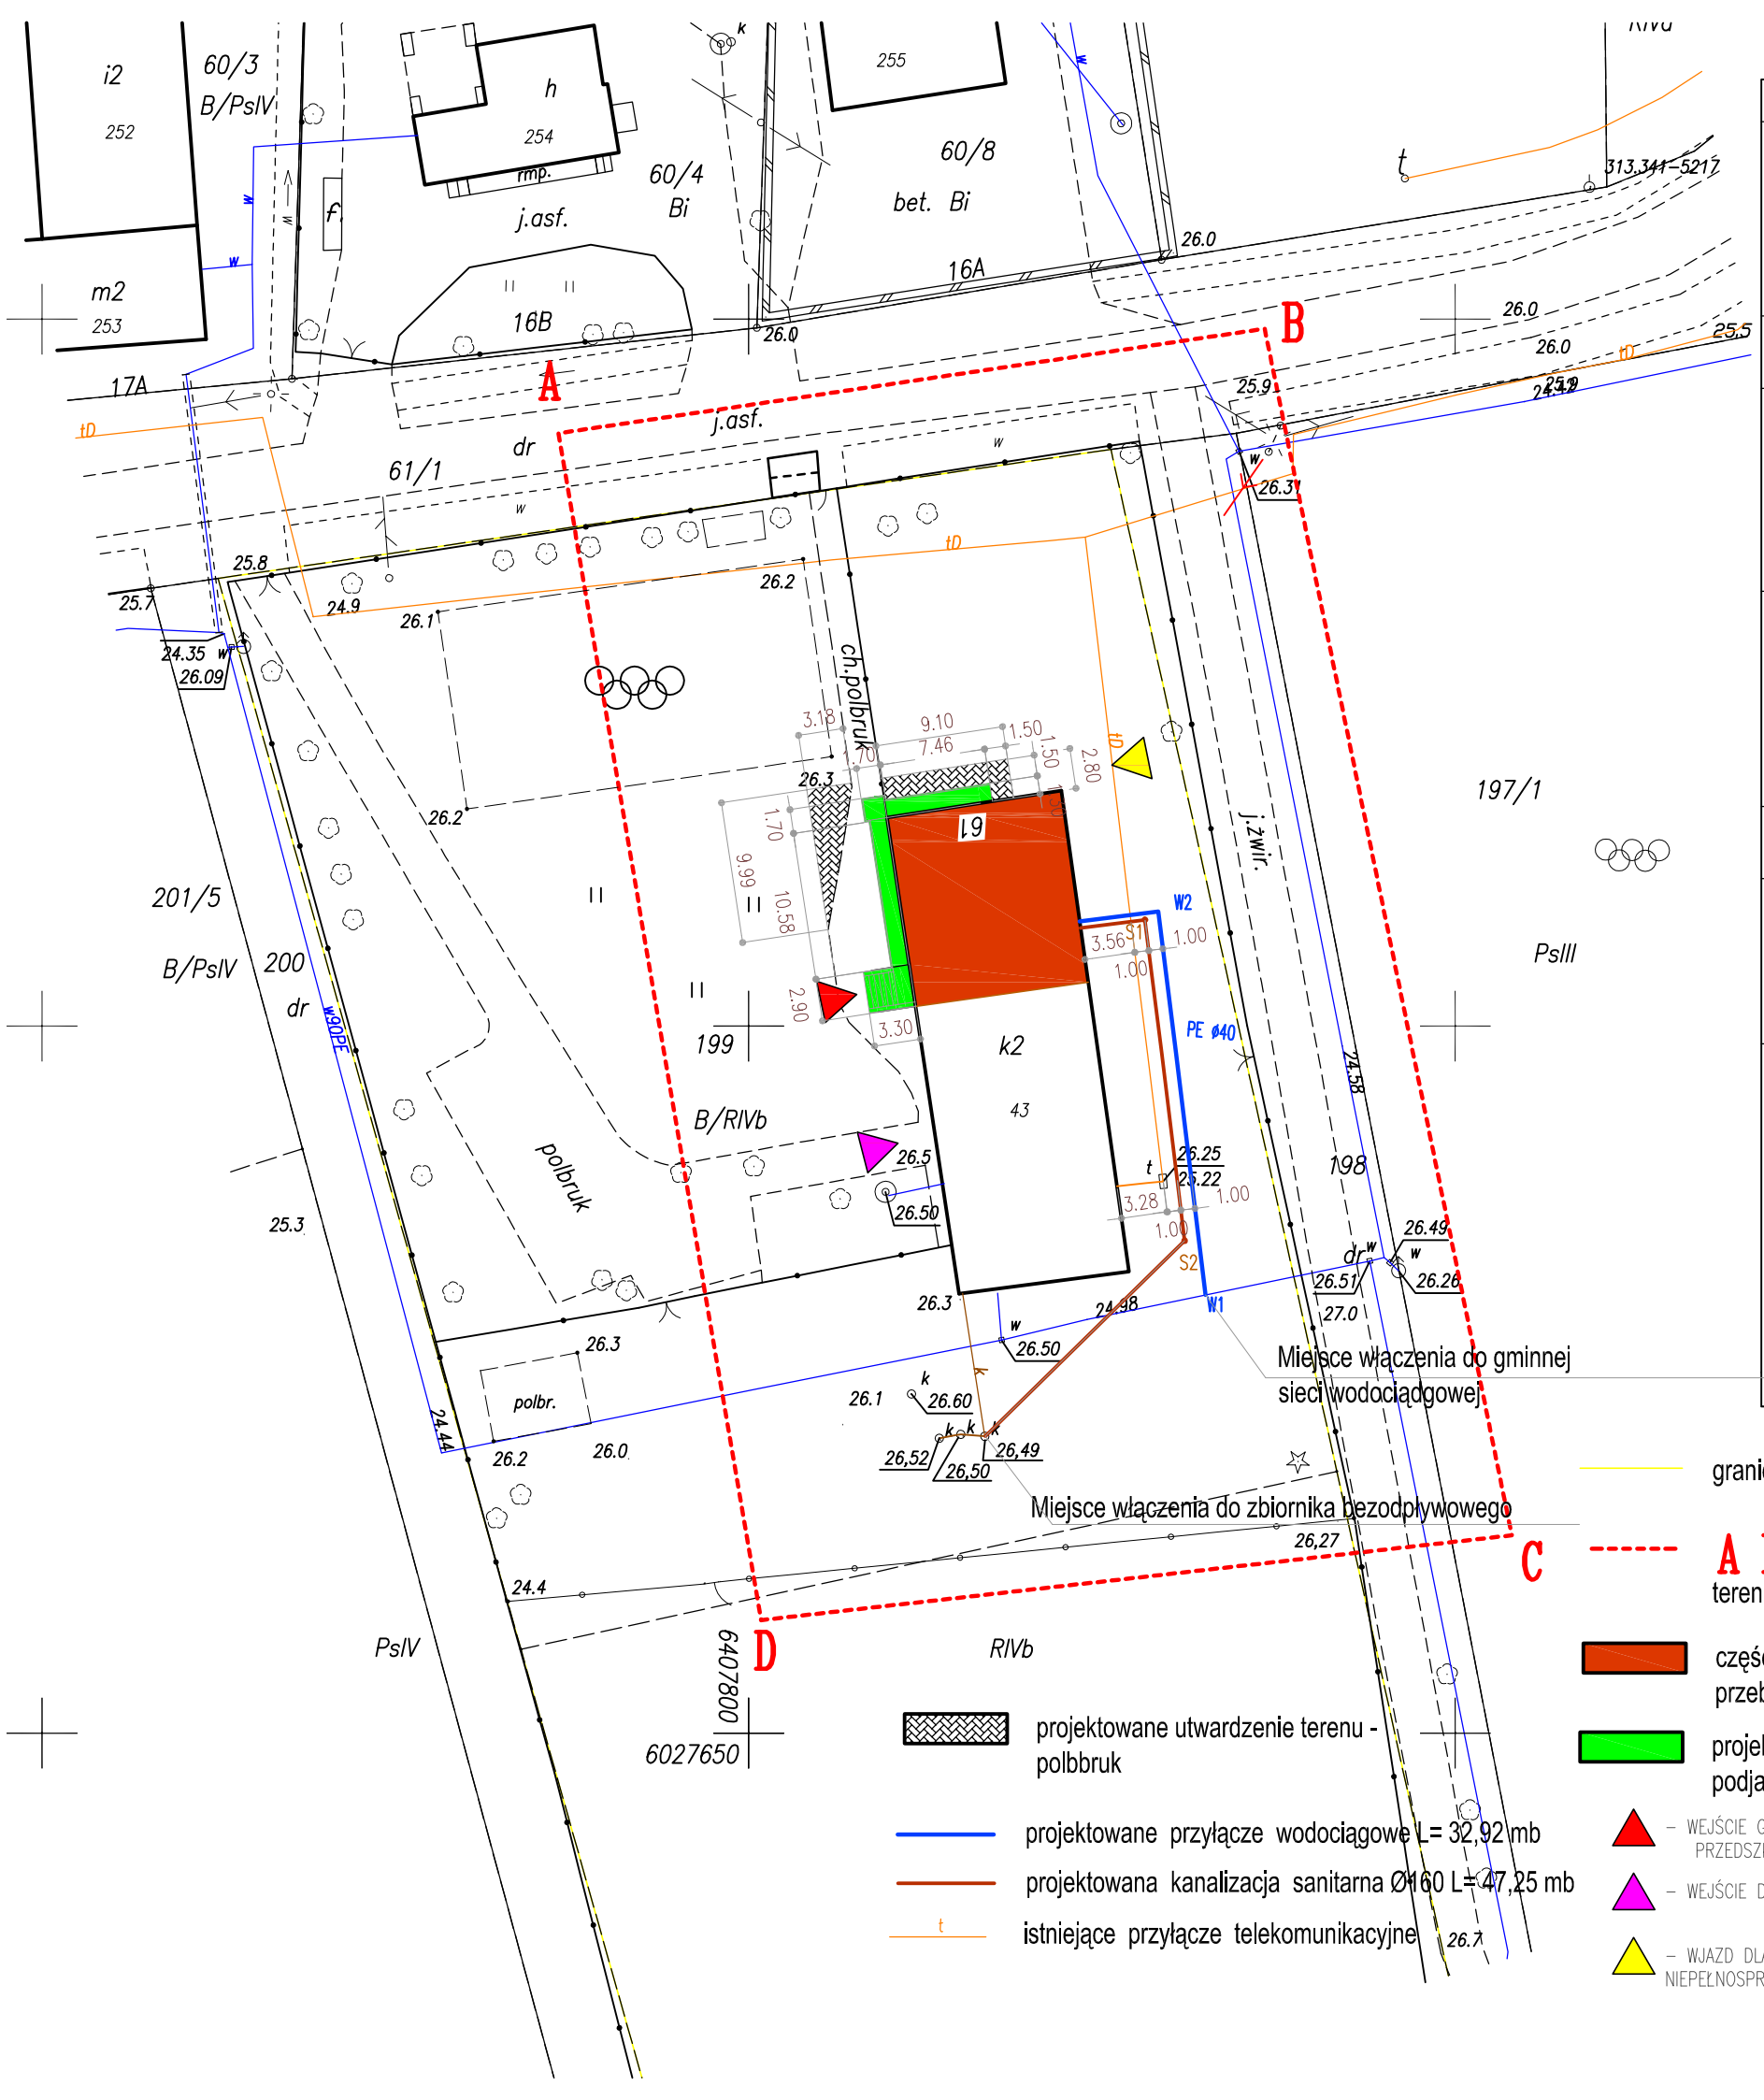

projektowane utwardzenie terenu - polbbruk

projektowane przyłącze wodociągowe L= 32,92 mb

projektowana kanalizacja sanitarna Ø160 L= 47,25 mb

istniejące przyłącze telekomunikacyjne

granice działki 199

A B C D
teren objęty opracowaniem

część budynku szkoły przebudowywana na oddział przedszkolny

projektowane schody i podjazd dla niepełnosprawnych

– WEJŚCIE GŁÓWNE DO PRZEDSZKOLA

– WEJŚCIE DODATKOWE

– WJAZD DLA OSÓB NIEPEŁNOSPRAWNYCH

KARTA REJESTRACYJNA MAPY DO CELÓW PROJEKTOWYCH

OBRĘB: Boleszewo dz. 199
GMINA: Sławno
POWIAT: Sławieński
WOJ. ZACHODNIOPOMORSKIE

SKALA: 1 : 500

Układ współrzędnych: "2000"
Poziom odniesienia : Kronsztadt 86

Kierownik roboty: Sylwester Ciźla
Upr. 20761

Wykonano w ramach roboty geodezyjnej
KERG nr: 637/253/2012

Mapę do celów projektowych sporządzono przy wykorzystaniu:

1. mapy zasadniczej w skali 1:500, układ 2000
2. danych branżowych części uzbrojenia podziemnego
3. pomiaru zieleni wysokiej i pomników przyrody oraz pomiaru innych obiektów wskazanych przez projektanta
4. opracowanych geodezyjnie elementów planu zagospodarowania przestrzennego (linie rozgraniczające, linie regulacyjne, osie ulic)

W zakresie opracowania znajdują się punkty osnowy geodezyjnej nr: brak

podlegające ochronie na podstawie art.15, art.48, ust.1 pkt3 ustawy Prawo geodezyjne i kartograficzne

Granice i nr działek ewidencyjnych

granice prawne oznaczone kłóczkami, pozostałe bez symbolu.

Na mapie do celów projektowych wykazano następujące uzgodnione projekty z ZUDP projekty sieci uzbrojenia terenu:

brak

Starostwo Powiatowe w Sławnie WGGKKiGN Zespół Uzgodnień Dokumentacji Projektowej na podstawie art.27 i 28 Ustawy z dnia 17 maja 1989r. Prawo geodezyjne i kartograficzne (Dz. U. Nr 30, poz 183 z późn. zm.) stwierdza, że w zakresie przedłożonego opracowania mapa zawiera/ nie zawiera projektowane sieci zaewidencjonowane w Z.U.D.P.

..... (data)

..... (podpis)

Metoda sporządzenia mapy:
na podstawie bazy numerycznej PODGiK Sławno
oprogramowanie : AutoCad, TurboMap

Identyfikator:
321 3209 ....

Informacje dotyczące typu nośnika oraz zawartości nośnika z danymi cyfrowymi

1. Typ nośnika: CD, DVD, inny.....

Nazwa pliku	Wielkość	Data utworzenia
Boleszewo 199		

Informacje dodatkowe:

2. Redakcja znaków zgodna z instrukcją K–1 (Podstawowa mapa kraju z 1998r.)
3. Mapa nadaje się do celów projektowych w zakresie pomiaru
4. Stopień kartometryczności mapy do celów projektowych jest zgodny z przepisami
5. Wszystkie trwałe obiekty budowlane podlegają wytyczeniu przez jednostkę
6. Nie wyklucza się istnienia w terenie również uzbrojenia, o którym brak było informacji branżowych i nie zostało odnalezione w czasie inwentaryzacji geodezyjnej
7. Nie badano służebności gruntowych.

Uzbrojenie opracowano na podstawie:

1. Danych branżowych– z literą B
2. Pośredniego ustalenia przebiegu aparaturą elektromagnetyczną – z literą A
3. bezpośrednich pomiarów powykonawczych – bez litery

W związku z tym w częściach 1 i 2 nie gwarantuje się kompletności , a dokładność położenia uzbrojenia na mapie może być niższa , od dokładności kartometrycznej mapy.

Aktualność mapy do celów projektowych na dzień: 22.11.2012

Starostwo Powiatowe w Sławnie WGKKiGN
W obszarze oznaczonym linią przerywaną dokonano aktualizacji treści mapy zasadniczej .
Dokumenty z pomiaru uzupełniającego przyjęto do zasobu powiatowego w dniu: .....
i zaewidencjonowano pod nr : .....
Niniejsza mapa może służyć do celów projektowych
Projektowane obiekty budowlane wymagające pozwolenia na budowę podlegają wyznaczeniu i inwentaryzacji powykonawczej przez jednostki uprawnione do wykonywania prac geodezyjnych

Sławno.....

Starostwo Powiatowe w Sławnie WGKKiGN
Reprodukowanie , rozpowszechnianie i rozprowadzanie niniejszego dokumentu wymaga zezwolenia , o którym mowa w art.18 ustawy z dnia 17 maja 1989r.– – Prawo geodezyjne i kartograficzne (Dz.U.Nr 30, poz 163, z późn. zm.)

	GMINA SŁAWNO UL. M.C. SKŁODOWSKIEJ 9 76-100 SŁAWNO
Obiekt:	PRZEBUDOWA I ZMIANA SPOSOBU UŻYTKOWANIA CZĘŚCI BUDYNKU SZKOŁY NA PUNKT PRZEDSZKOLNY I ŚWIETLICĘ DZ. NR 199 OBRĘB BOLESZEWO
Temat:	PROJEKT ZAGOSPODAROWANIA DZIAŁKI
Etap:	PROJEKT BUDOWLANY

Projektant :	Uprawnienia	Podpis
Opracował : inż. Ryszard Pokomeda	957/61	
Opracował : mgr inż. Tomasz Ciepłik	GP 7342/1864/94 ZAP/0122/POOK/10	
GRUDZIEŃ 2012 R.	SKALA: 1 : 500	RYS. NR Z1